



VZOROVÝ PŘÍČNÝ ŘEZ
DEŠŤOVÉ KANALIZACE
V PAŽENÉM VÝKOPU - MALÉ KRYTÍ - VJEZDY

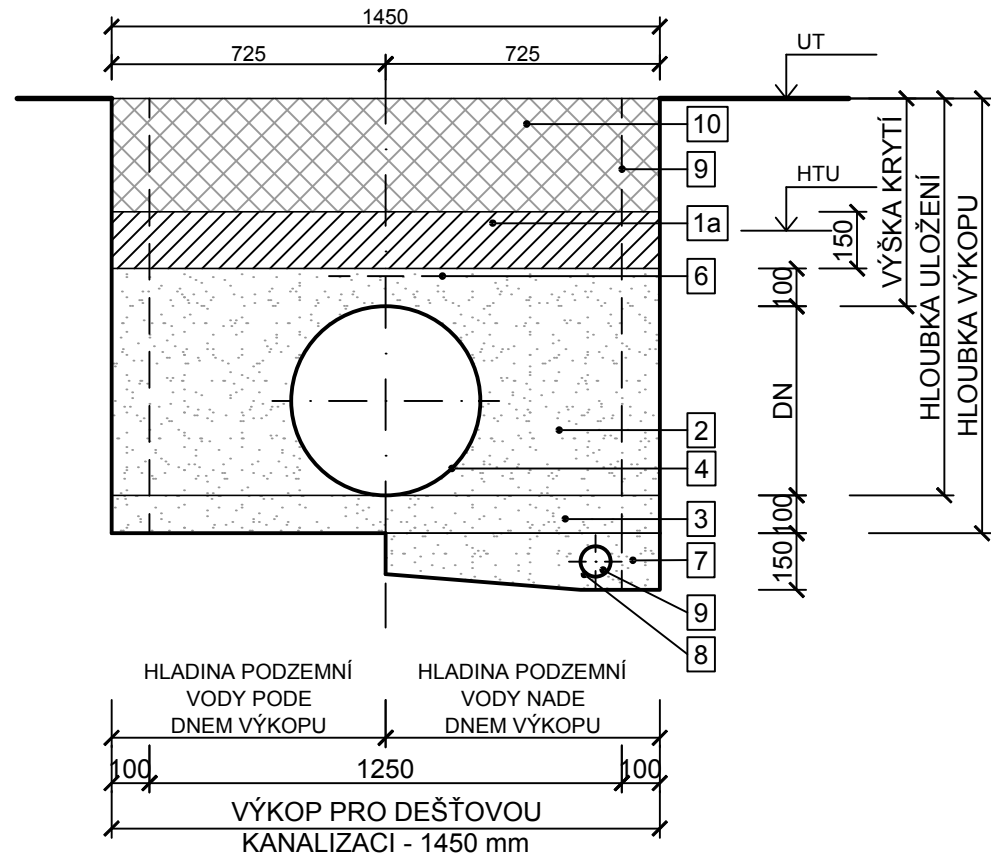


VZOROVÝ PŘÍČNÝ ŘEZ
DEŠŤOVÉ KANALIZACE
V PAŽENÉM VÝKOPU

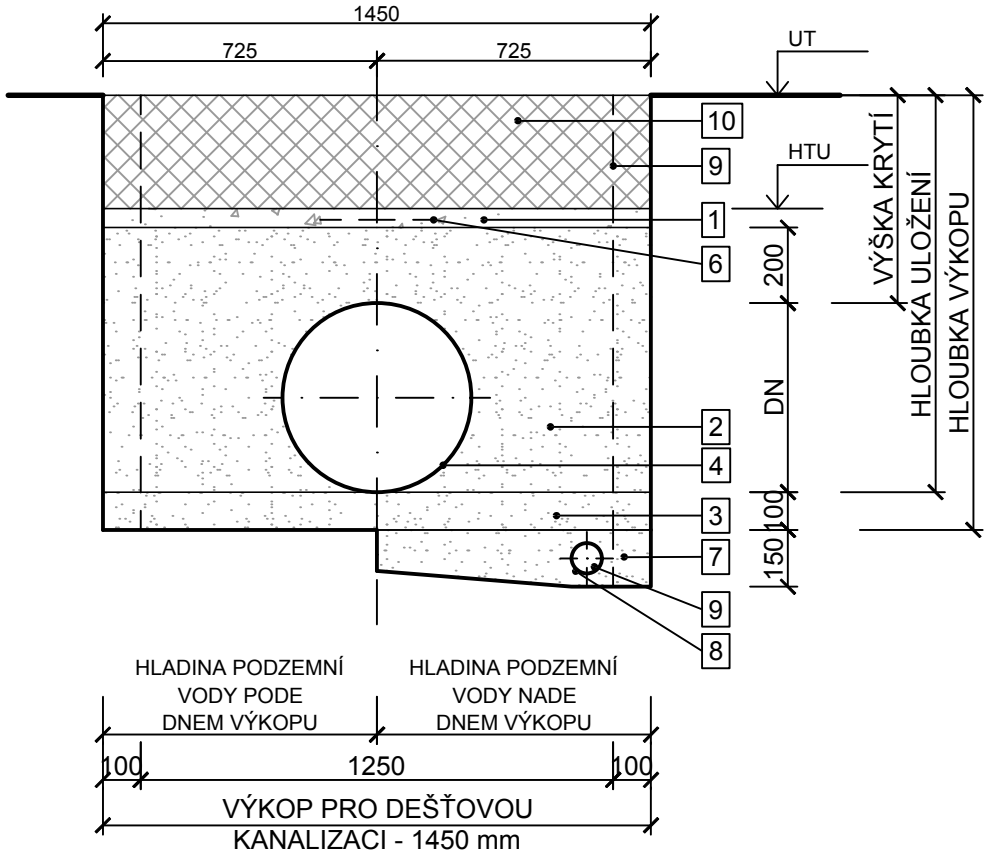


Šířka výkopu s pažením v m				
DN	Hloubka uložení v m			
	< 1	1 - 1,75	1,74 - 4,00	>4,00
150	0,80	1,00	1,10	1,20
500	1,45	1,45	1,45	1,45

1	HUTNĚNÝ ZÁSYP - BET. RECYKLÁT fr. 0/63 (zámková dlažba, vjezdy), hutněno po vrstvách 200 mm, ZEMNÍ PLÁŇ - modul přetvárnosti Edef = min. 45 MPa, písčito-hlinitá zemina s předepsanou propustností (travnaté plochy), hutněná po vrstvách 200 mm	
1a	OCHRANA POTRUBÍ - SILNIČNÍ PANEL, BETONOVÁ ROZNÁŠECÍ DESKA tl. 150 mm	
2	HUTNĚNÝ OBSYP (boční a krycí) - ŠTĚRKOPÍSEK 0/16, hodnota relativní hutnosti Id = 0,8 ručně upěchovaný po vrstvách 200 mm nad potrubí	
3	HUTNĚNÉ LOŽE - ŠTĚRKOPÍSEK 0/16, hodnota relativní hutnosti Id = 0,8	
4	POTRUBÍ DEŠŤOVÉ KANALIZACE - PE-HD, SN8, DN 500, PVC-U SN 8, DN 150	
5	NEOBSAZENO	
6	VÝSTRAŽNÁ FÓLIE ŠEDÉ BARVY, šířka min. 300 mm - položena na obsyp s přesahem dle ČSN 73 6006	
7	DRENÁŽNÍ RÝHA - ŠTĚRK 8/16 - POUZE V ÚSECÍCH POD HLADINOU SPODNÍ VODY	
8	DRENÁŽNÍ POTRUBÍ - DN 80 - POUZE V ÚSECÍCH POD HLADINOU SPODNÍ VODY (po ukončení stavby zaslepit)	
9	SVISLÁ STĚNA RÝHY S PAŽICÍMI BOXY	
10	ÚPRAVA POVRCHU ODSTRANĚNÍ uvolnění staveniště je řešeno v nadřazeném stavebním objektu OBNOVENÍ povrchů je řešeno v nadřazeném stavebním objektu	

Poznámka:
Výkopy hloubeny od kóty původního terénu (T)
Zásypy rýh ukončeny na kótě hrubých terénních úprav (HTU).
Rozsah úpravy povrchů je zřejmý z podélných profilů.

VYPRACOVAL:	ODP. PROJEKTANT:	HIP:	SOUBOR:	ZAKÁZKOVÉ ČÍSLO:	
ING. PÁNEK	ING. GALUŠKOVÁ	ING. VYCHODIL	C_3.dwg	2023038	
OBJEDNATEL : Atelis, Rokycanova 781/13, 779 00 Olomouc				DATUM: 10 / 2023	
ZAKÁZKA : CHODNÍK, PROPOJENÍ UL. U LOSINKY – CYKLOSTEZKA UL. JESENICKÁ				FORMÁT: 3 A4	Tovární 1059/41 772 11 Olomouc
SO 301 - DEŠŤOVÁ KANALIZACE VZOROVÝ ŘEZ				STUPEŇ: DUSP + PDPS	MĚŘÍTKO: 1 : 20
				Č.PŘÍLOHY: 301.5	Č.KOPIE:

VEDOUČÍ PROJEKTU		ZODPOVĚDNÝ PROJEKTANT	VYPRACOVAL	Ing. Linda Smitalová, IČO 74276361 Rokycanova 781/13 Olomouc 77900 +420 777 829 795 smitalova@atelis.eu www.atelis.eu	
Ing. Petr SMÍŤAL ČKAIT 1202264		Ing. Linda SMÍŤALOVÁ ČKAIT 1201908	Ing. Linda SMÍŤALOVÁ ČKAIT 1201908		
STAVEBNÍK OBEC RAPOTÍN					
KRAJ OLOMOUCKÝ	MÍSTO k.ú. RAPOTÍN			ZAKÁZKOVÉ ČÍSLO	2023011
AKCE CHODNÍK, PROPOJENÍ UL. U LOSINKY – CYKLOSTEZKA UL. JESENICKÁ				FORMÁT	3 x A4
				DATUM	06/2023
				STUPEŇ	DUSP+PDPS
				MĚŘÍTKO	1:20
VZOROVÝ ŘEZ				ČÍSLO PŘÍLOHY	ČÍSLO SOUPRAVY
				301.5	