





Bpv Referenční ± 0,000 = 241,700 m n.m.


-	-	-	-
Revize	Popis	Kreslí	Datum
Generální projektant architekt			
Zpracovatel částí			
Stavebník	Městská část Praha 9 IČO: 00063894, DIČ: CZ00063894 Sokolovská 14/324, 180 49 Praha 9 - Vysočany		
Název stavby	ZŠ a MŠ Zelené město		
Místo stavby	Adresa: Ul. V třešňovce, 190 00 Praha 9 Katastrální území: Hrdlořezy [731765] Obec: Praha [554782]		
Stavební objekty			
Datum	11 - 2024	Stupeň	DPS
Formát	10 x A4	Měřítko	-
Část	Dokumentace objektů Silnoproudá elektrotechnika		
Výkres			
Označení výkresu		Číslo výkresu	Revize
D.1.4		ESI 04	-
Kód části	Profese		

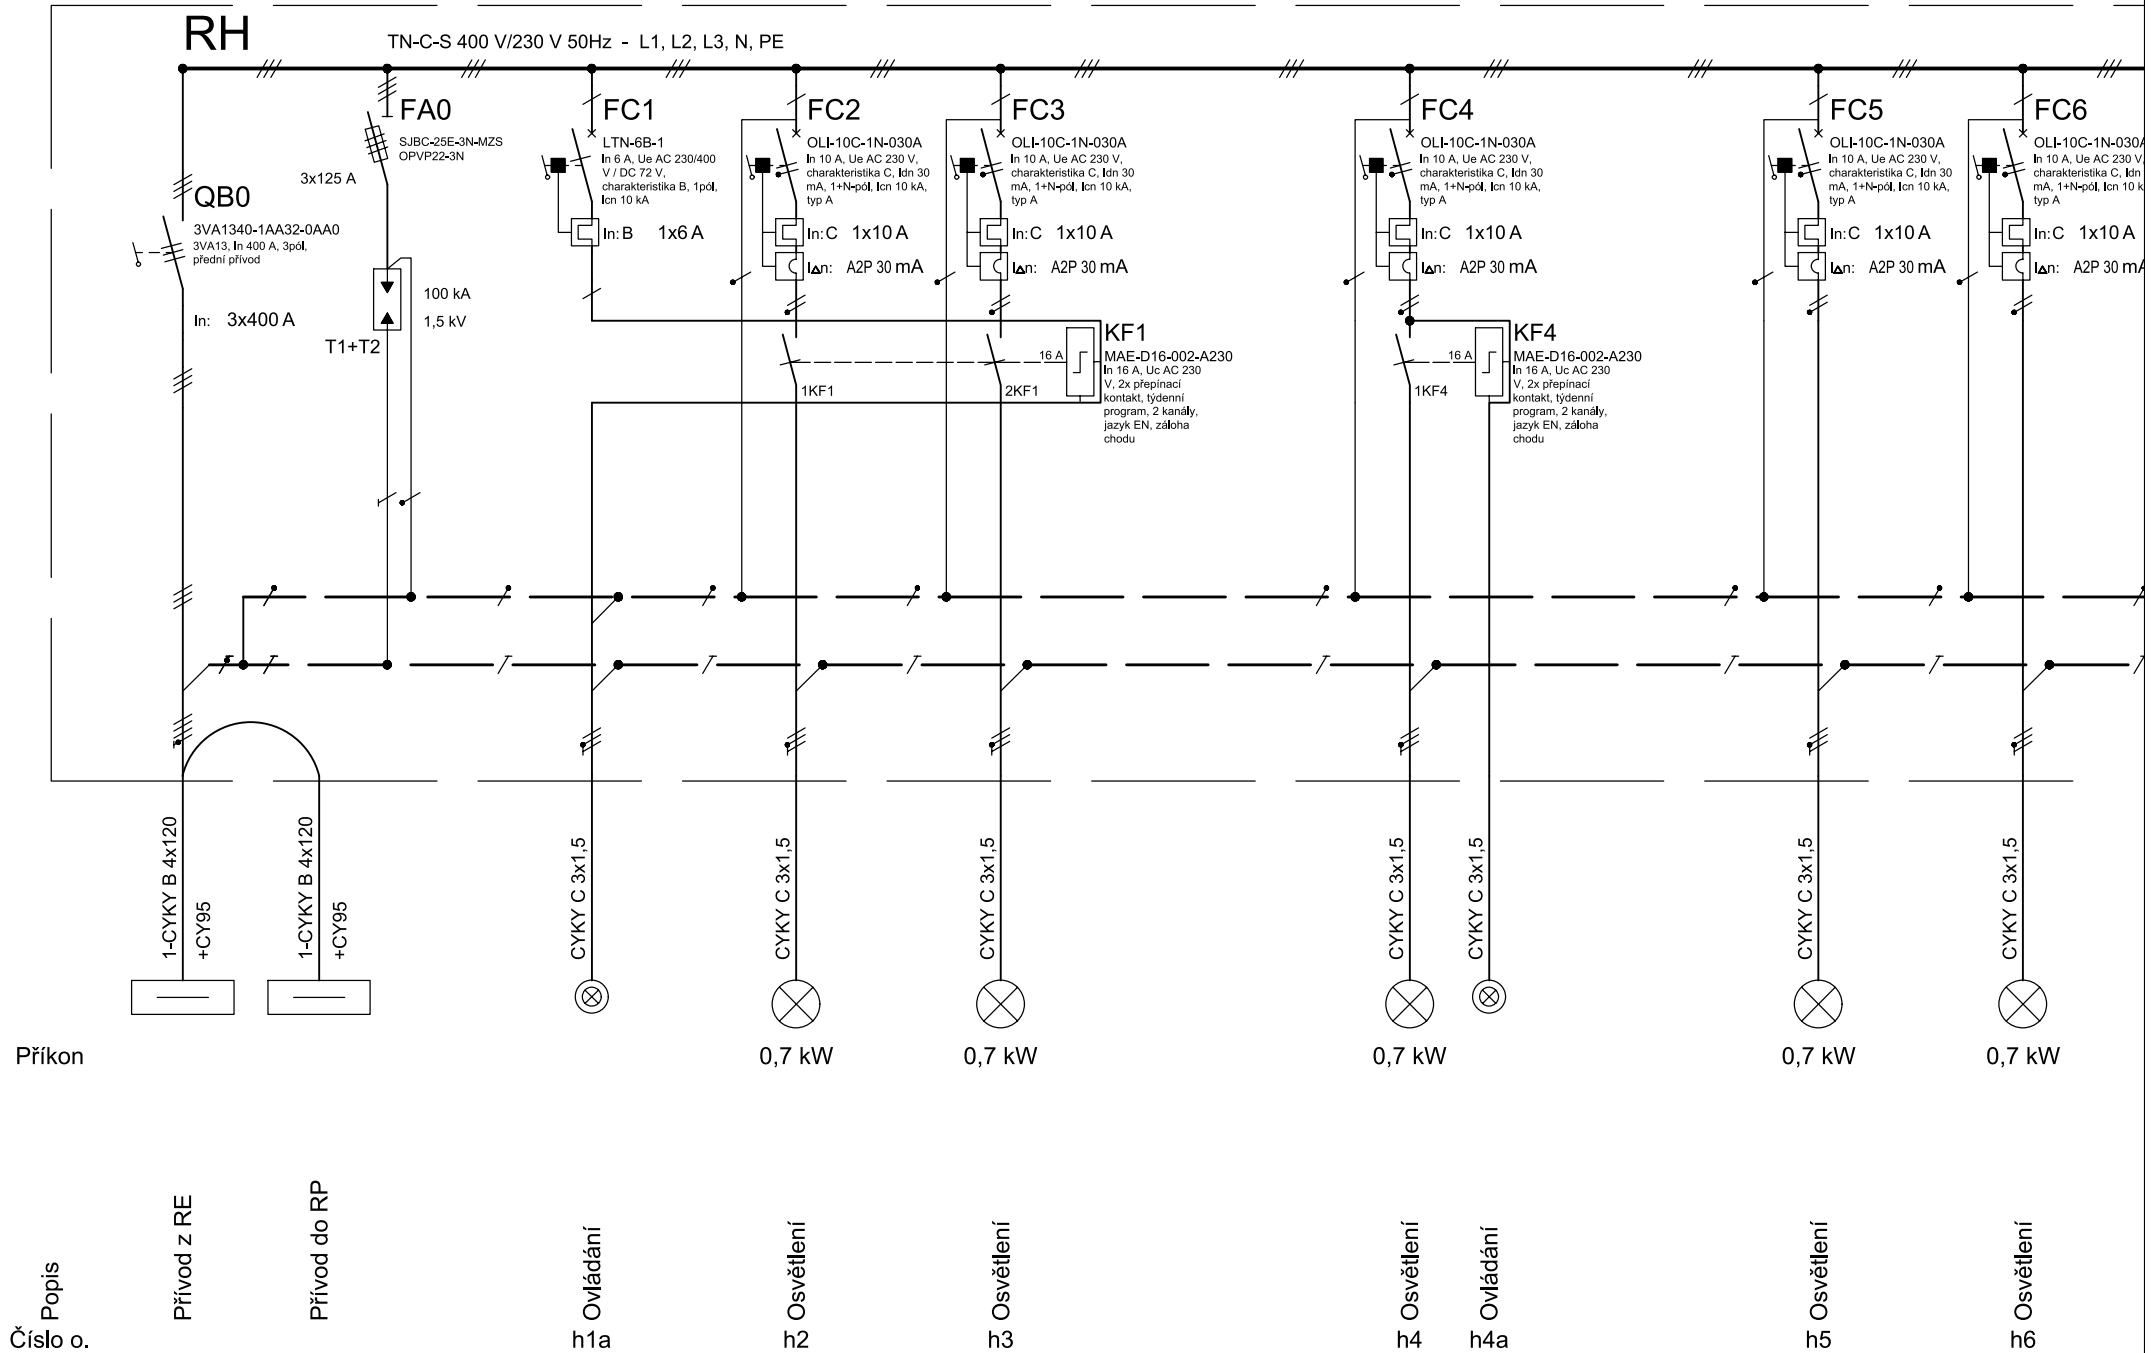


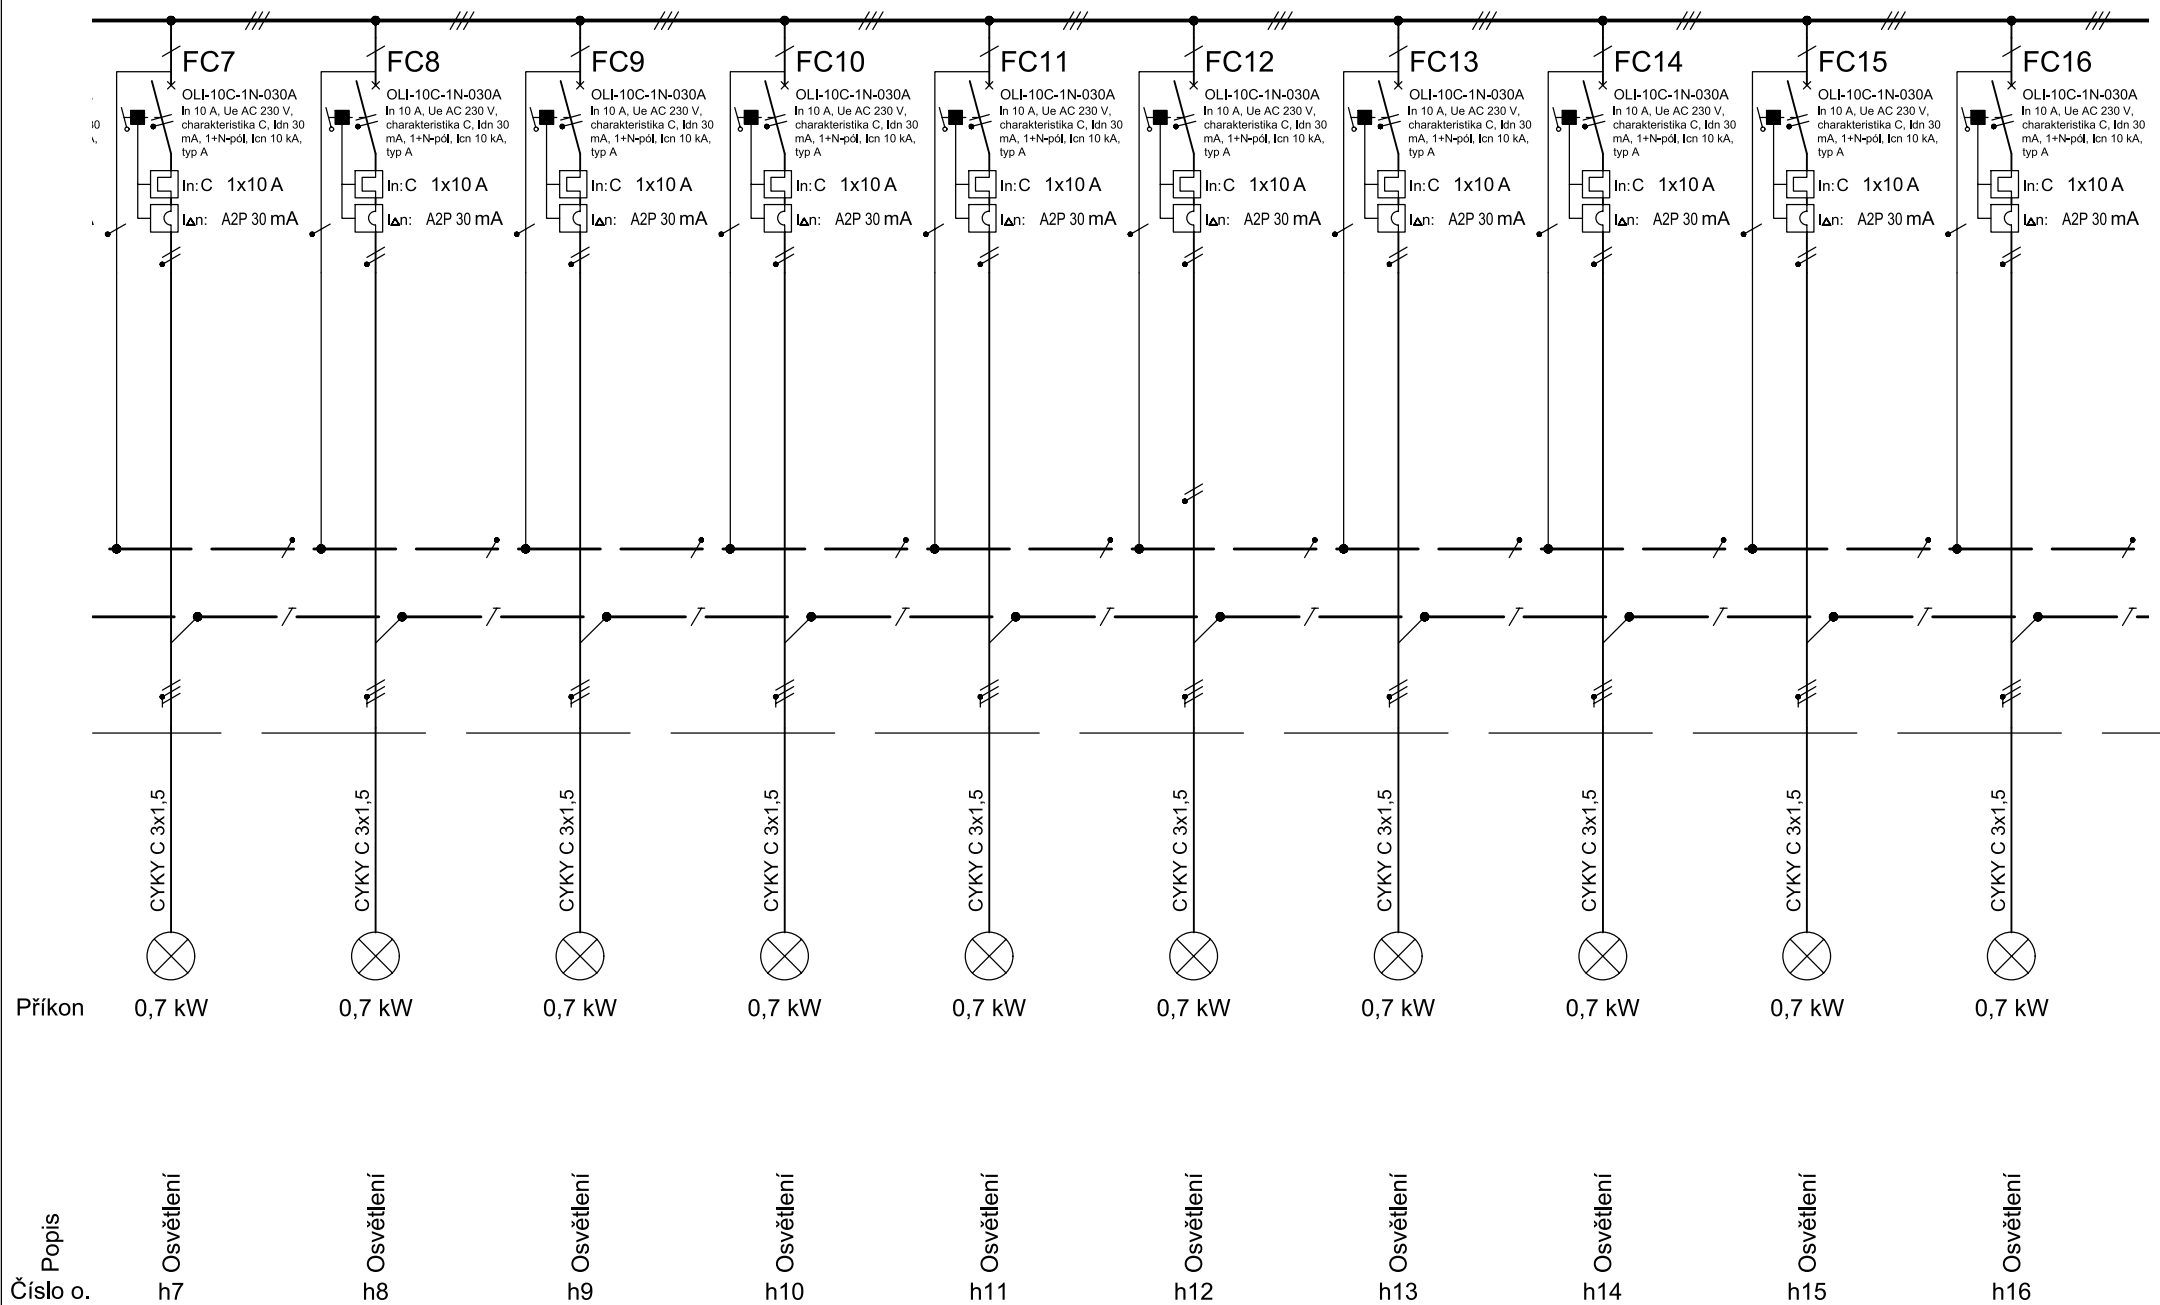

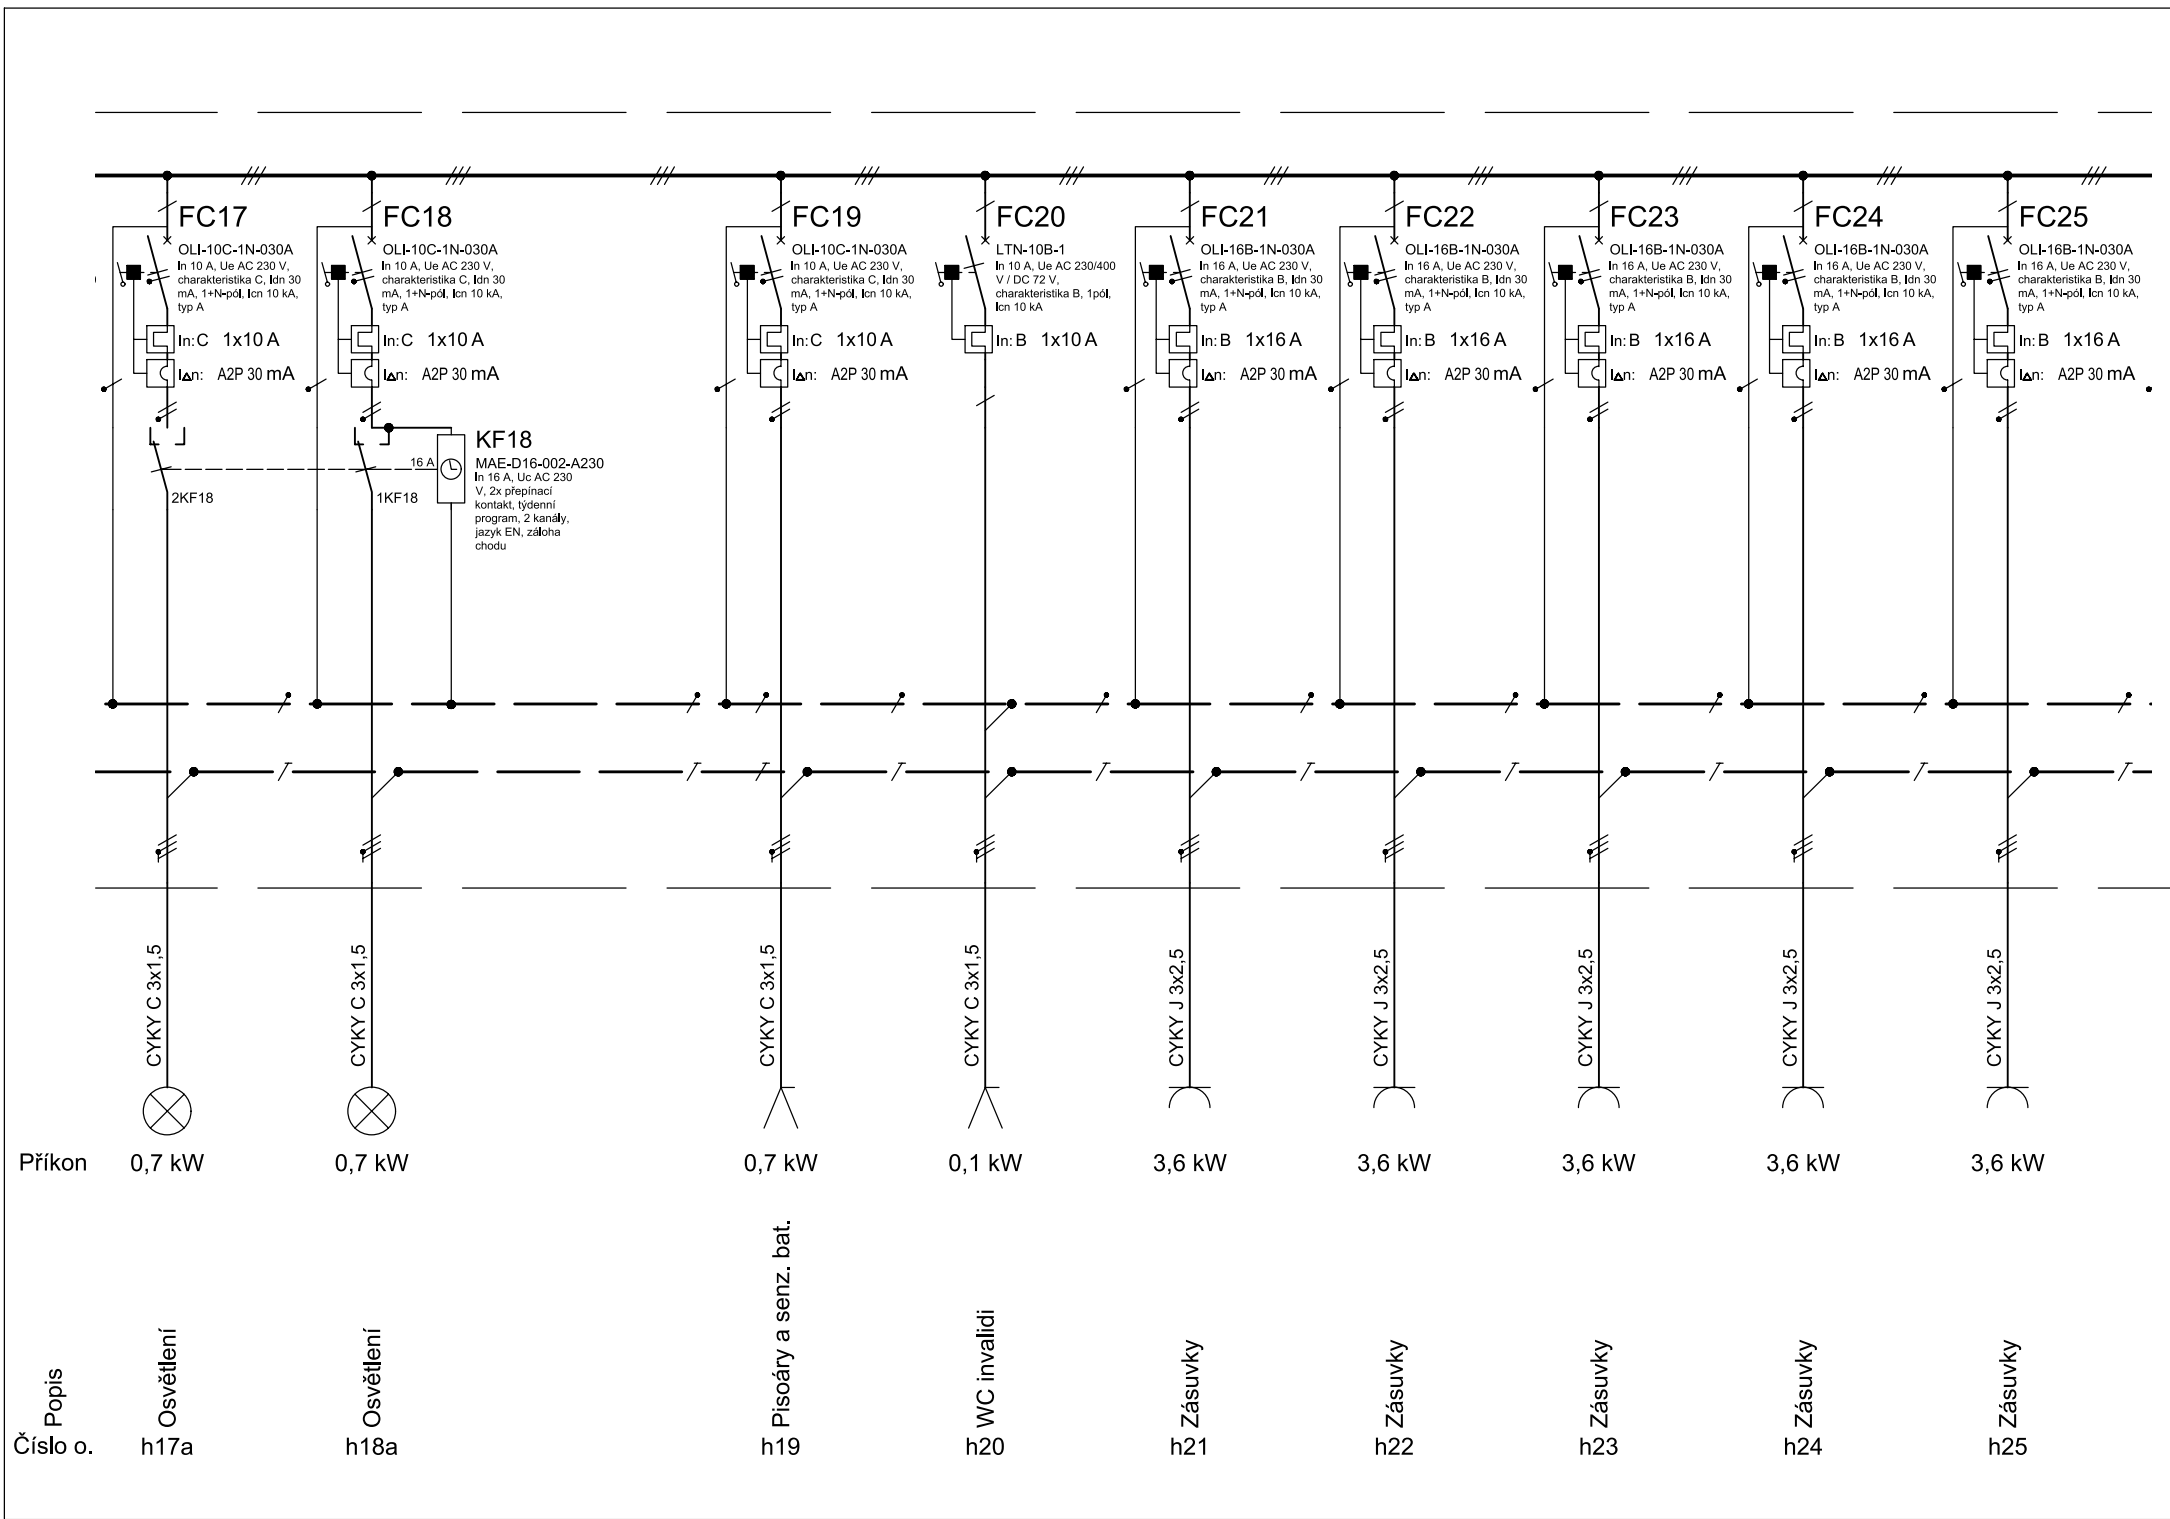

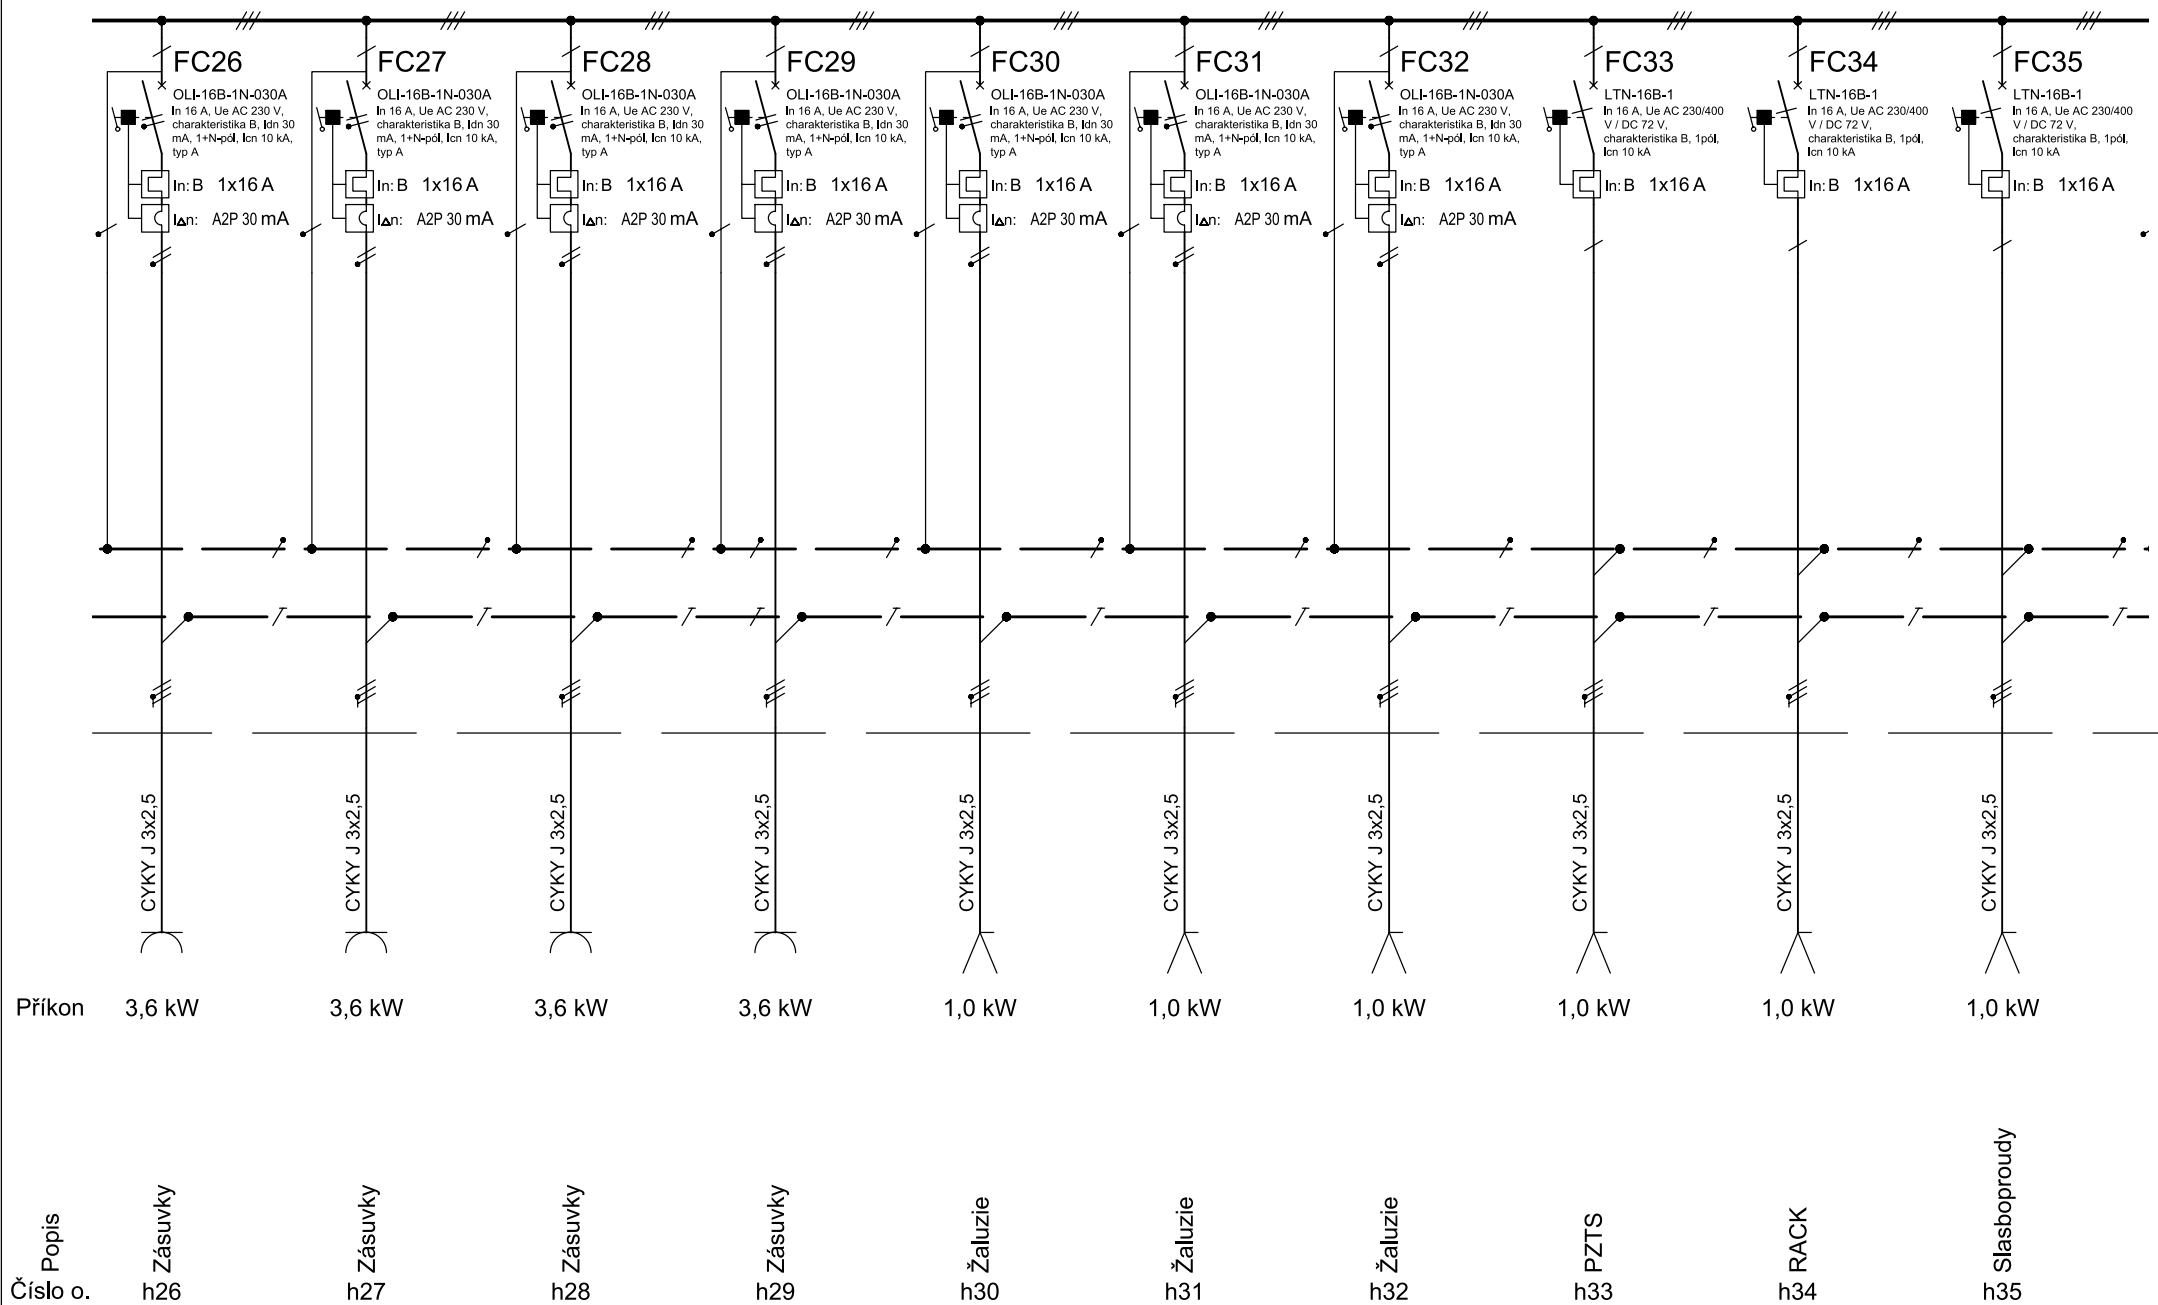

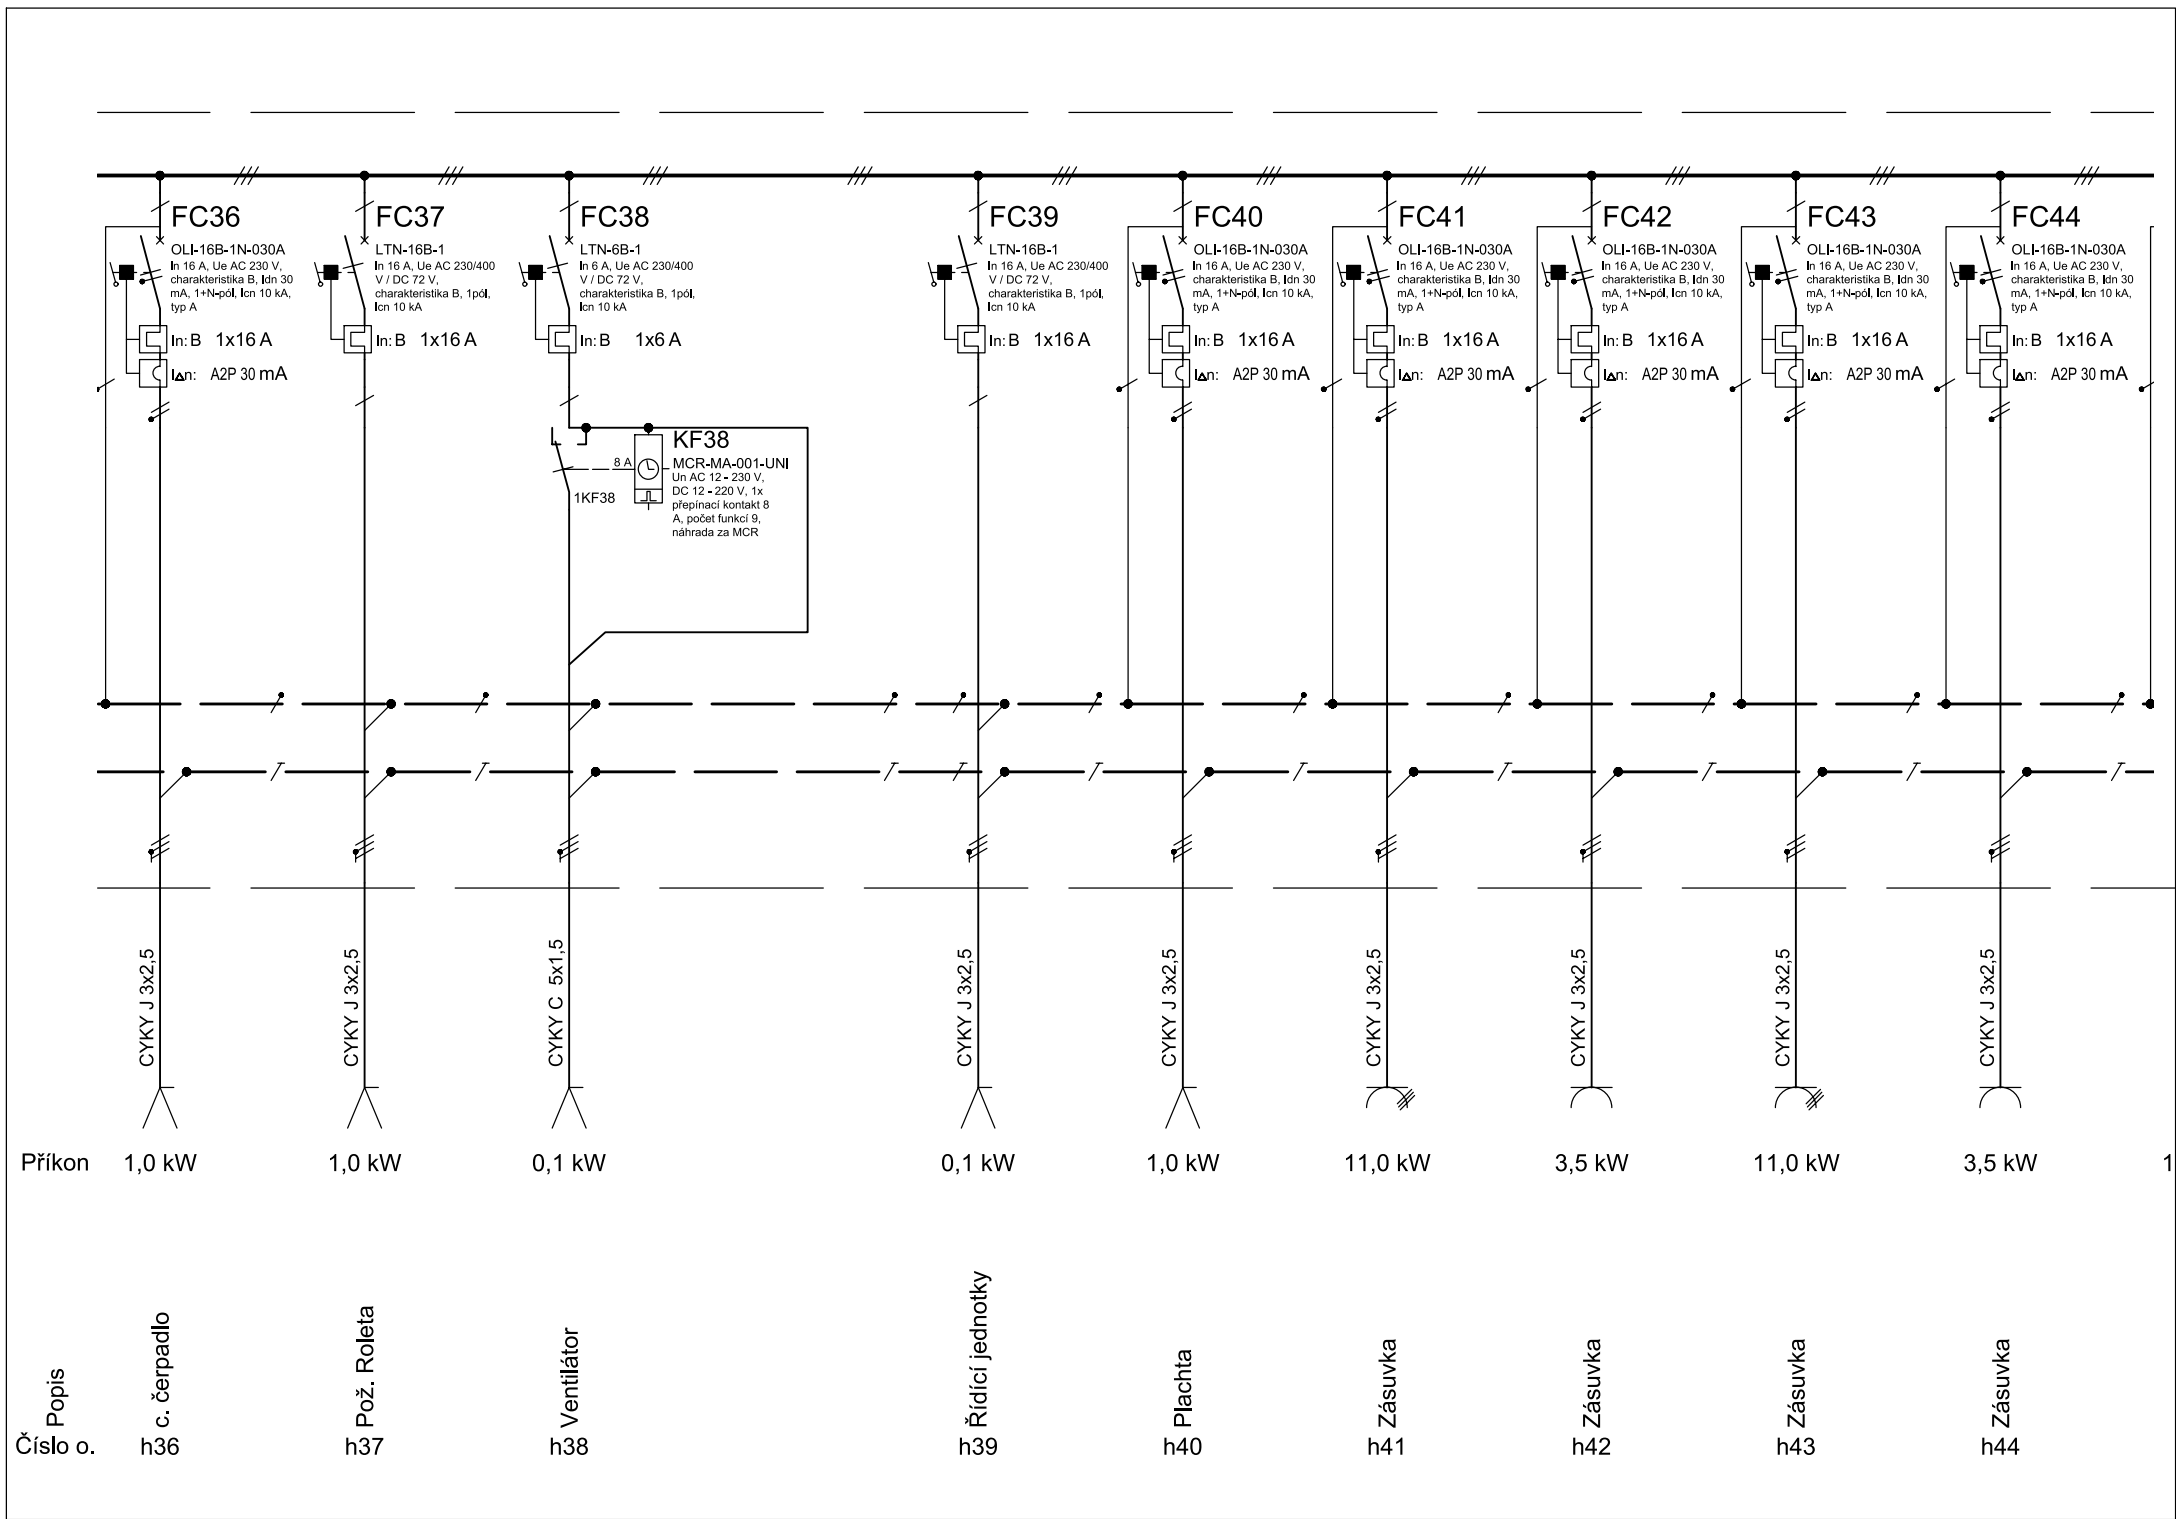

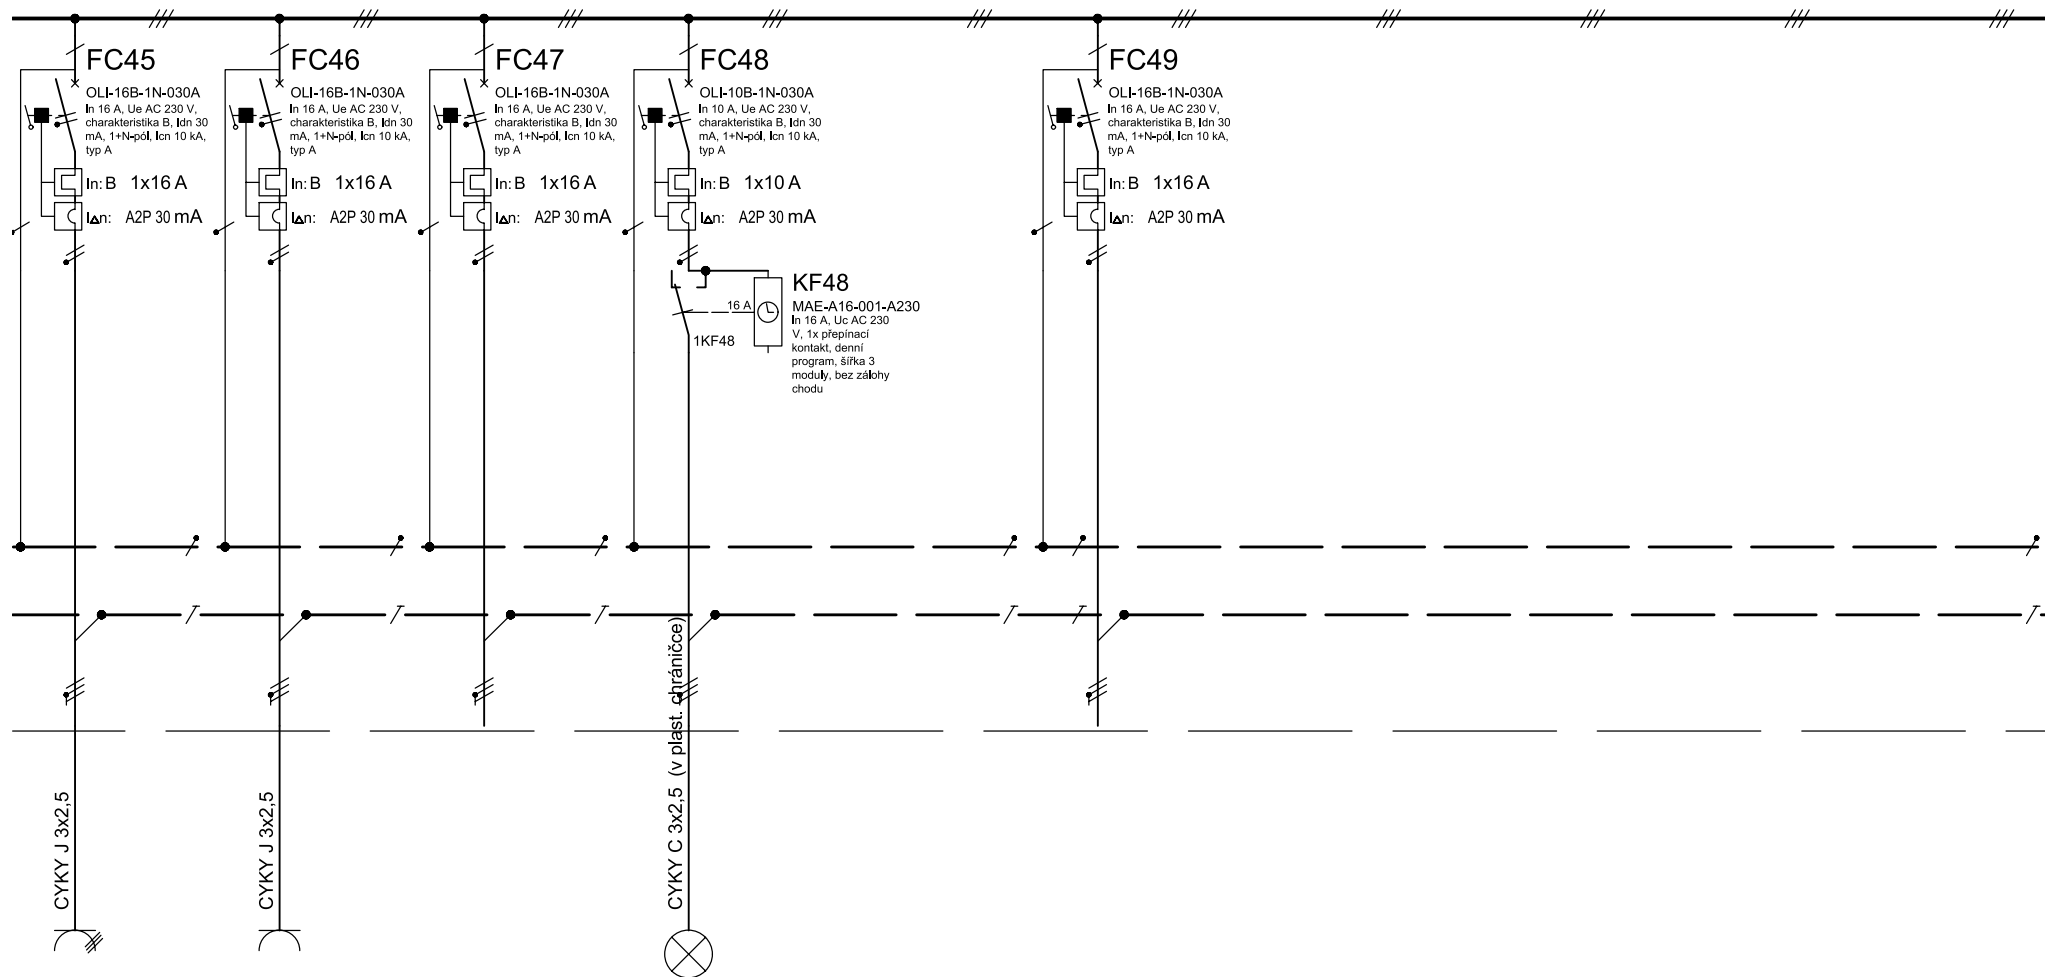

Příkon 11,0 kW

3,5 kW

1,0 kW

Číslo o.
Popis


h45
Zásuvka


h46
Zásuvka


h47
Rezerva

h48 a,b,c
Areálové osvětlení

h49
Rezerva

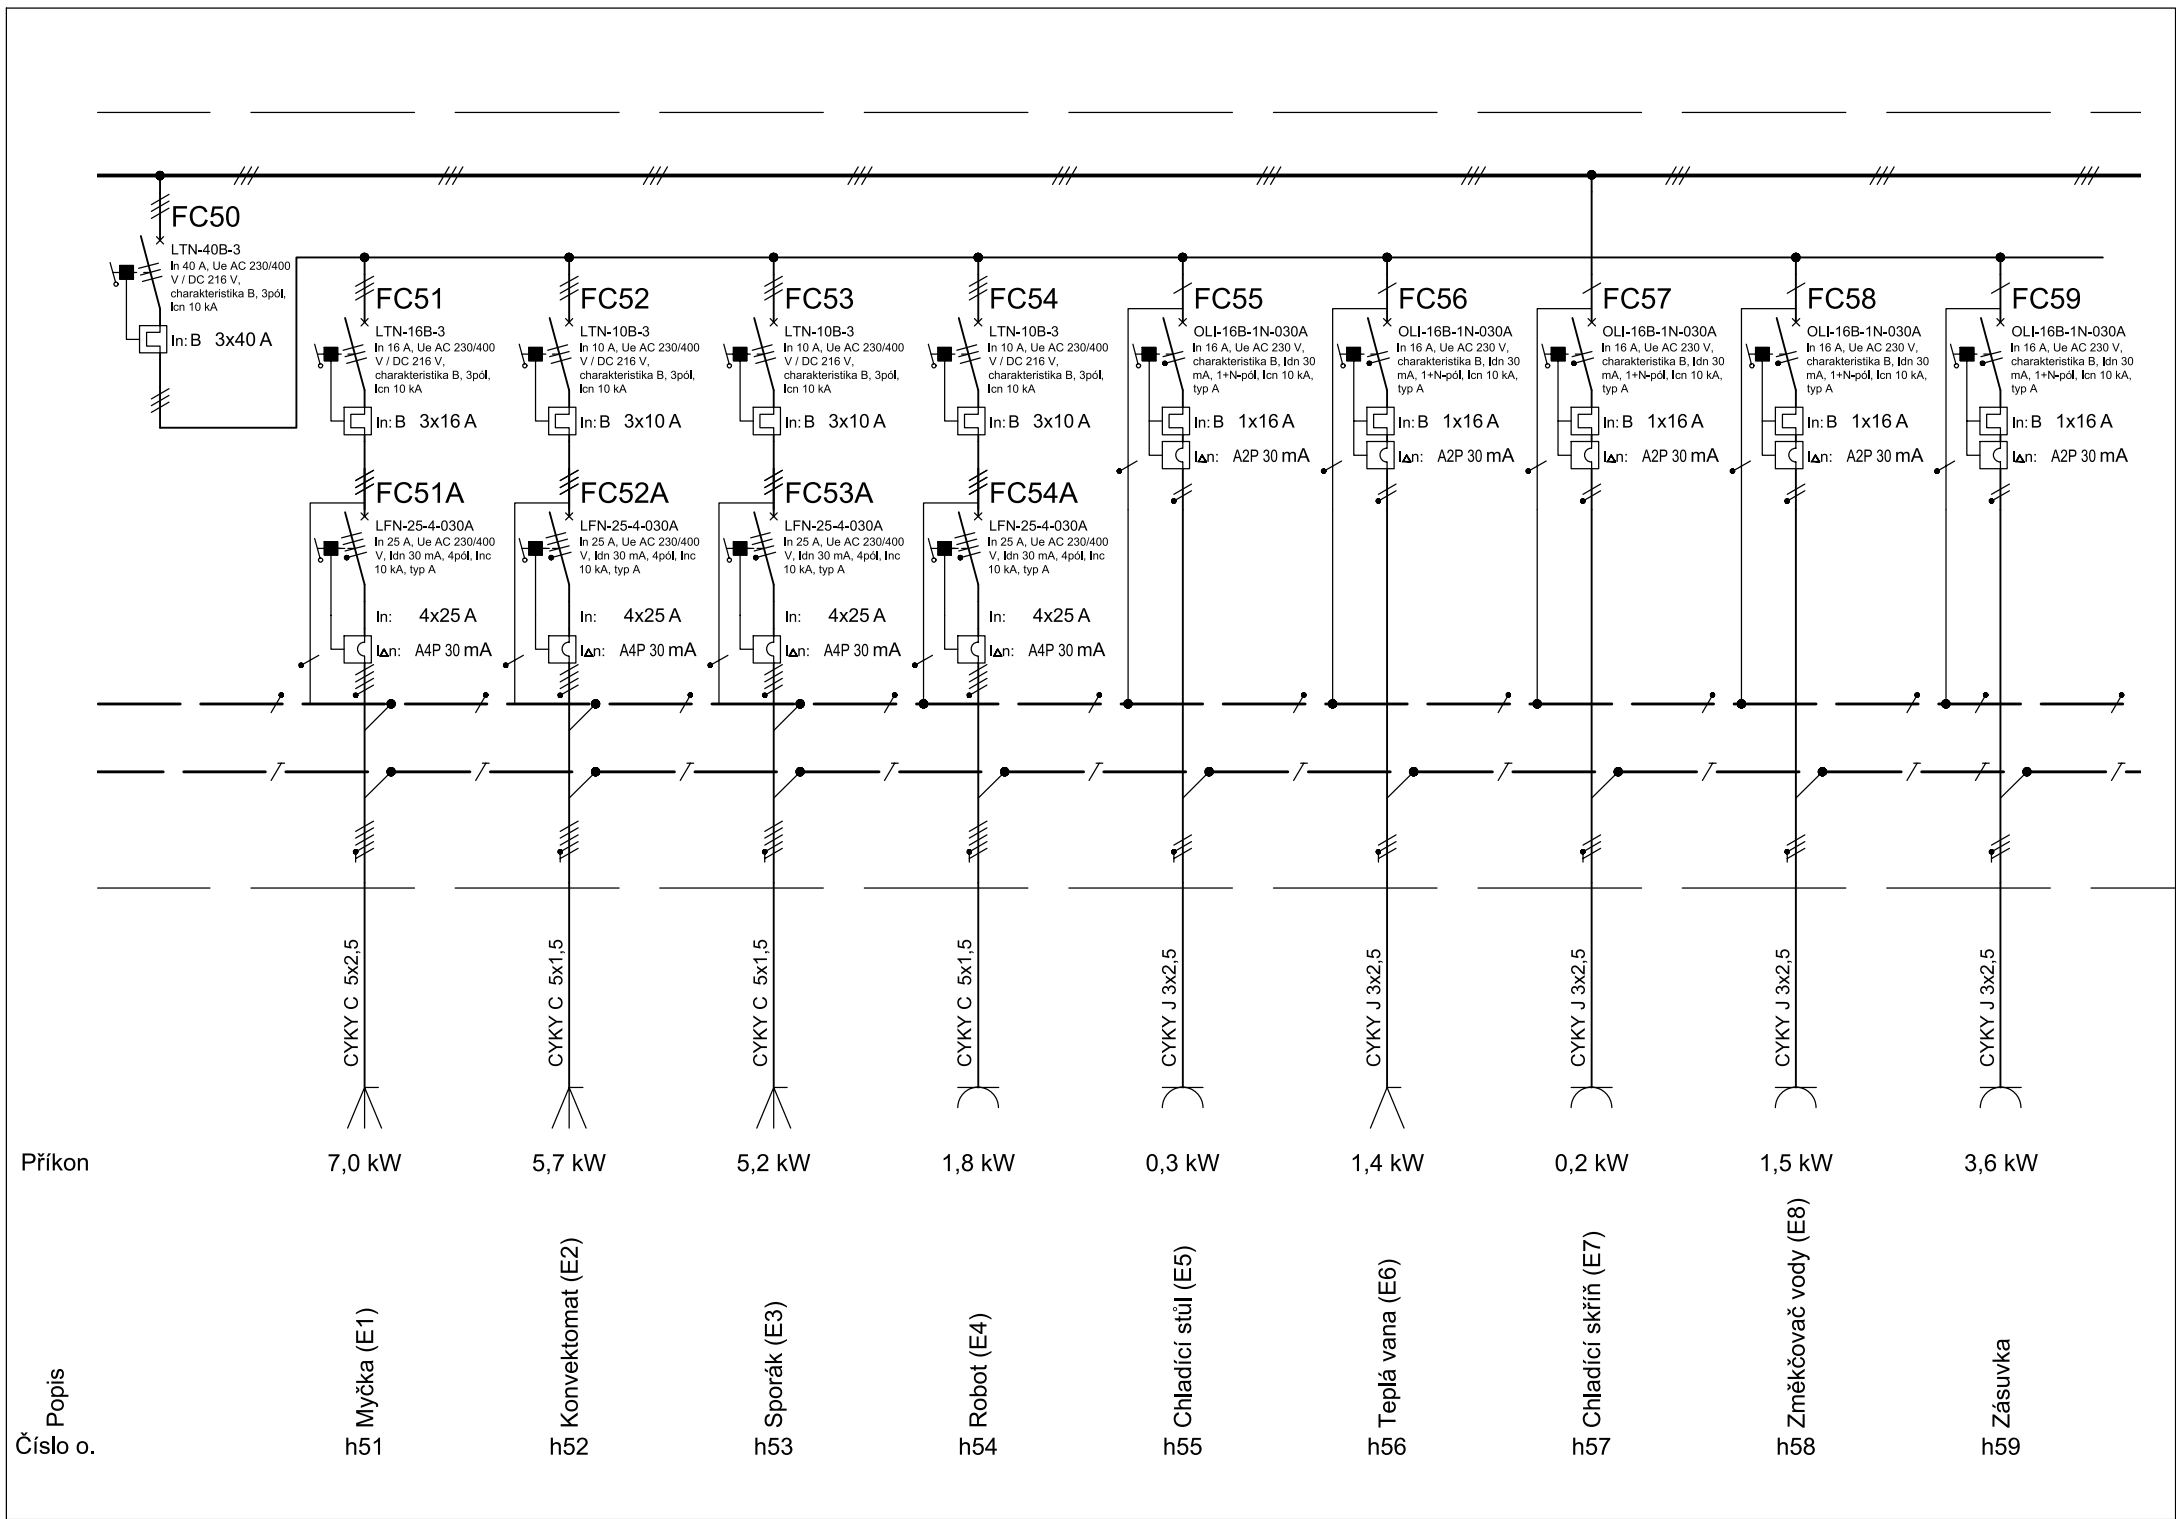

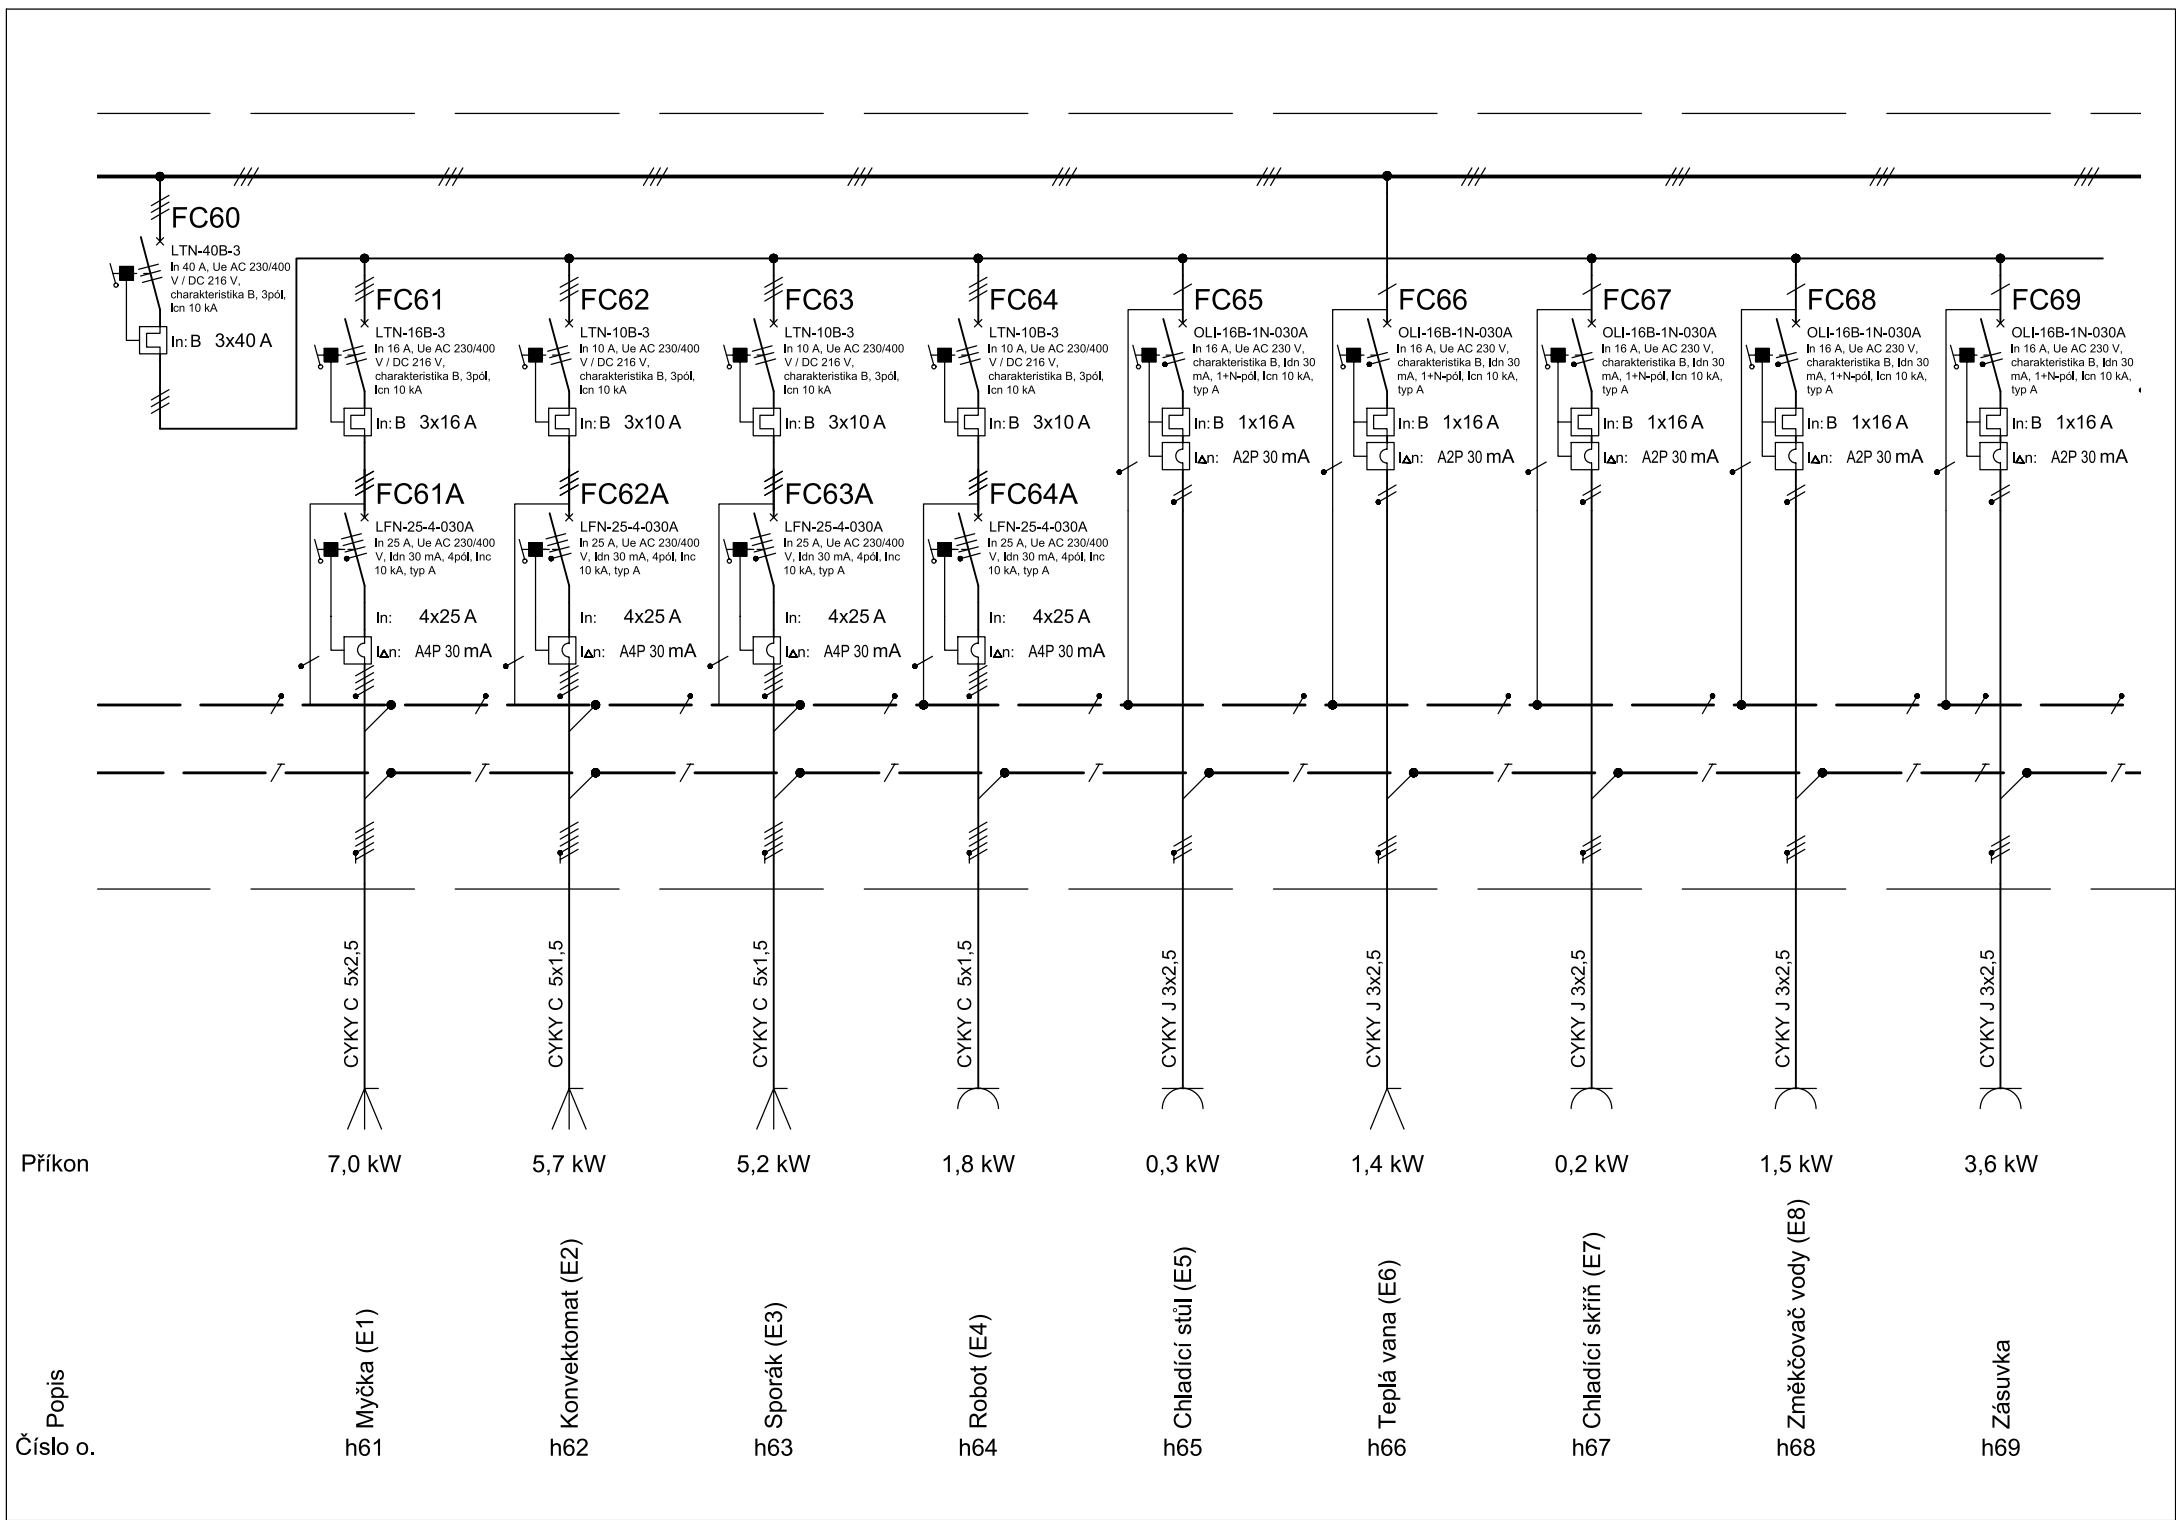

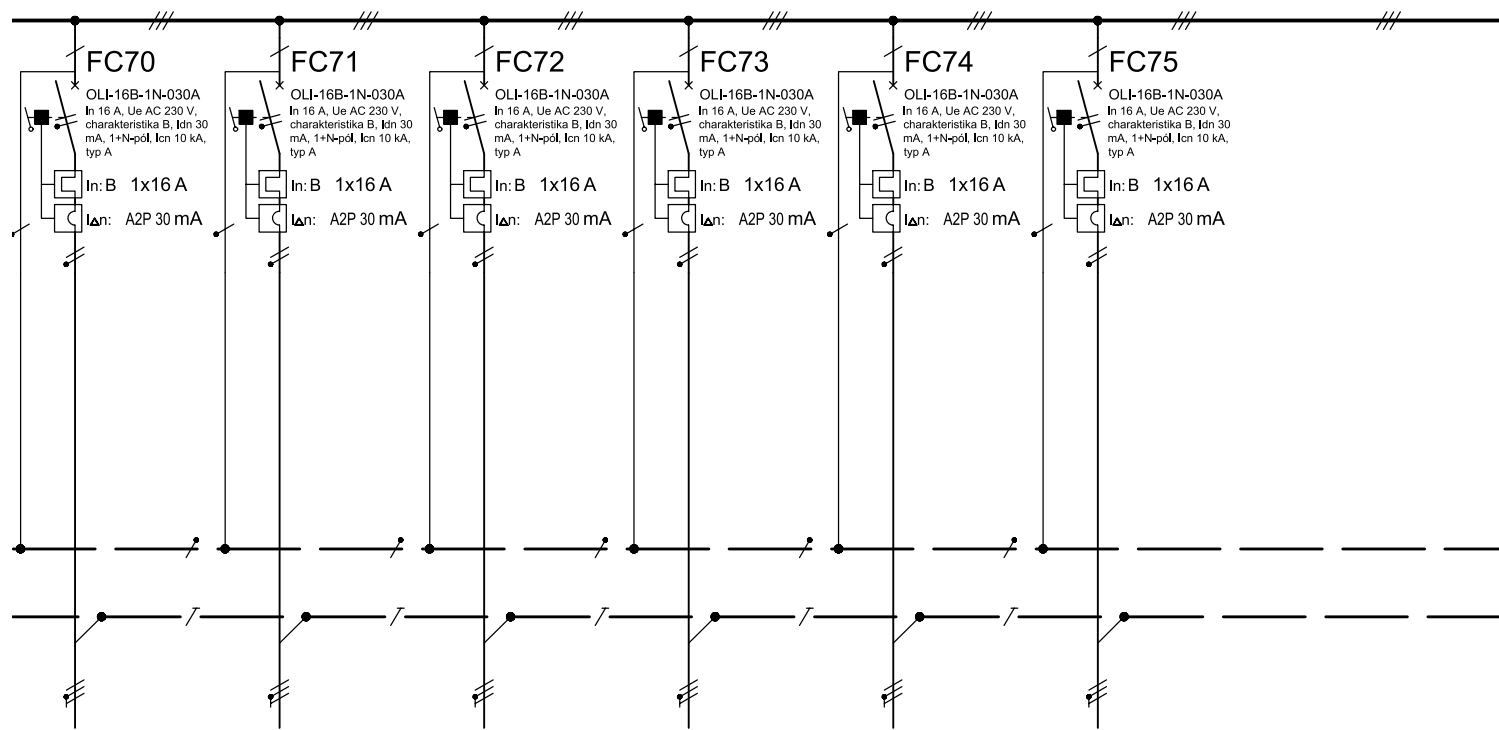

Příkon

Rozvaděč:

DN43-3513

Výrobce skříně: OEZ

Orientační rozměry v x š x h: 2053 x 806 x 250 mm

Číslo o.	Popis	Rezerva	Rezerva	Rezerva	Rezerva	Rezerva	Rezerva
h70							
h71							
h72							
h73							
h74							
h75							

Příkon

Popis
Číslo o.