
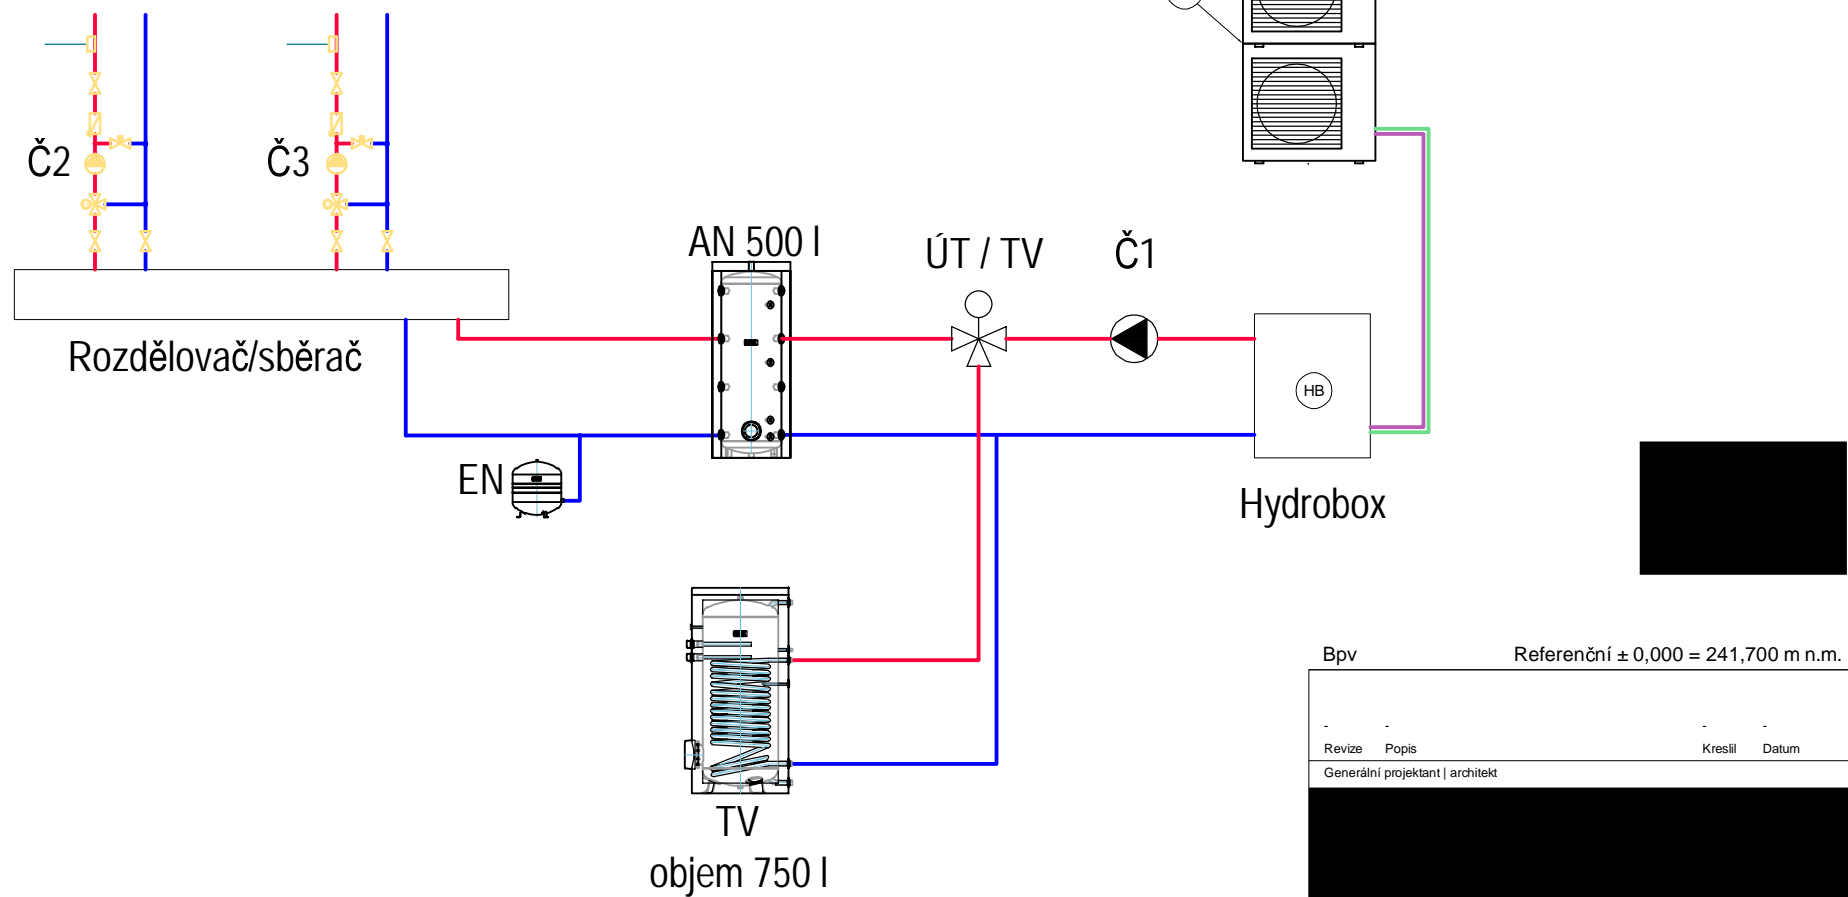


FCU
45/35 °C

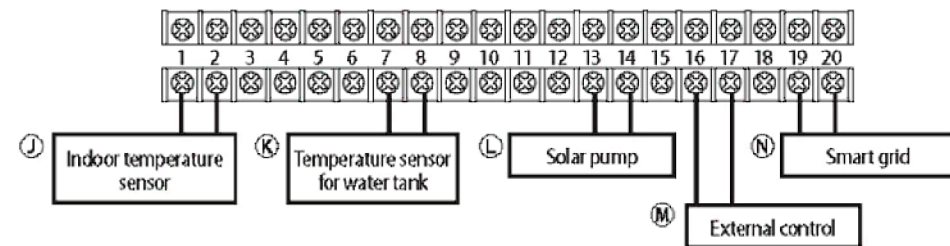

Bpv	Referenční ± 0,000 = 241,700 m n.m.
-----	-------------------------------------

Revize	Popis	Kreslil	Datum
Generální projektant architekt			
Zpracovatel části			
Stavebník Městská část Praha 9 IČO: 00063894, DIČ: CZ00063894 Sokolovská 14/324, 180 49 Praha 9 - Vysočany			
Název stavby ZŠ a MŠ Zelené město			
Místo stavby Adresa: Ul. V třešňovce, 190 00 Praha 9 Katastrální území: Hrdlořezy [731765] Obec: Praha [554782]			
Stavební objekty			
Datum	12 - 2024	Stupeň	DPS
Formát	A2	Měřítko	1:50
Část Dokumentace objektů Technická prostředí staveb - Vytápění			
Výkres SCHÉMA REGULACE ZDROJE TEPLA A CHHLADU			
Označení výkresu D.1.4.d		Číslo výkresu 06	Revize -
Kód části	Profese		