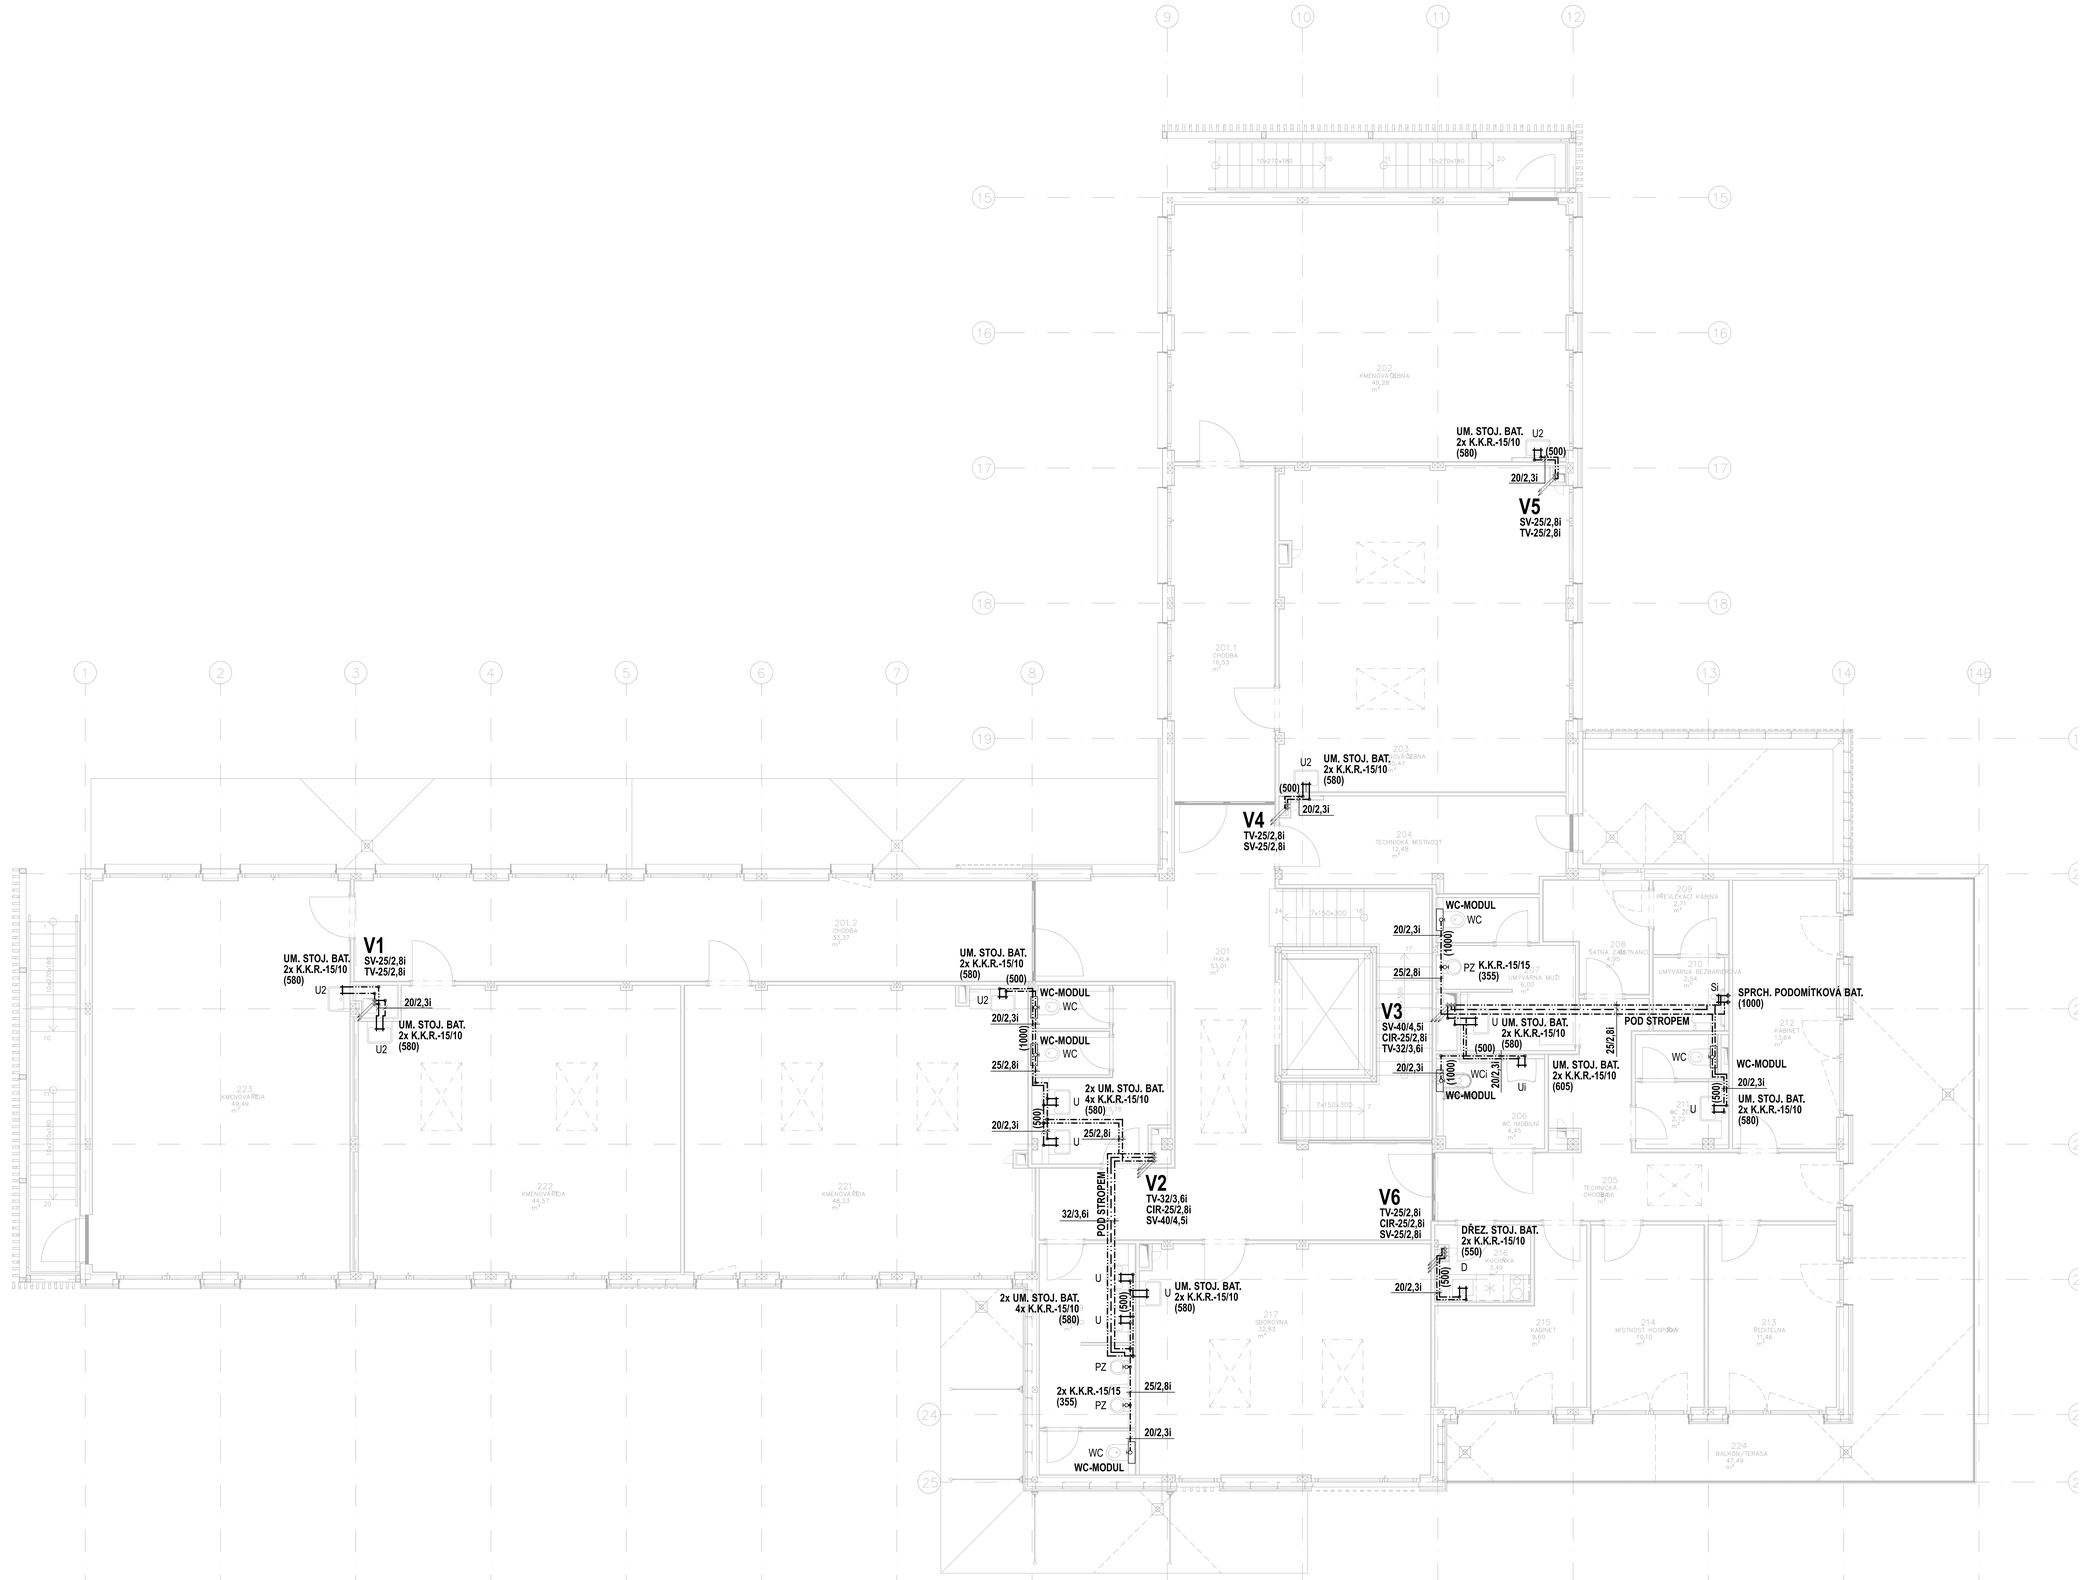

LEGENDA:

U	KERAMICKÉ UMYVADLO
Us	KERAMICKÉ UMYVADLO SE SENZOROVÝM SPLACHOVÁNÍM
Ud	KERAMICKÉ UMYVADLO DĚTSKÉ
Ui	KERAMICKÉ UMYVADLO IMOBILNÍ
WC	TOALETNÍ MÍSA ZÁVĚSNÁ
WCd	TOALETNÍ MÍSA ZÁVĚSNÁ DĚTSKÁ
WCi	TOALETNÍ MÍSA ZÁVĚSNÁ IMOBILNÍ
DŘ	DŘEZ
My	MYČKA NÁDOBÍ
PZ	PISOÁR
SK	SPRCHOVÝ KOUT
VL	VÝLEVKA
VP	PODLAHOVÁ VPUST – NEREZOVÁ MŘÍŽKA
AP	AUTOMATICKÁ PRAČKA

LEGENDA ROZVODŮ:

- STUDENÁ VODA
- OHŘÍVANÁ
- CIRKULACE
- NOVÝ VZDUCHEM OHŘÍVANÉ VODOVOD
- STÁVAJÍCÍ VZDUCHEM OHŘÍVANÉ VODOVOD

DIMENZE POUŽITÉHO POTRUBÍ:

POTRUBÍ PRO OHŘÍVANÉ ROZVODY MATERIÁL PP-RCT STŘ 3A

20	18,4
25	23,2
32	29,0
40	36,4
50	45,4
63	57,2

3A – 3VRSTVÉ PŘÍMÝ POTRUBÍ
5 – MCEŘ PŘÍMÝ POTRUBÍ
1 – TLUŠŤÍM STĚNY POTRUBÍ

- STOUPACÍ POTRUBÍ PROCHÁZEJÍCÍ (PŘES STROP A PODLAHU)
- STOUPACÍ POTRUBÍ KLESAJÍCÍ (PŘES PODLAHU)
- STOUPACÍ POTRUBÍ STOUPAJÍCÍ (PŘES STROP)

Bpv Referenční ± 0,000 = 241.700 m n.m.

-	-	-
Revize	Popis	Kreslil / Datum

Generální projektant:

[redacted]

Zpracovatel části:

[redacted]

Stavebník:
Městská část Praha 9
IČO: 00063894, DIČ: CZ00063894
Soudcovská 14/324, 190 46 Praha 9 - Vysočany

Název stavby:
ZŠ a MŠ Zelené město

Místo stavby:
Adresa: Ul. V Předním, 190 00 Praha 9
Katastrální území: Hrdlořezy [731765]
Obec: Praha [554782]

Stavební objekty:
-

Datum	11 – 2024	Stupeň	DPS
Formát	18 A4	Měřítko	1:50

[redacted]

Část:
Dokumentace objektů
Zdravotně technická instalace

Výkres:
Půdorys 2.NP - vodovod

Označení výkresu	Číslo výkresu	Revize
D.1.4.g ZTI	06	-
Klíč části:	Počítal:	[redacted]