OZNAČENÍ ŠACHET

SMĚROVÉ POMĚRY

MĚŘÍTKA 1:100/100

PROFIL K6

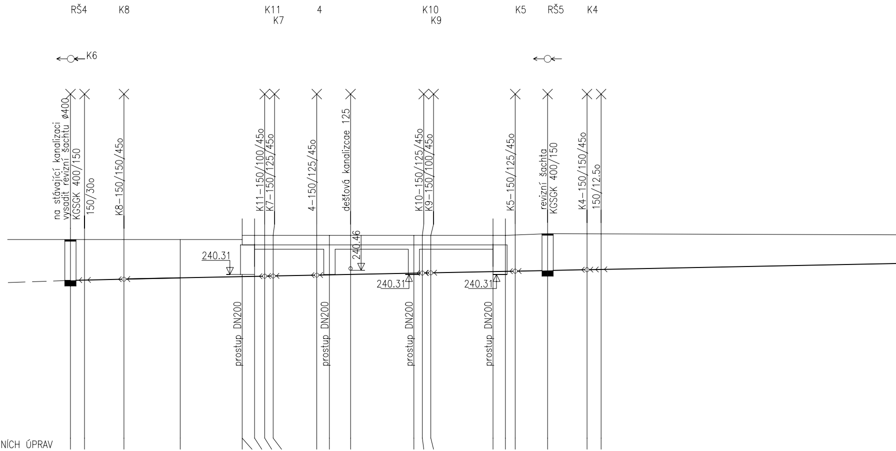
RŠ4
K8
K11
K7
4
K10
K9
K5
RŠ5
K4
K6
na stávající kanalizaci
vysadit revizní šachtu ø400
KGSGK 400/150
150/30o
K8-150/150/45o
K11-150/100/45o
K7-150/125/45o
4-150/125/45o
dešťová kanalizcae 125
K10-150/125/45o
K9-150/100/45o
K5-150/125/45o
revizní šachta
KGSGK 400/150
K4-150/150/45o
150/12.5o
240.31
240.46
240.31
240.31
prostup DN200
prostup DN200
prostup DN200
prostup DN200

KÓTA HRUBÝCH TERÉNNÍCH ÚPRAV																					
HLOUBKA VÝKOPU	1.55	1.54	1.51	1.46	1.41	1.56	1.56	1.55	1.54	1.51	1.50	1.49	1.44	1.44	1.43	1.39	1.38	1.38	1.41	1.38	1.36
KÓTA VÝKOPU	240.00	240.01	240.04	240.09	240.14	240.14	240.14	240.15	240.16	240.19	240.20	240.21	240.26	240.26	240.27	240.31	240.32	240.33	240.35	240.38	240.39
HLOUBKA DNA POTRUBÍ	1.45	1.44	1.41	1.36	1.31	1.46	1.46	1.45	1.44	1.41	1.40	1.39	1.34	1.34	1.33	1.29	1.28	1.28	1.31	1.28	1.26
KÓTA DNA POTRUBÍ	240.10	240.11	240.14	240.19	240.24	240.24	240.24	240.25	240.26	240.29	240.30	240.31	240.36	240.36	240.37	240.41	240.42	240.43	240.45	240.48	240.49
KÓTA PŮVODNÍHO TERÉNU	241.55	241.55	241.55	241.55	241.55	241.70	241.70	241.70	241.70	241.70	241.70	241.70	241.70	241.70	241.70	241.70	241.70	241.71	241.76	241.76	241.75
SROVNÁVACÍ ROVINA	228																				
		0.50	1.90	3.90	6.10	6.54	6.90	7.20		8.75	9.20	9.95	12.20	12.50	12.80	15.01	15.45	15.80	16.95	18.35	18.85
STANIČENÍ [km/m]	0.0																				

PROFIL[mm]-MATERIÁL-DÉLKA[m]	DN150-PVC,SN12-35.65	
SKLON[promile]-DÉLKA[m]	23.1-3.90	20.0-41.40
ULOŽENÍ	písek	

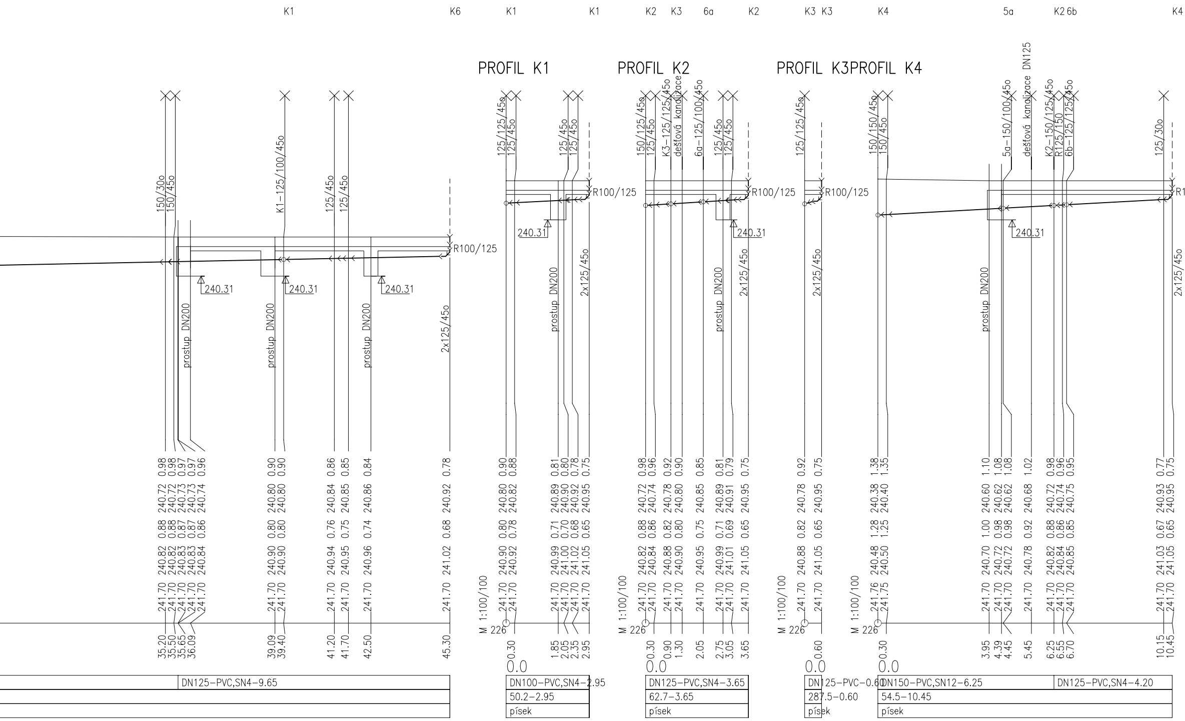

K1
K6
K1
K1
K2
K3
6a
K2
K3
K3
K4
5a
K2 6b
K4
PROFIL K1
PROFIL K2
PROFIL K3
PROFIL K4
150/30o
150/45o
K1-125/100/45o
125/45o
125/45o
125/125/45o
125/45o
150/125/45o
K3-125/125/45o
dešťová kanalizace
6a-125/100/45o
125/125/45o
150/150/45o
5a-150/100/45o
dešťová kanalizace DN125
K2-150/125/45o
R125/150
6b-125/125/45o
125/30o
R100/125
240.31
prostup DN200
2x125/45o
M 1:100/100
226
0.0
DN125-PVC,SN4-9.65
DN100-PVC,SN4-2.95
50.2-2.95
písek
DN125-PVC,SN4-3.65
62.7-3.65
písek
DN125-PVC-0.60
287.5-0.60
písek
DN150-PVC,SN12-6.25
DN125-PVC,SN4-4.20
54.5-10.45
písek

PROFIL K5

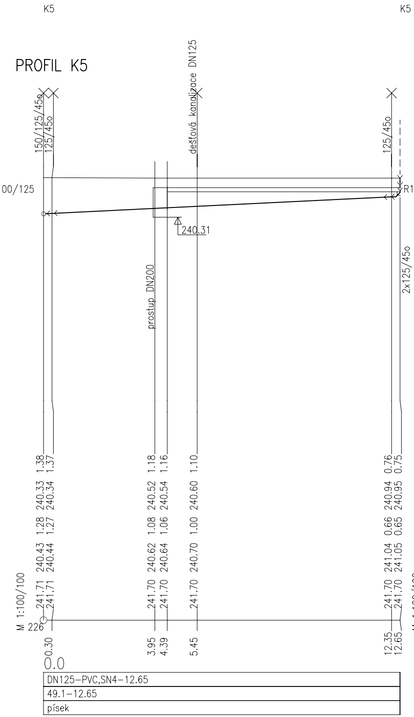
K5
K5
150/125/45o
125/45o
dešťová kanalizace DN125
125/45o
00/125
R100/125
240.31
prostup DN200
2x125/45o
1.38 1.37 1.18 1.16 1.10 0.76 0.75
240.33 240.34 240.52 240.54 240.60 240.94 240.95
1.28 1.27 1.08 1.06 1.00 0.66 0.65
240.43 240.44 240.62 240.64 240.70 241.04 241.05
241.71 241.71 241.70 241.70 241.70 241.70 241.70
M 1:100/100
226
0.30 3.95 4.39 5.45 12.35 12.65
0.0
DN125–PVC,SN4–12.65
49.1–12.65
písek

PROFIL K7

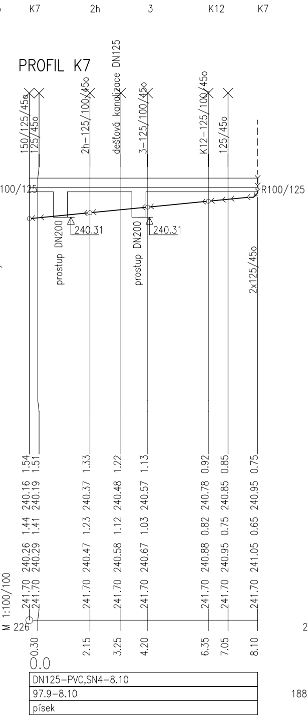
K7
2h
3
K12
K7
150/125/45o
125/45o
2h–125/100/45o
dešťová kanalizace DN125
3–125/100/45o
K12–125/100/45o
125/45o
R100/125
prostup DN200
240.31
prostup DN200
240.31
2x125/45o
1.54 1.51 1.33 1.22 1.13 0.92 0.85 0.75
240.16 240.19 240.37 240.48 240.57 240.78 240.85 240.95
1.44 1.41 1.23 1.12 1.03 0.82 0.75 0.65
240.26 240.29 240.47 240.58 240.67 240.88 240.95 241.05
241.70 241.70 241.70 241.70 241.70 241.70 241.70 241.70
M 1:100/100
226
0.30 2.15 3.25 4.20 6.35 7.05 8.10
0.0
DN125–PVC,SN4–8.10
97.9–8.10
písek

PROFIL K8

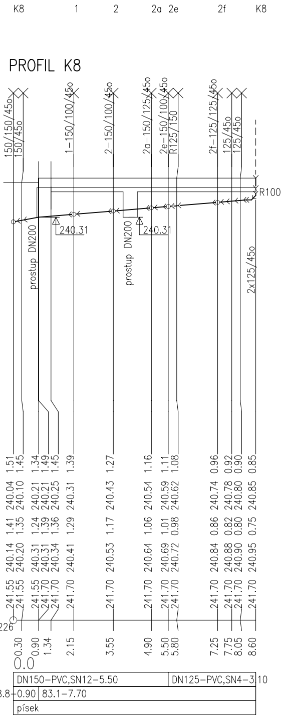
K8
1
2
2a 2e
2f
K8
150/150/45o
150/45o
1–150/100/45o
2–150/100/45o
2a–150/125/45o
2e–150/100/45o
R125/150
2f–125/125/45o
125/45o
125/45o
R100/125
prostup DN200
240.31
prostup DN200
240.31
2x125/45o
1.51 1.45 1.34 1.49 1.45 1.39 1.27 1.16 1.11 1.08 0.96 0.92 0.90 0.85
240.04 240.10 240.21 240.21 240.25 240.31 240.43 240.54 240.59 240.62 240.74 240.78 240.80 240.85
1.41 1.35 1.24 1.39 1.36 1.29 1.17 1.06 1.01 0.98 0.86 0.82 0.80 0.75
240.14 240.20 240.31 240.31 240.34 240.41 240.53 240.64 240.69 240.72 240.84 240.88 240.90 240.95
241.55 241.55 241.55 241.70 241.70 241.70 241.70 241.70 241.70 241.70 241.70 241.70 241.70 241.70
226
0.30 0.90 1.34 2.15 3.55 4.90 5.50 5.80 7.25 7.75 8.05 8.60
0.0
DN150–PVC,SN12–5.50
DN125–PVC,SN4–3.10
188.8–0.90
83.1–7.70
písek

PROFIL K9

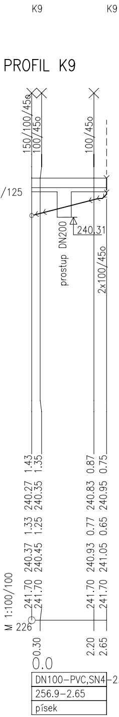
K9
K9
150/100/45o
100/45o
100/45o
prostup DN200
240.31
2x100/45o
1.43 1.35 0.87 0.75
240.27 240.35 240.83 240.95
1.33 1.25 0.77 0.65
240.37 240.45 240.93 241.05
241.70 241.70 241.70 241.70
M 1:100/100
226
0.30 2.20 2.65
0.0
DN100–PVC,SN4–2
256.9–2.65
písek

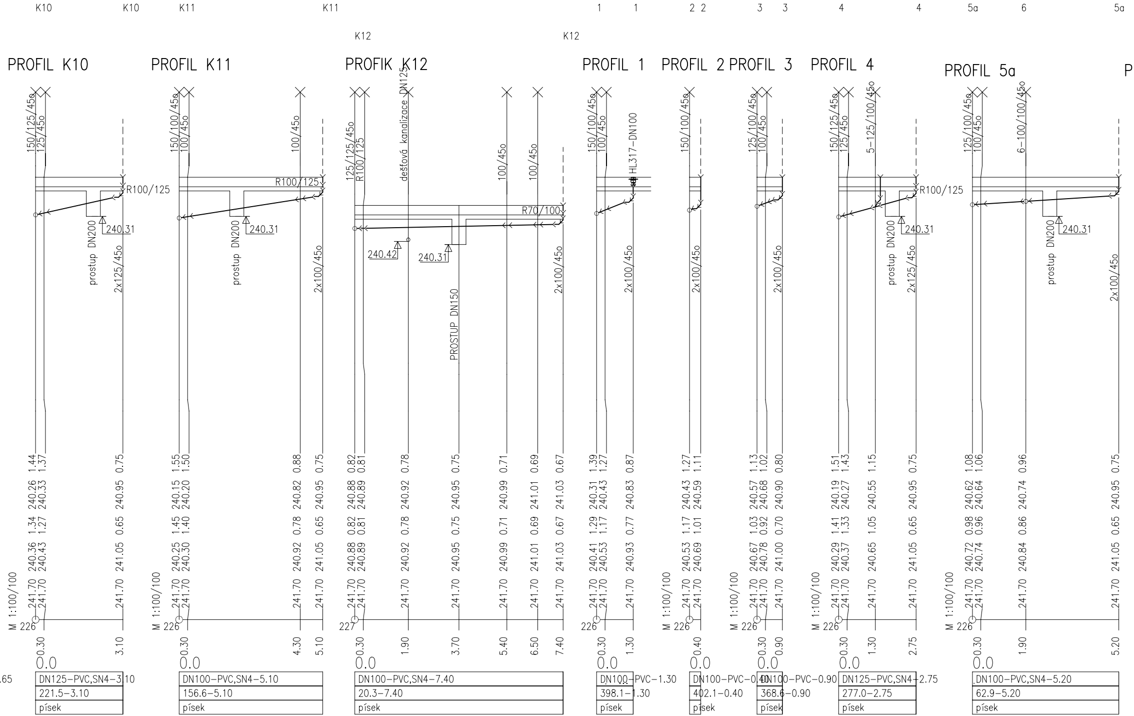
K10
K10
K11
K11
K12
K12
1
1
2 2
3
3
4
4
5a
6
5a
PROFIL K10
PROFIL K11
PROFIK K12
PROFIL 1
PROFIL 2
PROFIL 3
PROFIL 4
PROFIL 5a
P
150/125/45o
125/45o
R100/125
prostup DN200
240.31
2x125/45o
1.44 1.37 0.75
240.26 240.33 240.95
1.34 1.27 0.65
240.36 240.43 241.05
241.70 241.70 241.70
M 1:100/100
M 226
0.30 3.10
0.0
.65
DN125-PVC,SN4-3.10
221.5-3.10
písek
150/100/45o
100/45o
100/45o
R100/125
prostup DN200
240.31
2x100/45o
1.55 1.50 0.88 0.75
240.15 240.20 240.82 240.95
1.45 1.40 0.78 0.65
240.25 240.30 240.92 241.05
241.70 241.70 241.70 241.70
M 1:100/100
M 226
0.30 4.30 5.10
0.0
DN100-PVC,SN4-5.10
156.6-5.10
písek
125/125/45o
R100/125
dešťová kanalizace DN125
100/45o
100/45o
R70/100
240.42
240.31
PROSTUP DN150
2x100/45o
0.82 0.81 0.78 0.75 0.71 0.69 0.67
240.88 240.89 240.92 240.95 240.99 241.01 241.03
0.82 0.81 0.78 0.75 0.71 0.69 0.67
240.88 240.89 240.92 240.95 240.99 241.01 241.03
241.70 241.70 241.70 241.70 241.70 241.70 241.70
227
0.30 1.90 3.70 5.40 6.50 7.40
0.0
DN100-PVC,SN4-7.40
20.3-7.40
písek
150/100/45o
100/45o
HL317-DN100
2x100/45o
1.39 1.27 0.87
240.31 240.43 240.83
1.29 1.17 0.77
240.41 240.53 240.93
241.70 241.70 241.70
226
0.30 1.30
0.0
DN100-PVC-1.30
398.1-1.30
písek
150/100/45o
2x100/45o
1.27 1.11
240.43 240.59
1.17 1.01
240.53 240.69
241.70 241.70
M 1:100/100
M 226
0.40
0.0
DN100-PVC-0.40
402.1-0.40
písek
125/100/45o
100/45o
2x100/45o
1.13 1.02 0.80
240.57 240.68 240.90
1.03 0.92 0.70
240.67 240.78 241.00
241.70 241.70 241.70
M 1:100/100
M 226
0.30 0.90
0.0
DN100-PVC-0.90
368.6-0.90
písek
150/125/45o
125/45o
5-125/100/45o
R100/125
prostup DN200
240.31
2x125/45o
1.51 1.43 1.15 0.75
240.19 240.27 240.55 240.95
1.41 1.33 1.05 0.65
240.29 240.37 240.65 241.05
241.70 241.70 241.70 241.70
M 1:100/100
M 226
0.30 1.30 2.75
0.0
DN125-PVC,SN4-2.75
277.0-2.75
písek
125/100/45o
100/45o
6-100/100/45o
prostup DN200
240.31
2x100/45o
1.08 1.06 0.96 0.75
240.62 240.64 240.74 240.95
0.98 0.96 0.86 0.65
240.72 240.74 240.84 241.05
241.70 241.70 241.70 241.70
M 1:100/100
M 226
0.30 1.90 5.20
0.0
DN100-PVC,SN4-5.20
62.9-5.20
písek

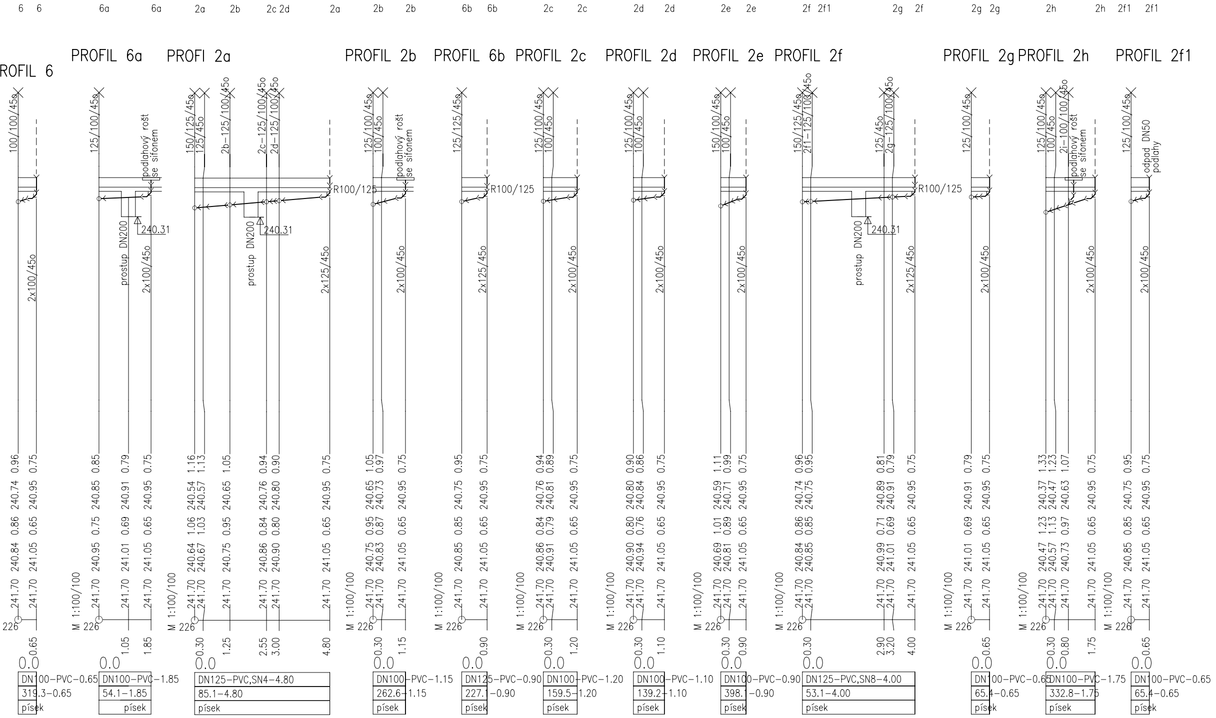
PROFIL 6
PROFIL 6a
PROFI 2a
PROFIL 2b
PROFIL 6b
PROFIL 2c
PROFIL 2d
PROFIL 2e
PROFIL 2f
PROFIL 2g
PROFIL 2h
PROFIL 2f1
podlahový rošt se sifonem
odpad DN50 podlahy
prostup DN200
240.31
R100/125
2x100/45o
2x125/45o
M 1:100/100
226
DN100−PVC−0.65
319.3−0.65
písek
DN100−PVC−1.85
54.1−1.85
písek
DN125−PVC,SN4−4.80
85.1−4.80
písek
DN100−PVC−1.15
262.6−1.15
písek
DN125−PVC−0.90
227.1−0.90
písek
DN100−PVC−1.20
159.5−1.20
písek
DN100−PVC−1.10
139.2−1.10
písek
DN100−PVC−0.90
398.1−0.90
písek
DN125−PVC,SN8−4.00
53.1−4.00
písek
DN100−PVC−0.65
65.4−0.65
písek
DN100−PVC−1.75
332.8−1.75
písek
DN100−PVC−0.65
65.4−0.65
písek

Bpv Referenční ± 0,000 = 241,700 m n.m.

-	-	-	-
Revize	Popis	Kreslil	Datum

Generální projektant

[redacted]

Zpracovatel části

[redacted]

Stavebník
Městská část Praha 9
IČO: 00063894, DIČ: CZ00063894
Sokolovská 14/324, 180 49 Praha 9 - Vysočany

Název stavby

ZŠ a MŠ Zelené město

Místo stavby
Adresa: Ul. V třešňovce, 190 00 Praha 9
Katastrální území: Hrdlořezy [731765]
Obec: Praha [554782]

Stavební objekty
-

Datum 11 - 2024
Stupeň DPS
Formát 10 A4
Měřítko 1:100

[redacted]

Část
Dokumentace objektů
Zdravotně technické instalace

Výkres

Podélné profily splaškové kanalizace

Označení výkresu		Číslo výkresu	Revize
D.1.4.g	ZTI	07	-
Kód části	Profese	[redacted]	