


Bpv Referenční ± 0,000 = 241,700 m n.m.

-	-	-	-
Revize	Popis	Kreslí	Datum
Generální projektant architekt			
Zpracovatel částí			
Stavebník	Městská část Praha 9 IČO: 00063894, DIČ: CZ00063894 Sokolovská 14/324, 180 49 Praha 9 - Vysočany		
Název stavby	ZŠ a MŠ Zelené město		
Místo stavby	Adresa: Ul. V třešňovce, 190 00 Praha 9 Katastrální území: Hrdlořezy [731765] Obec: Praha [554782]		
Stavební objekty			
Datum	11 - 2024	Stupeň	DPS
Formát	4 x A4	Měřítko	-
Část	Dokumentace objektů Silnoproudá elektrotechnika		
Výkres			
Označení výkresu		Číslo výkresu	Revize
D.1.4		ESI 05	-
Kód části	Profese		

RT

TN-C-S 400 V/230 V 50Hz - L1, L2, L3, N, PE

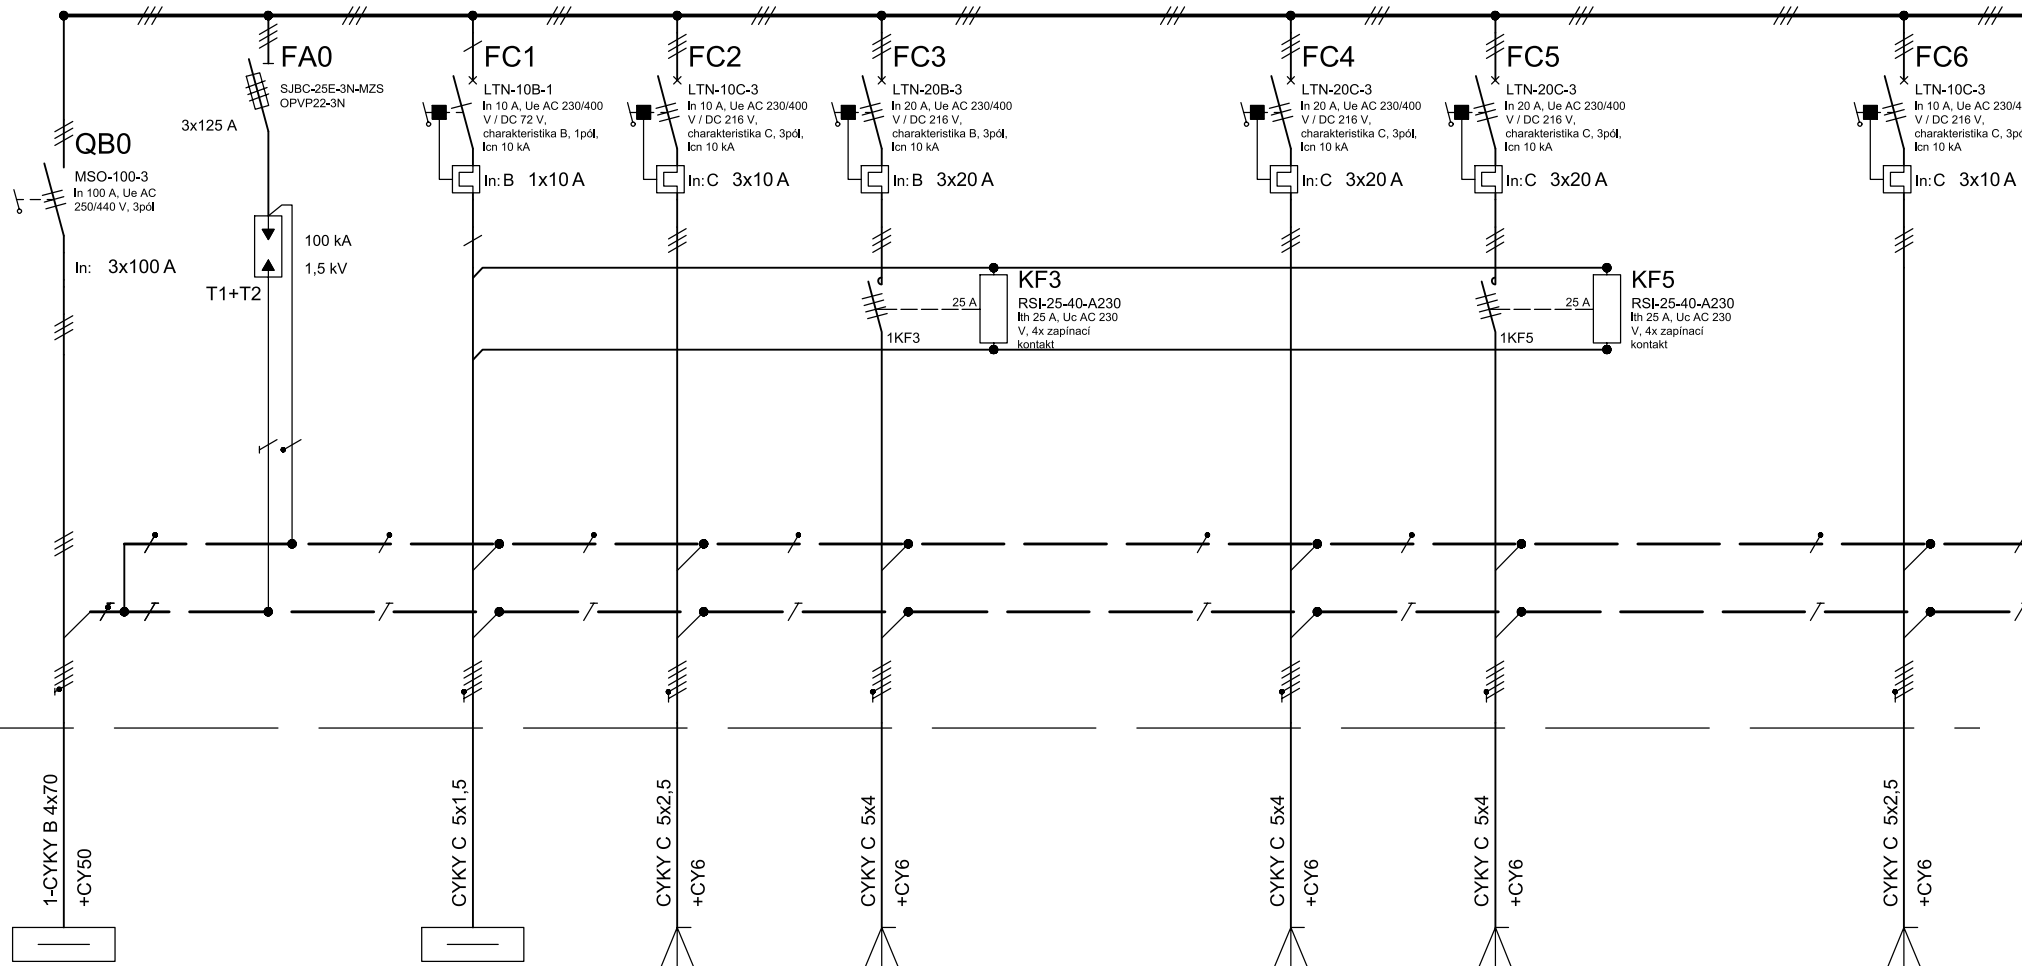

Příkon

3,3 kW

12,2 kW

11,0 kW

18,0 kW

4,8 kW

Popis
Číslo o.

Přívod z RE

1 HDO


2 R1 - VZT

3 R1 - topení

4 TČ1 - VZT

5 TČ1 - topení

6 CHL-R1

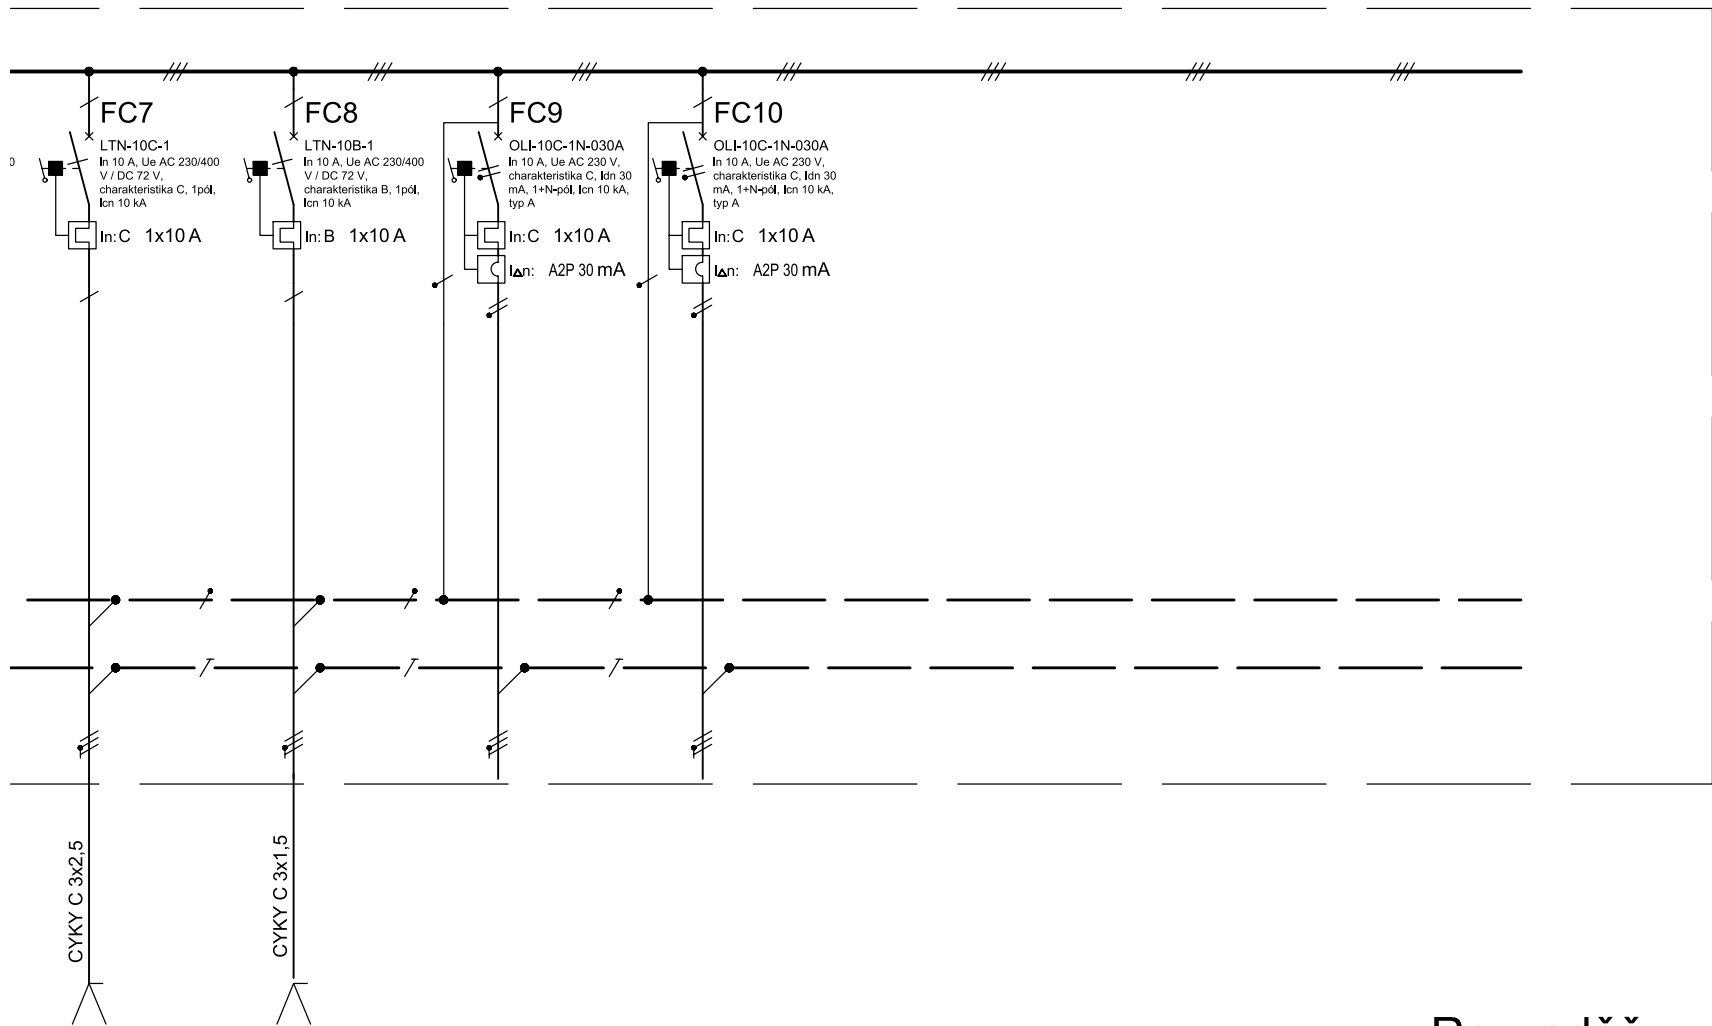

Příkon 1,4 kW 0,1 kW

Rozvaděč:
 DN43-2405
 Výrobce skříně: OEZ
 Orientační rozměry v x š x h: 853 x 606 x 250 mm

Číslo o.	Popis
t7	SP1
t8	HB
t9	Reerva
t10	Rezeva

Příkon

Číslo o.
Popis