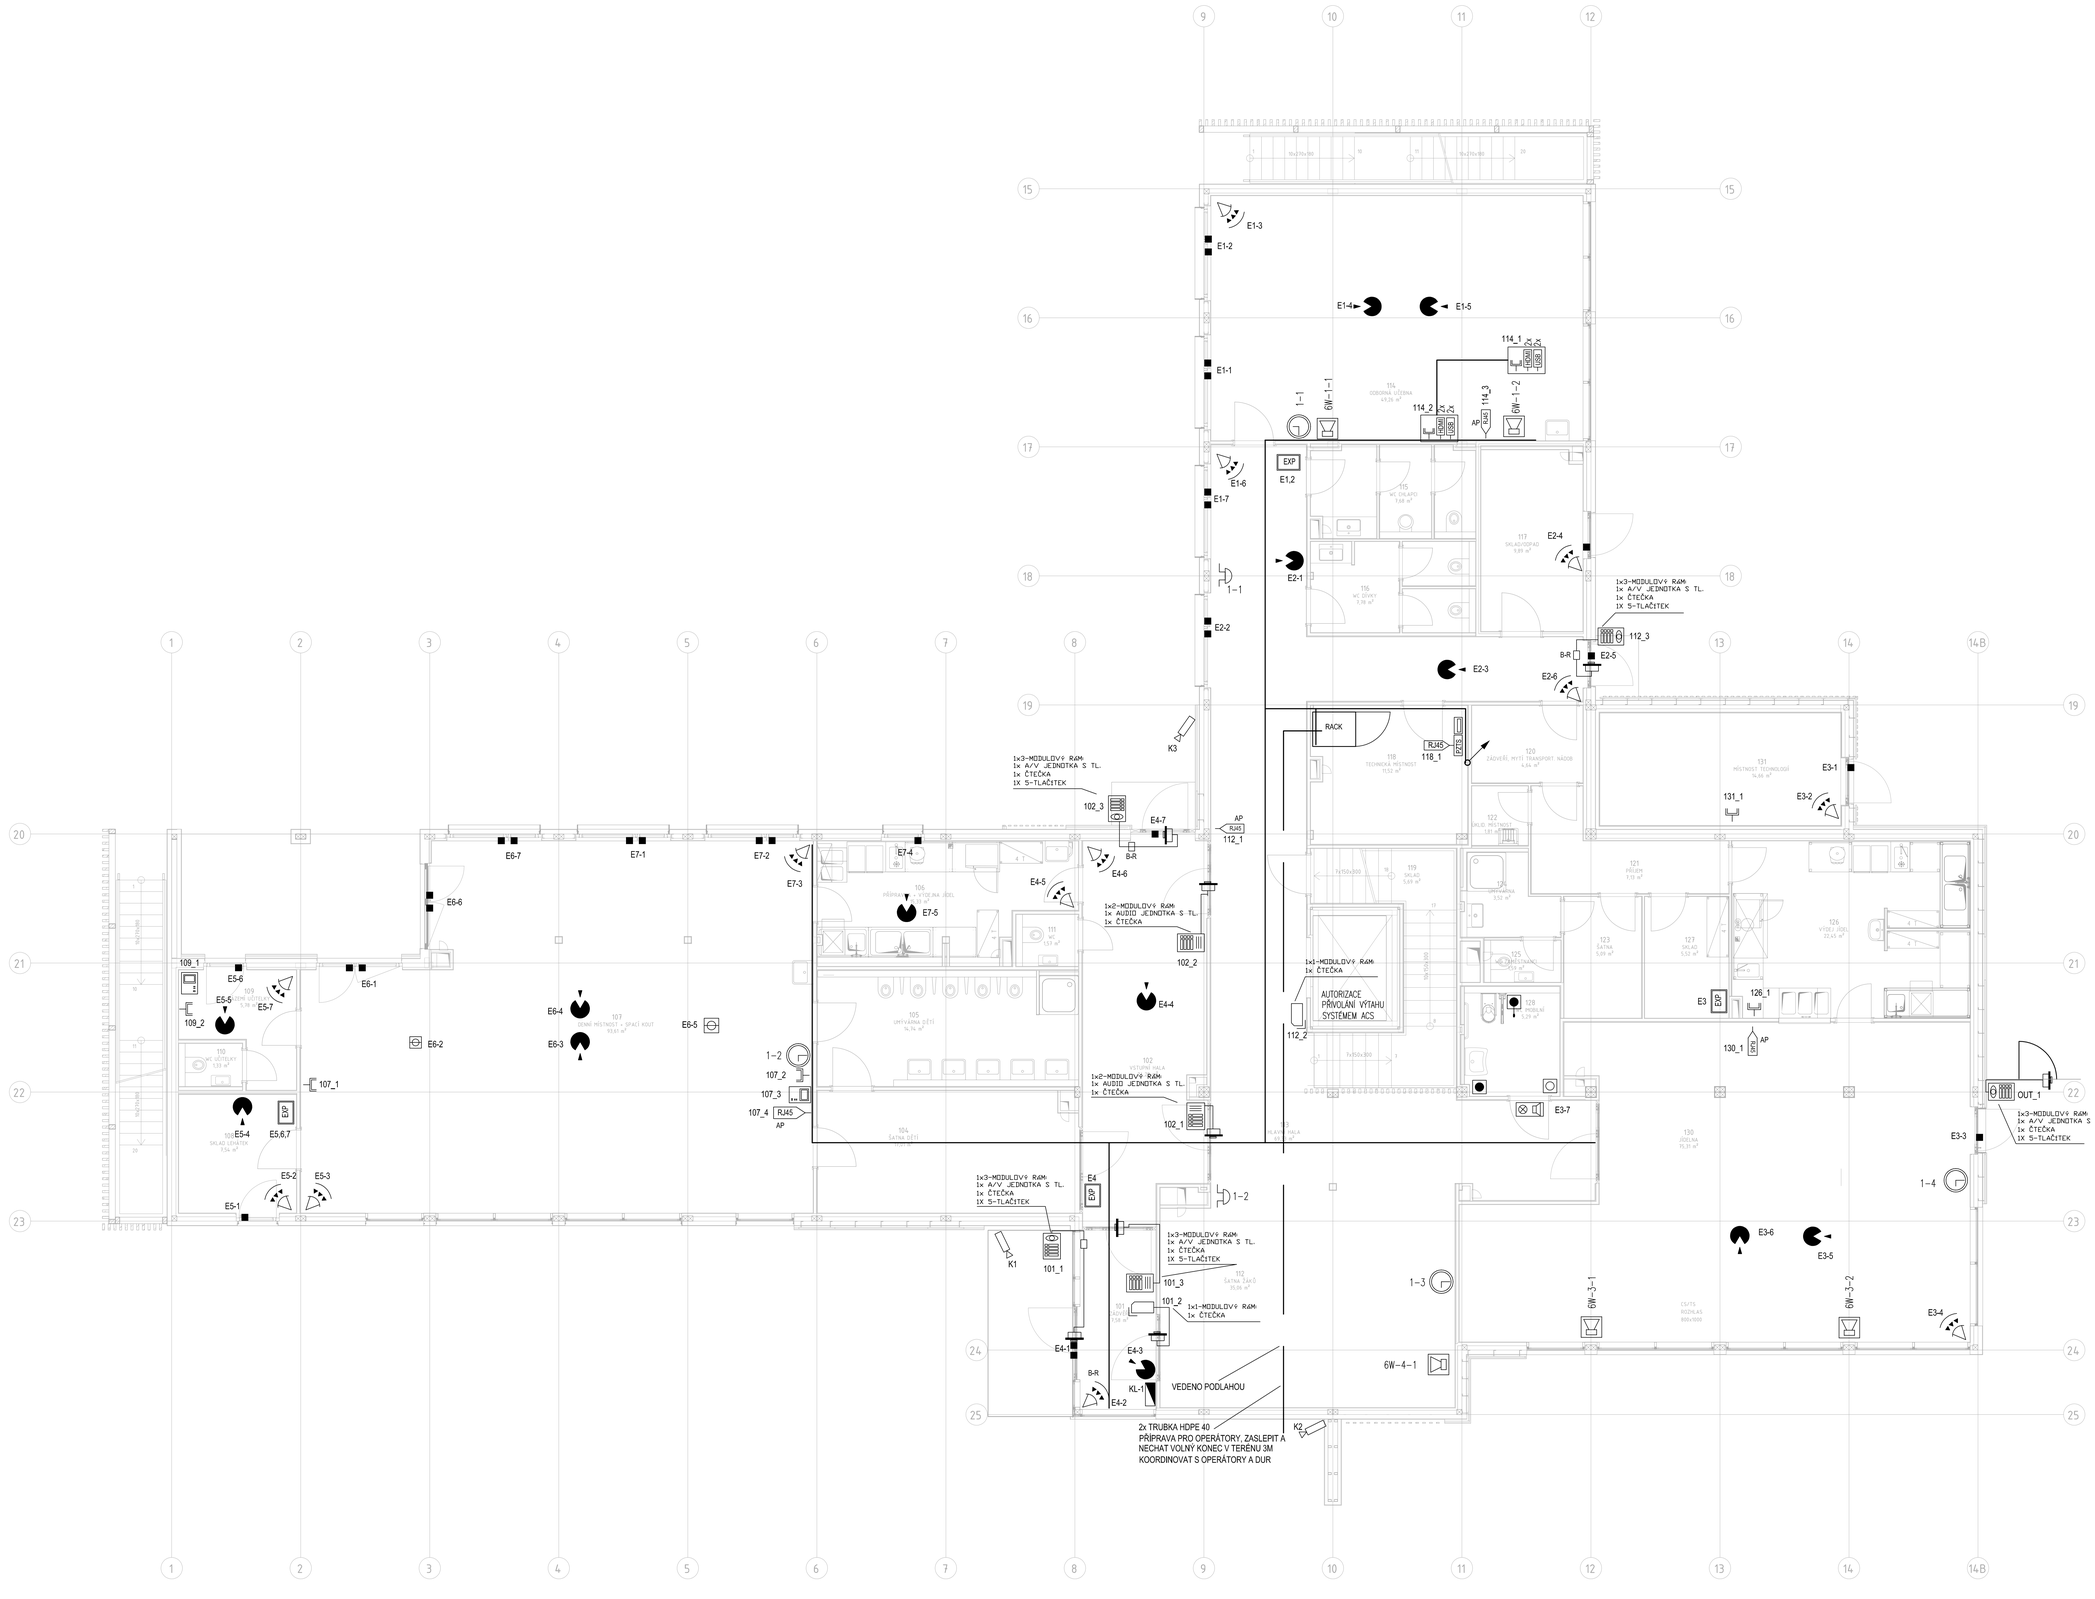

ROZPISKA SLABOPROUDU

- DVOJZÁSUVKA SK
- TLAČÍTKOVÉ AUDIO TABLO
- TLAČÍTKOVÉ AUDIO/VIDEO TABLO
- VIDEOTELEFON
- ELEKTROMECHANICKÝ ZÁMEK
- RÚ — ROZHLASOVÁ ÚSTŘEDNA
- MIKROFONNÍ PULT
- SKŘÍŇKOVÝ REPRODUKTOR
- ČTEČKA PŘÍSTUPOVÉHO SYSTÉMU
- OPTICKÁ A AKUSTICKÁ SIGNALIZACE
- TLAČÍTKO POTVRZENÍ
- TLAČÍTKO TÍSEŇ S TÁHLEM
- PZTS — ÚSTŘEDNA PZTS
- EXP — EXPANDER
- KLÁVESNICE PZTS
- SIRÉNA VNĚJŠÍ S BLIKAČEM
- MG — MAGNETICKÝ DETEKTOR OTEVŘENÍ
- DETEKTOR POHYBU - ANTIMASKING
- TÍSŇOVÝ HLÁSIČ TLAČÍTKOVÝ
- STROPNÍ DETEKTOR POHYBU 360 STUPŇŮ
- AUTONOMNÍ OPTICKOKOUŘOVÝ HLÁSIČ
- DETEKTOR ROZBITÍ SKLA
- HLAVNÍ HODINY JEDNOTNÉHO ČASU
- ANALOGOVÉ HODINY
- KAMERA CCTV

TRASA ELEKTRA BUDE VEDENA V KONSTRUKCI DODAVATELE SYSTÉMU

Bpv Referenční ± 0,000 = 241,700 m n.m.

-	-	-
Revize	Popis	Kreslil Datum

Zpracovatel projektu / architekt

[redacted]

Zpracovatel části

[redacted]

Stavebník
Městská část Praha 9
IČO: 00063894, DIČ: CZ00063894
Sokolovská 14/324, 180 49 Praha 9 - Vysočany

Místo stavby
ZŠ a MŠ Zelené město

Místo stavby
Adresa: UL V Stáhlavce, 190 00 Praha 9
Katastrální území: Hrdlořezy [731705]
Obec: Praha [554782]

Stavební objekty

Datum	11 - 2024	Stupeň	DPS
Format	18x A4	Měřítko	1 : 50

[redacted]

Část
Dokumentace objektů
Elektrotechnické komunikace - ESL

Výkres
PŮDORYS 1.NP

Označení výkresu		Číslo výkresu	Revize
D.1.4	ESL	02	-
Kód části		Profese	[redacted]