


## STRUKTUROVANÁ KABELÁŽ\_IP KAMEY\_DOMÁCÍ TELEFON

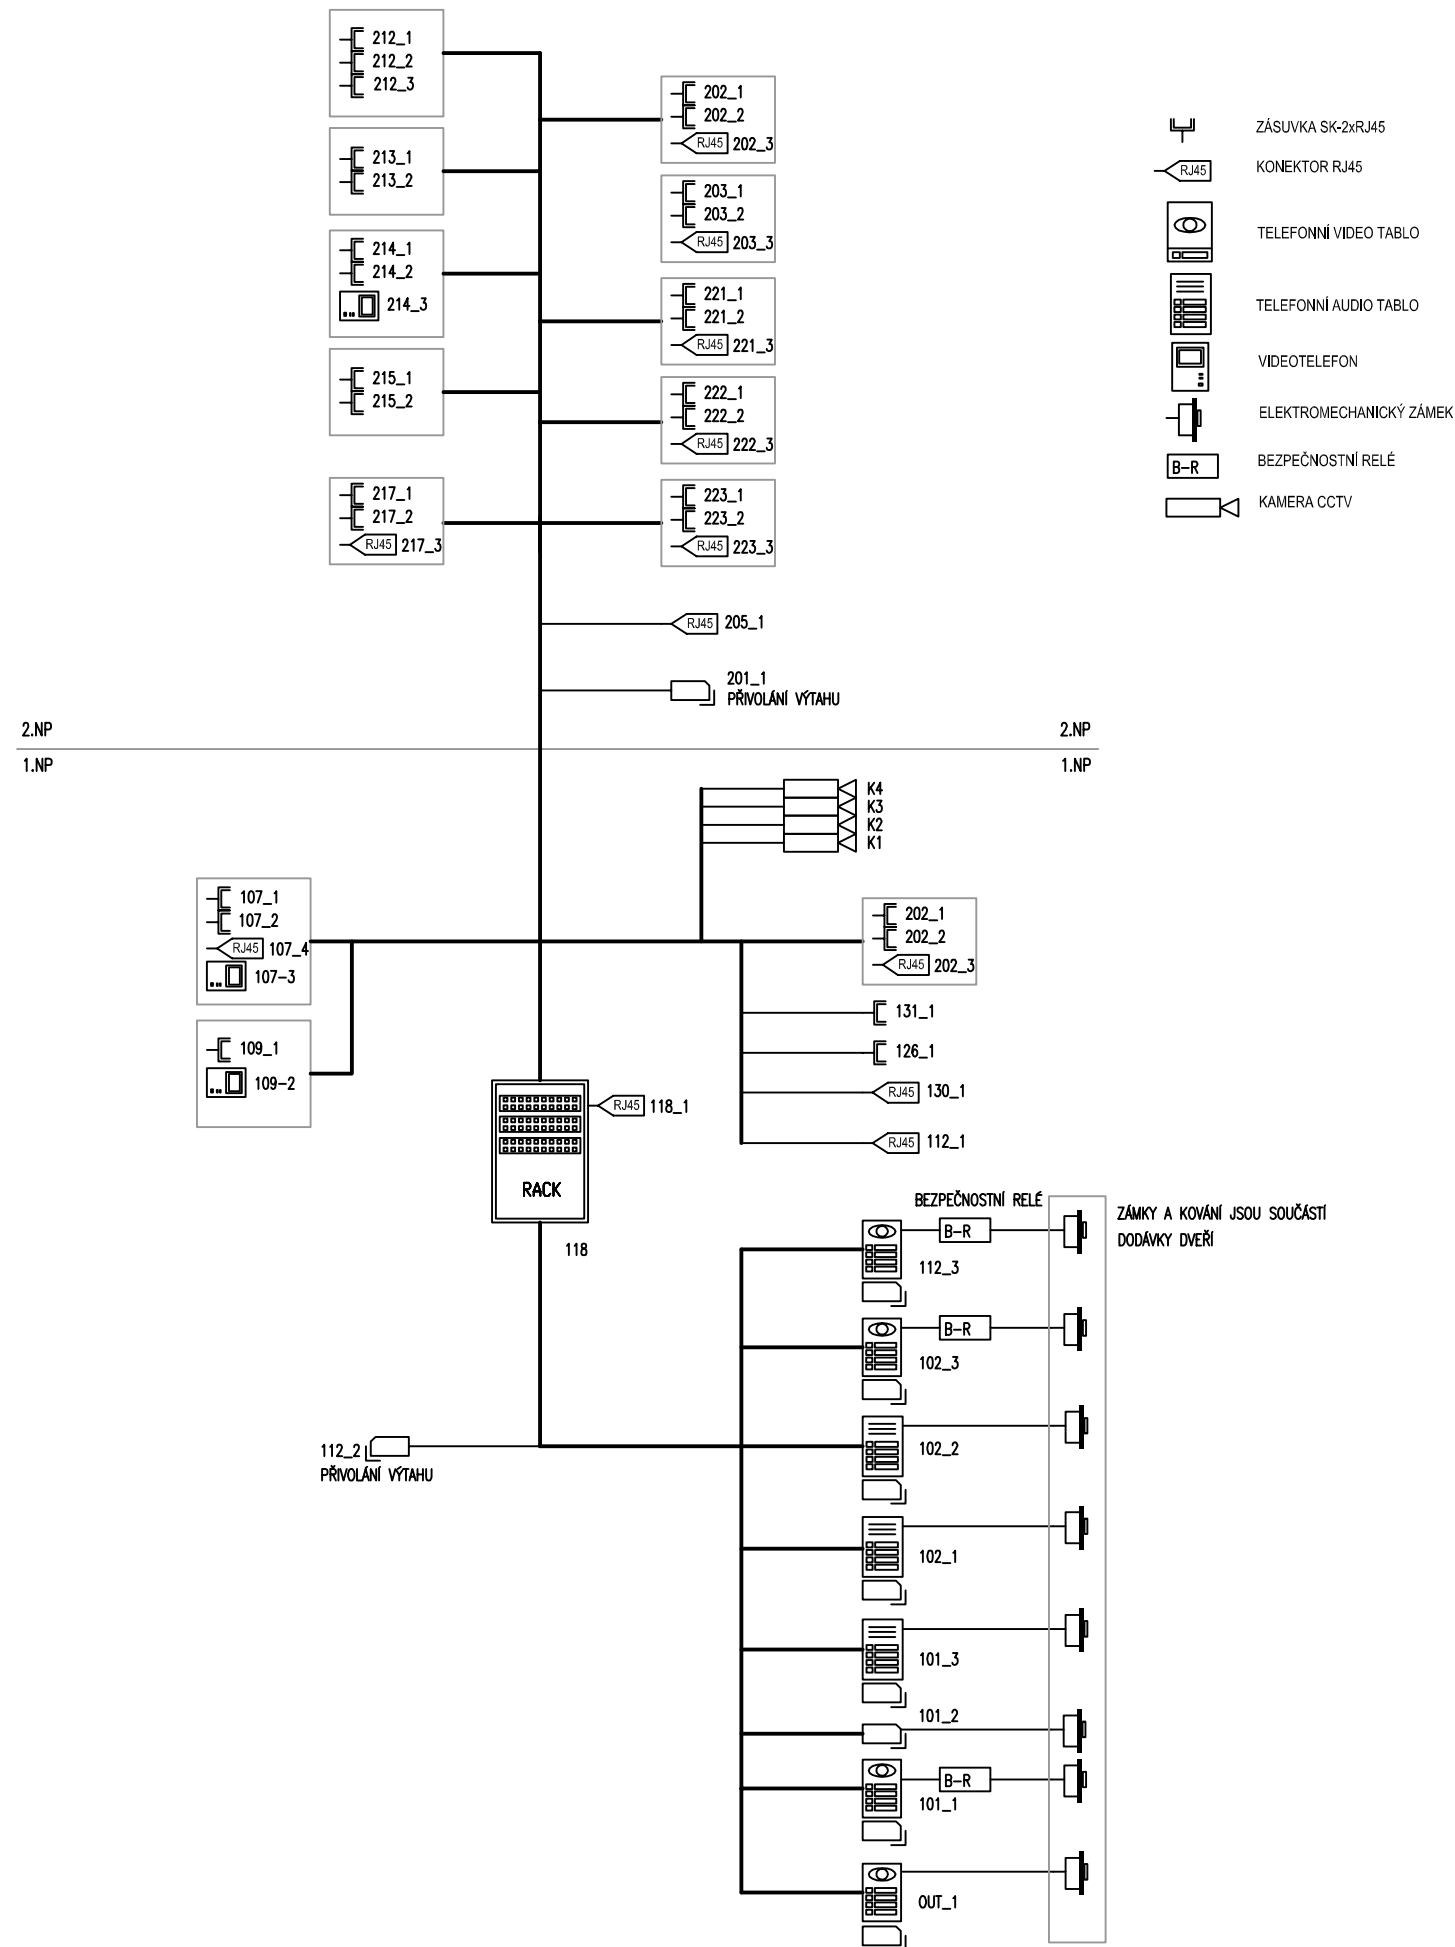

Zpracovatel částí			
Stavebník Městská část Praha 9 IČO: 00063894, DIČ: CZ00063894 Sokolovská 14/324, 180 49 Praha 9 - Vysočany			
Název stavby ZŠ a MŠ Zelené město			
Místo stavby Adresa: Ul. V třešňovce, 190 00 Praha 9 Katastrální území: Hrdlořezy [731765] Obec: Praha [554782]			
Stavební objekty			
Datum	11 - 2024	Stupeň	DPS
Formát	3x A4	Měřítko	
Část	Dokumentace objektů Elektrotechnické komunikace - ESL		
Výkres	STRUKTUROVANÁ KABELÁŽ BLOKOVÉ SCHÉMA		
Označení výkresu	ESL	Číslo výkresu	06
Kód části	Profese	Revize	-