


JEDNOTNÝ ČAS A ŠKOLNÍ ZVONĚNÍ

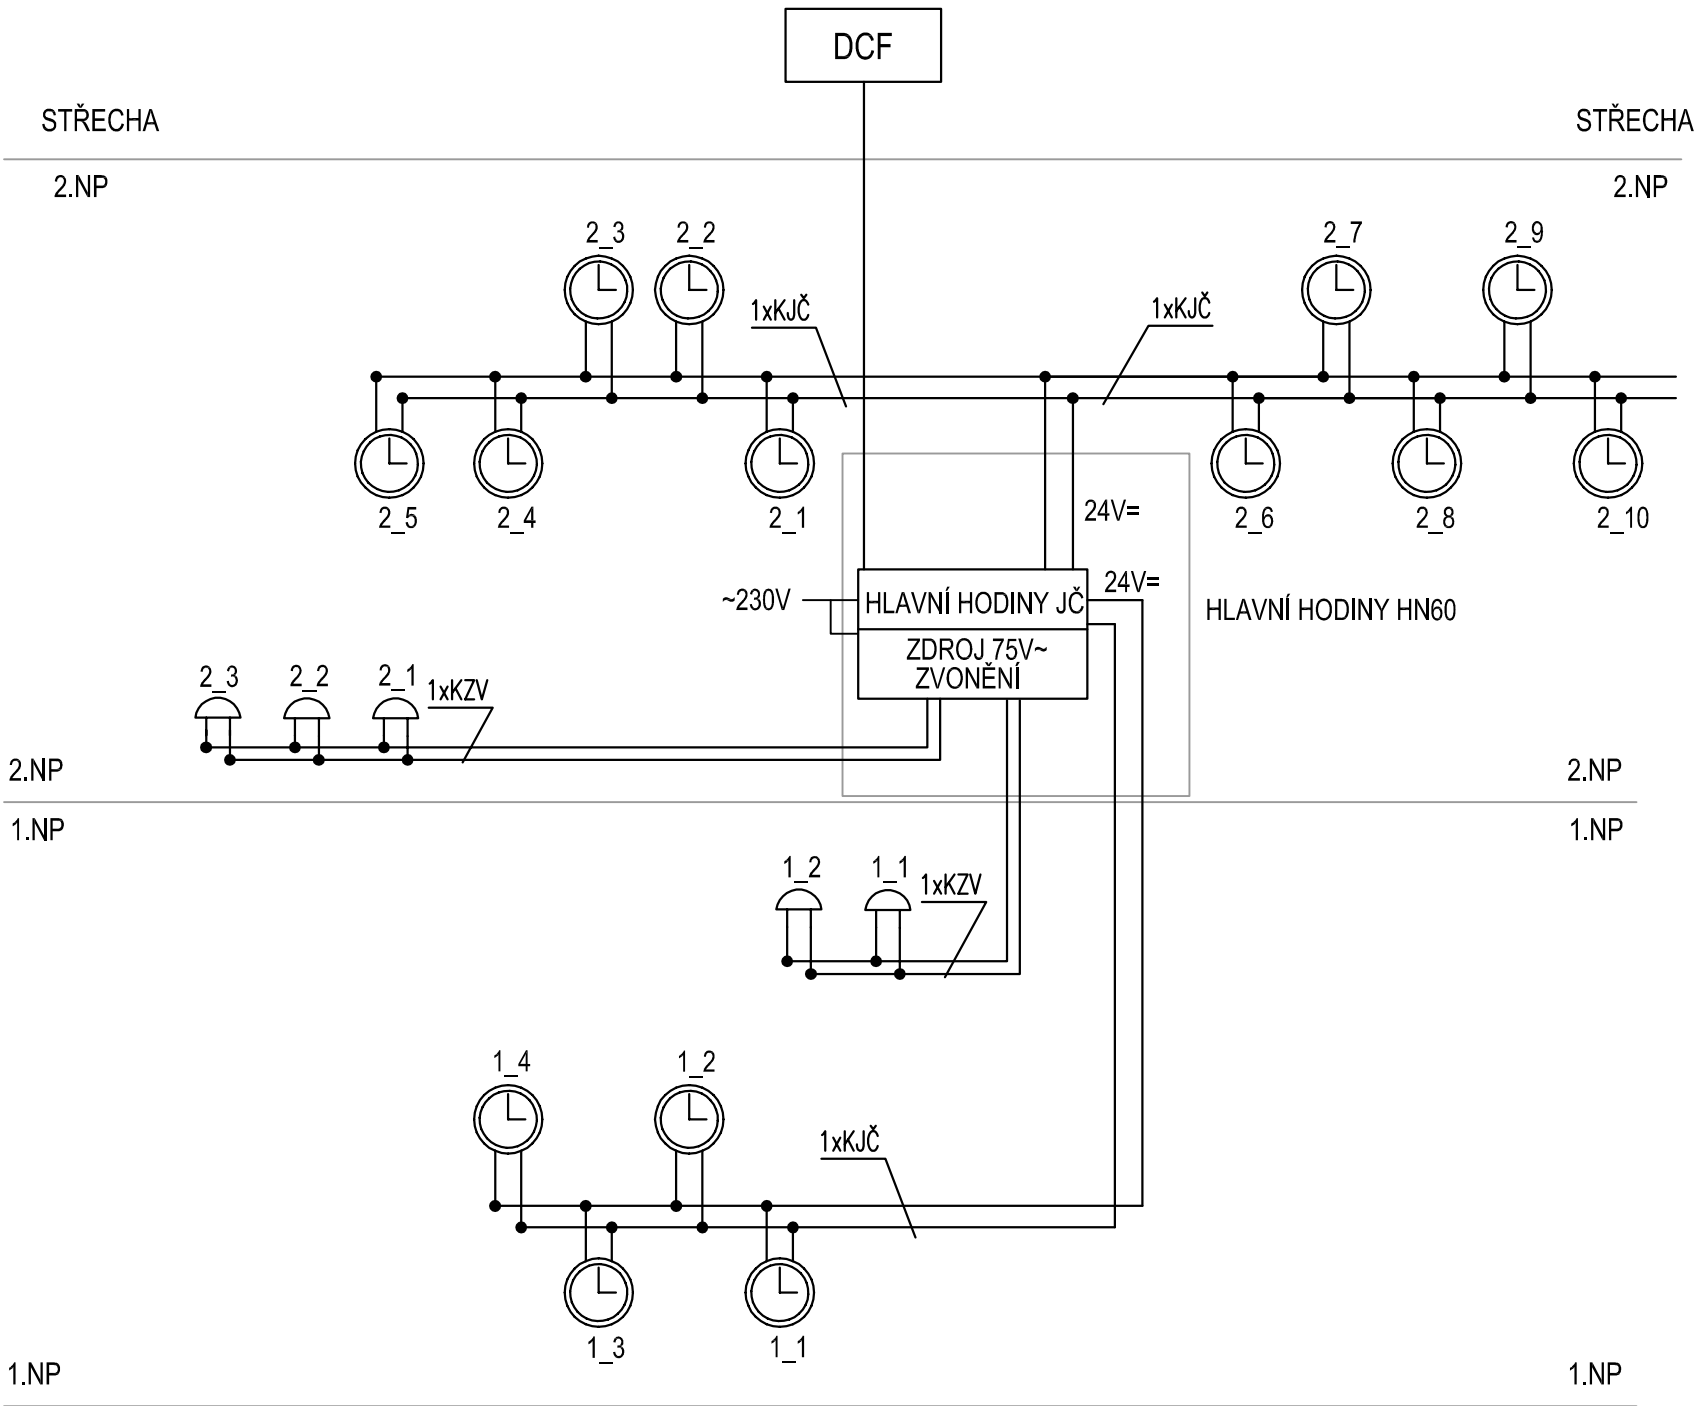

Zpracovatel části		
Stavebník		
Městská část Praha 9 IČO: 00063894, DIČ: CZ00063894 Sokolovská 14/324, 180 49 Praha 9 - Vysočany		
Název stavby		
ZŠ a MŠ Zelené město		
Místo stavby		
Adresa: Ul. V třešňovce, 190 00 Praha 9 Katastrální území: Hrdlořezy [731765] Obec: Praha [554782]		
Stavební objekty		
Datum: 11 - 2024		
Stupeň: DPS		
Formát: 3x A4		
Měřítko		
Část		
Dokumentace objektů Elektrotechnické komunikace - ESL		
Výkres		
JEDNOTNÝ ČAS, ZVONĚNÍ BLOKOVÉ SCHÉMA		
Označení výkresu		Číslo výkresu
D.1.4		07
Kód části		Revize
Profese		-