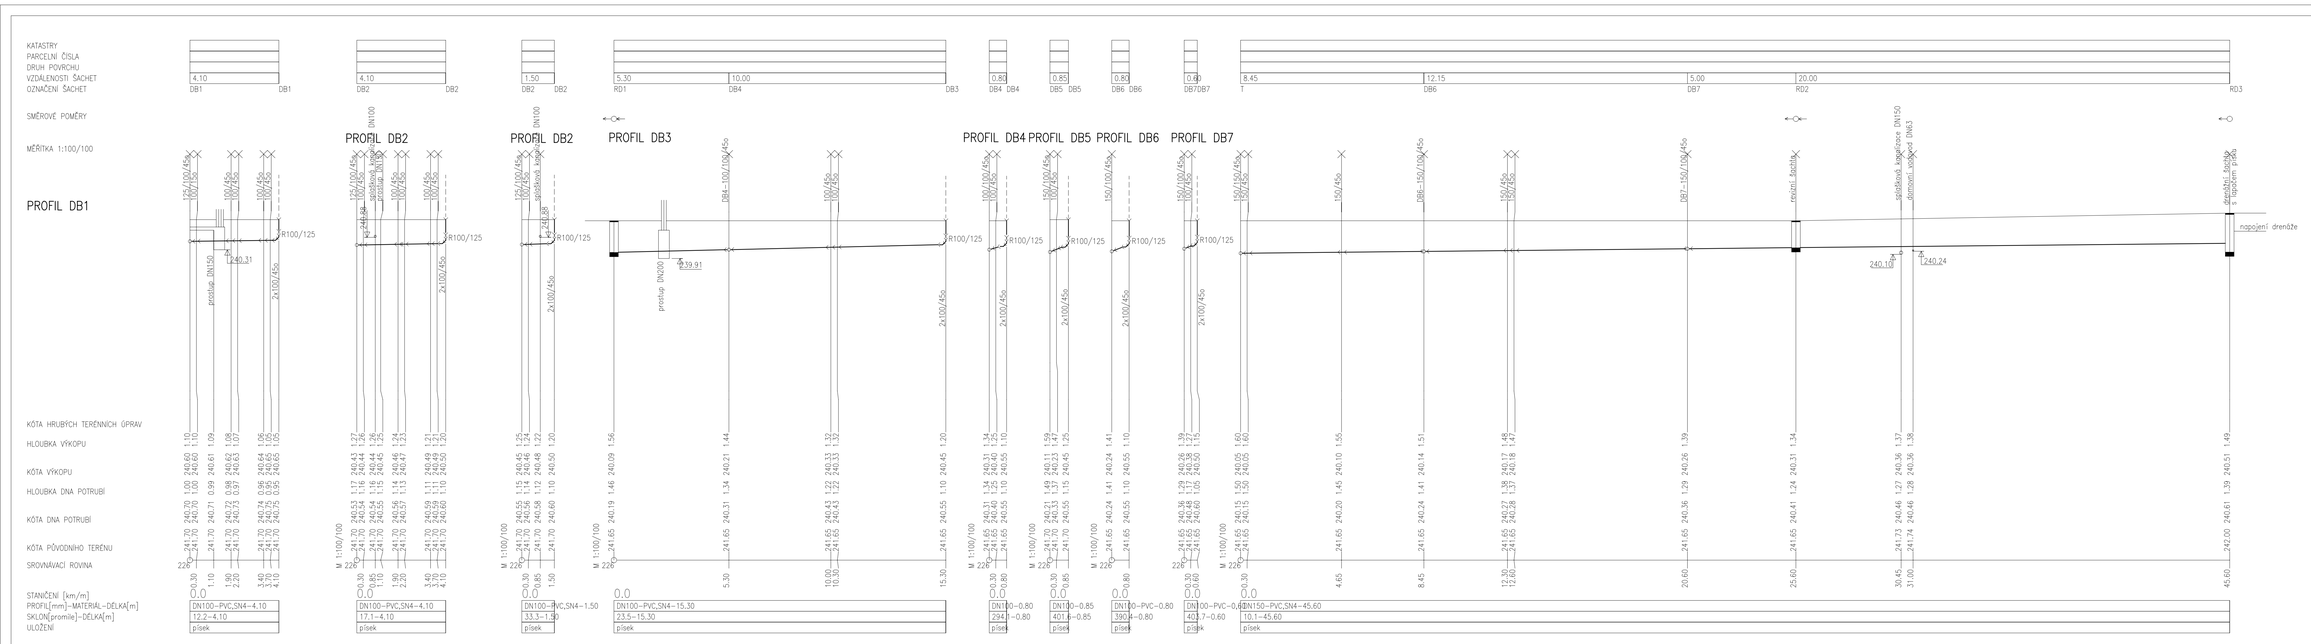

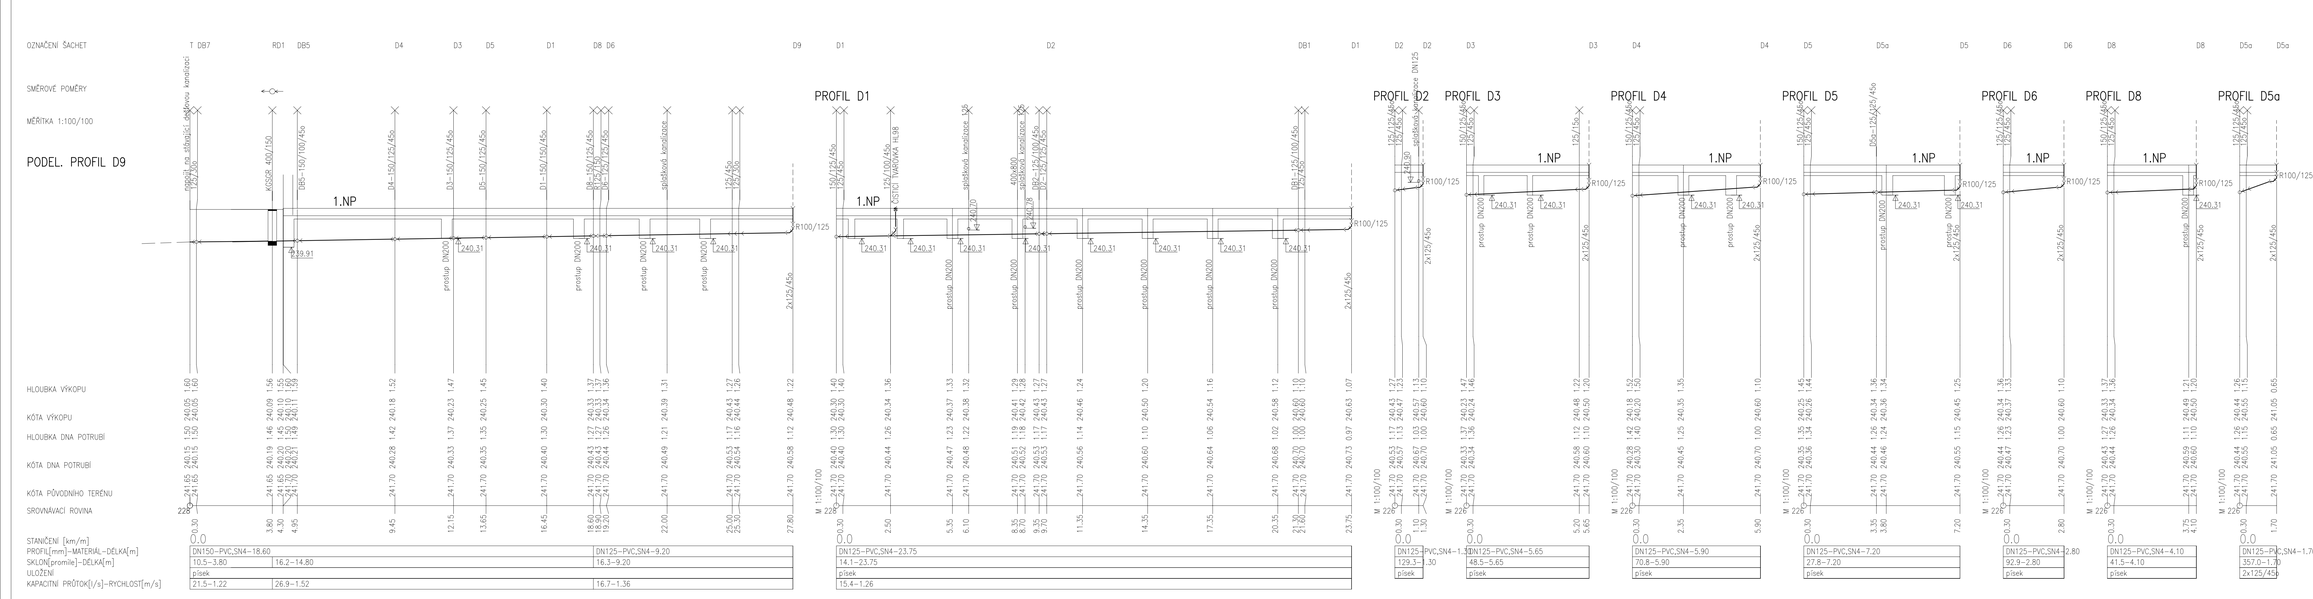

Bpv Referenční ± 0,000 = 241,700 m n.m.

Revize	Popis	Kreslil	Datum
-	-	-	-

Generální projektant

[redacted]

Zpracovatel DSP

[redacted]

Stavebník
Městská část Praha 9
IČO: 00063894, DIČ: CZ00063894
Sokolovská 14/324, 180 49 Praha 9 - Vysočany

Název stavby
ZŠ a MŠ Zelené město

Místo stavby
Adresa: U.S. V Břehůvce, 190 00 Praha 9
Katastrální území: Hrdlořezy [737/100]
Obec: Praha [554782]

Stavební objekty
-

Datum	11 - 2024	Stupeň	DPS
Formát	12 A4	Měřítko	1:100

[redacted]

Část
Dokumentace objektů
Zdravotně technické instalace

Výkres
Podélné profily dešťové kanalizace

Označení výkresu		Číslo výkresu	Revize
D.1.4.g	ZTI	08	-

Kód část | Profese | [redacted]