


OCHRANA PŘED ÚRAZEM ELEKTRICKÝM PROUDEM DLE ČSN 33 2000-4-41 ed. 2:
AUTOMATICKÝM ODPOJENÍM OD ZDROJE
DOPLŇKOVÝM POSPOJOVÁNÍM

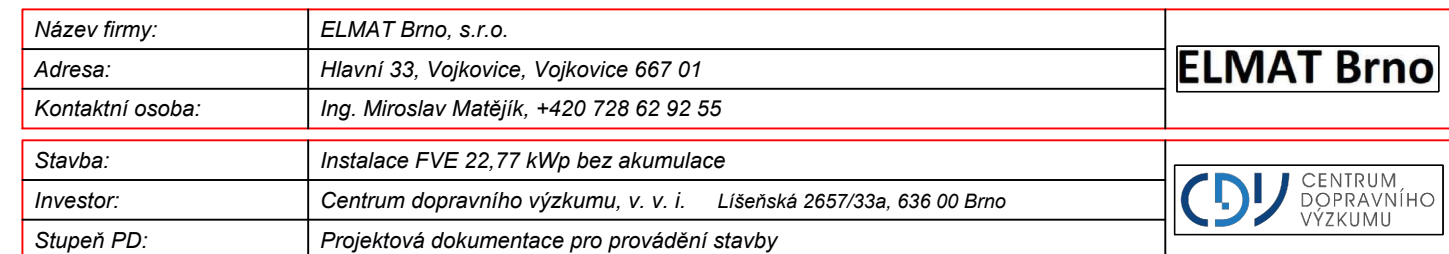

Instalace FVE 22,77 kWp bez akumulace

Místo stavby:	Centrum dopravního výzkumu, v.v.i., Lišeňská 2657/33a, 636 00 Brno			Číslo paré:	
Generální projektant:	ELMAT Brno s.r.o.		Datum:		12/2020
Zodpovědný projektant:	Ing. Miroslav Matějčík		Zak. číslo:		-
Vypracoval:	Ing. Jiří Čáslava		Měřítko:		1:125
Kontroloval:	Ing. Tomáš Gregr		Formát:		2xA4

VYHRAZENÁ PLOCHA PANELŮ A KONSTRUKCÍ

Číslo stavby: -

Č.výkresu:
D.2.b.1