


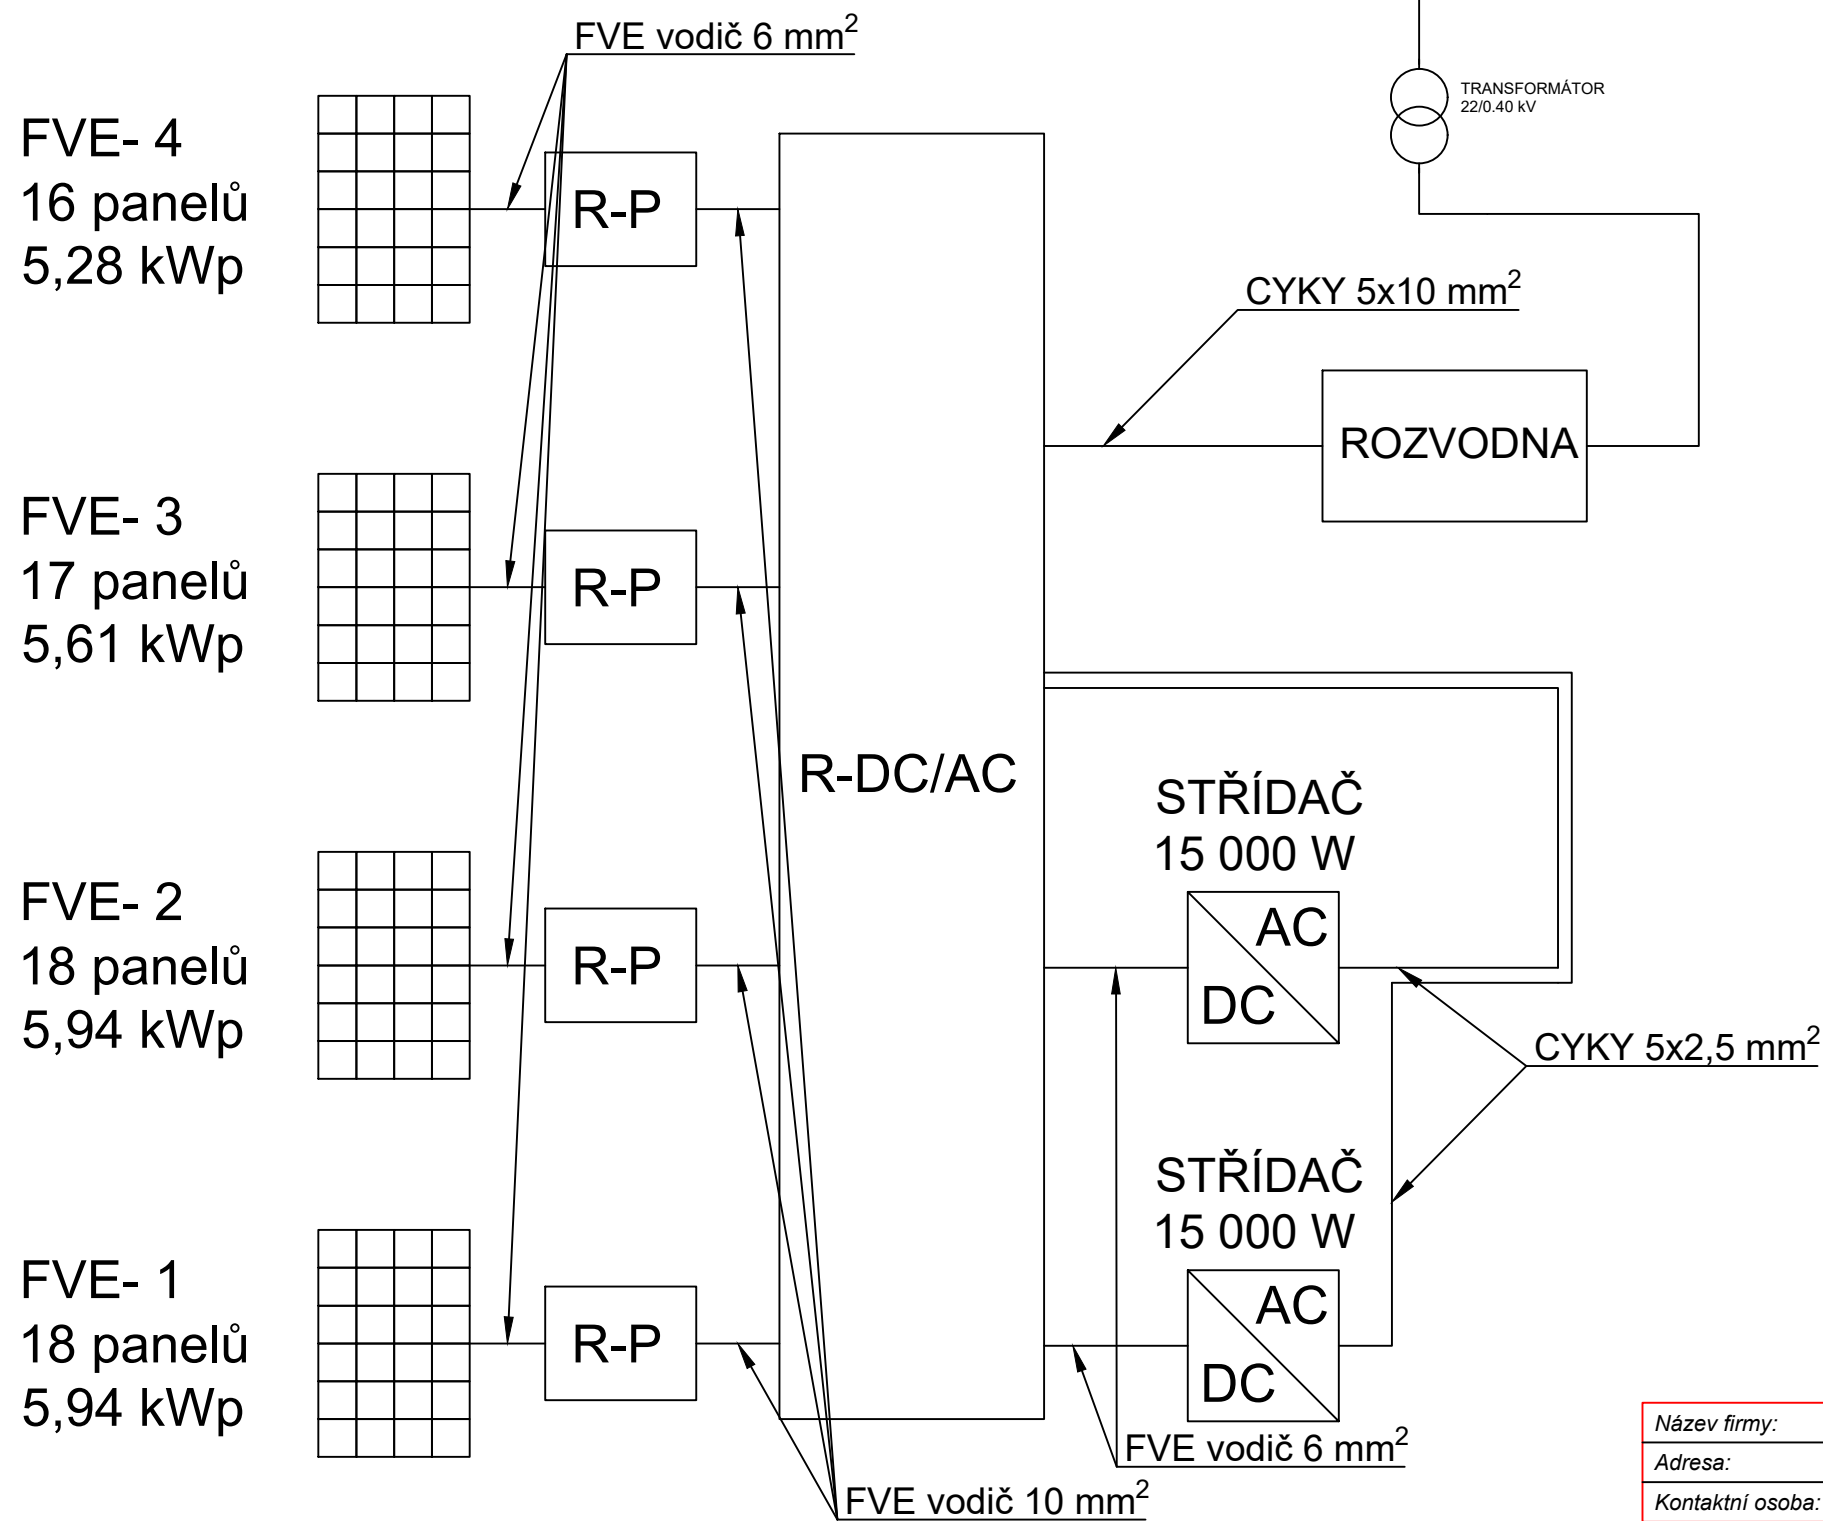

Název firmy:	ELMAT Brno, s.r.o.	ELMAT Brno
Adresa:	Hlavní 33, Vojkovice, Vojkovice 667 01	
Kontaktní osoba:	Ing. Miroslav Matějčík, +420 728 62 92 55	
Stavba:	Instalace FVE 22,77 kWp bez akumulace	CENTRUM DOPRAVNÍHO VÝZKUMU
Investor:	Centrum dopravního výzkumu, v. v. i. Líšeňská 2657/33a, 636 00 Brno	
Stupeň PD:	Projektová dokumentace pro provádění stavby	

Instalace FVE 22,77 kWp bez akumulace

Místo stavby:	Centrum dopravního výzkumu, v.v.i., Líšeňská 2657/33a, 636 00 Brno		Číslo paré:
Generální projektant:	ELMAT Brno s.r.o.	Datum:	
Zodpovědný projektant:	Ing. Miroslav Matějčík	Zak. číslo:	
Vypracoval:	Ing. Jiří Čáslava	Měřitko:	
Kontroloval:	Ing. Tomáš Gregr	Formát:	

BLOKOVÉ SCHÉMA ZAPOJENÍ

Číslo stavby:
-

Č.výkresu:
D.2.b.3