




TVAR

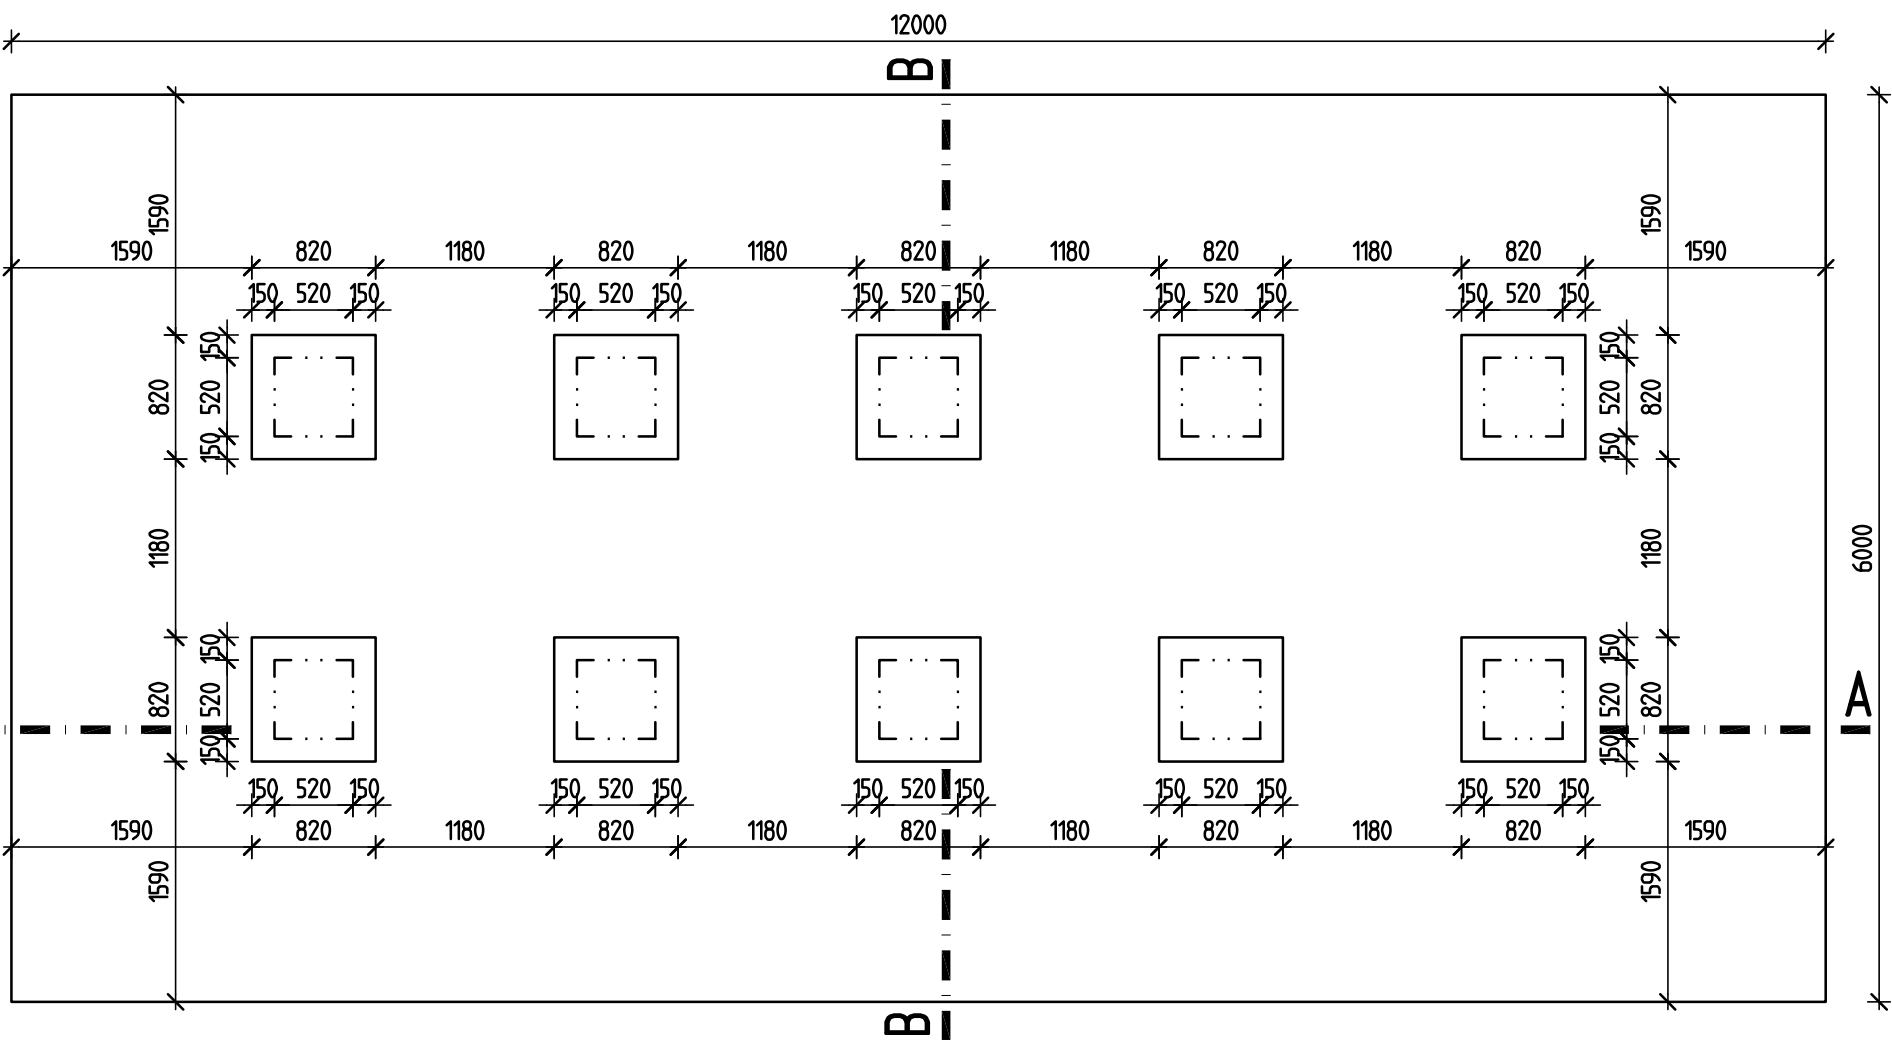


ŘEZ B-B

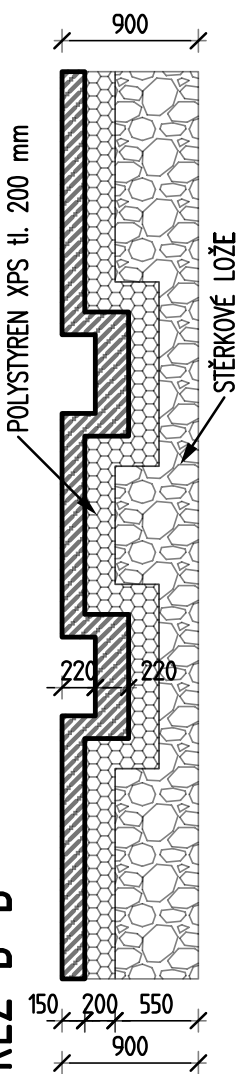


ŘEZ C-C m 1:25

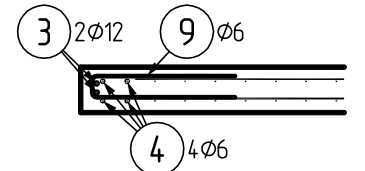


ŘEZ D-D m 1:25

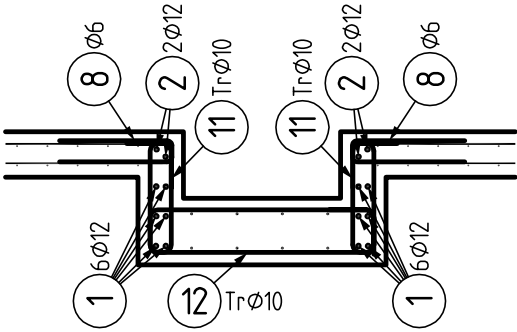


ZNĚSOB KÓTOVÁNÍ VLOŽEK podle ČSN EN ISO 4066

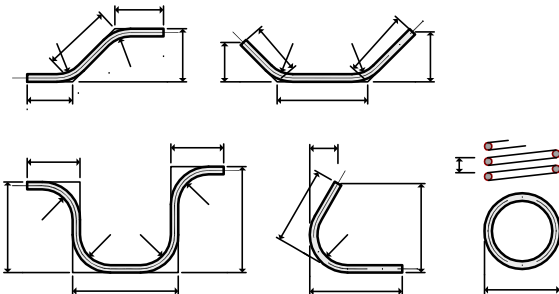


ŘEZ A-A

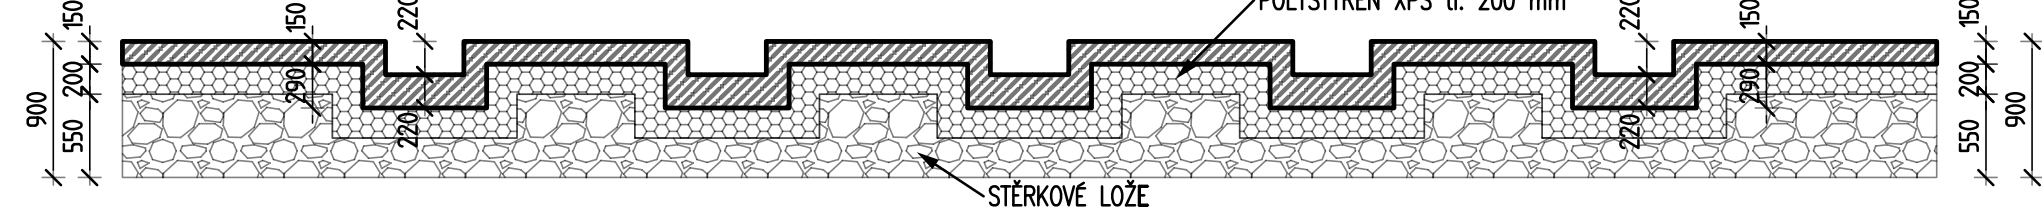


SÍŤ

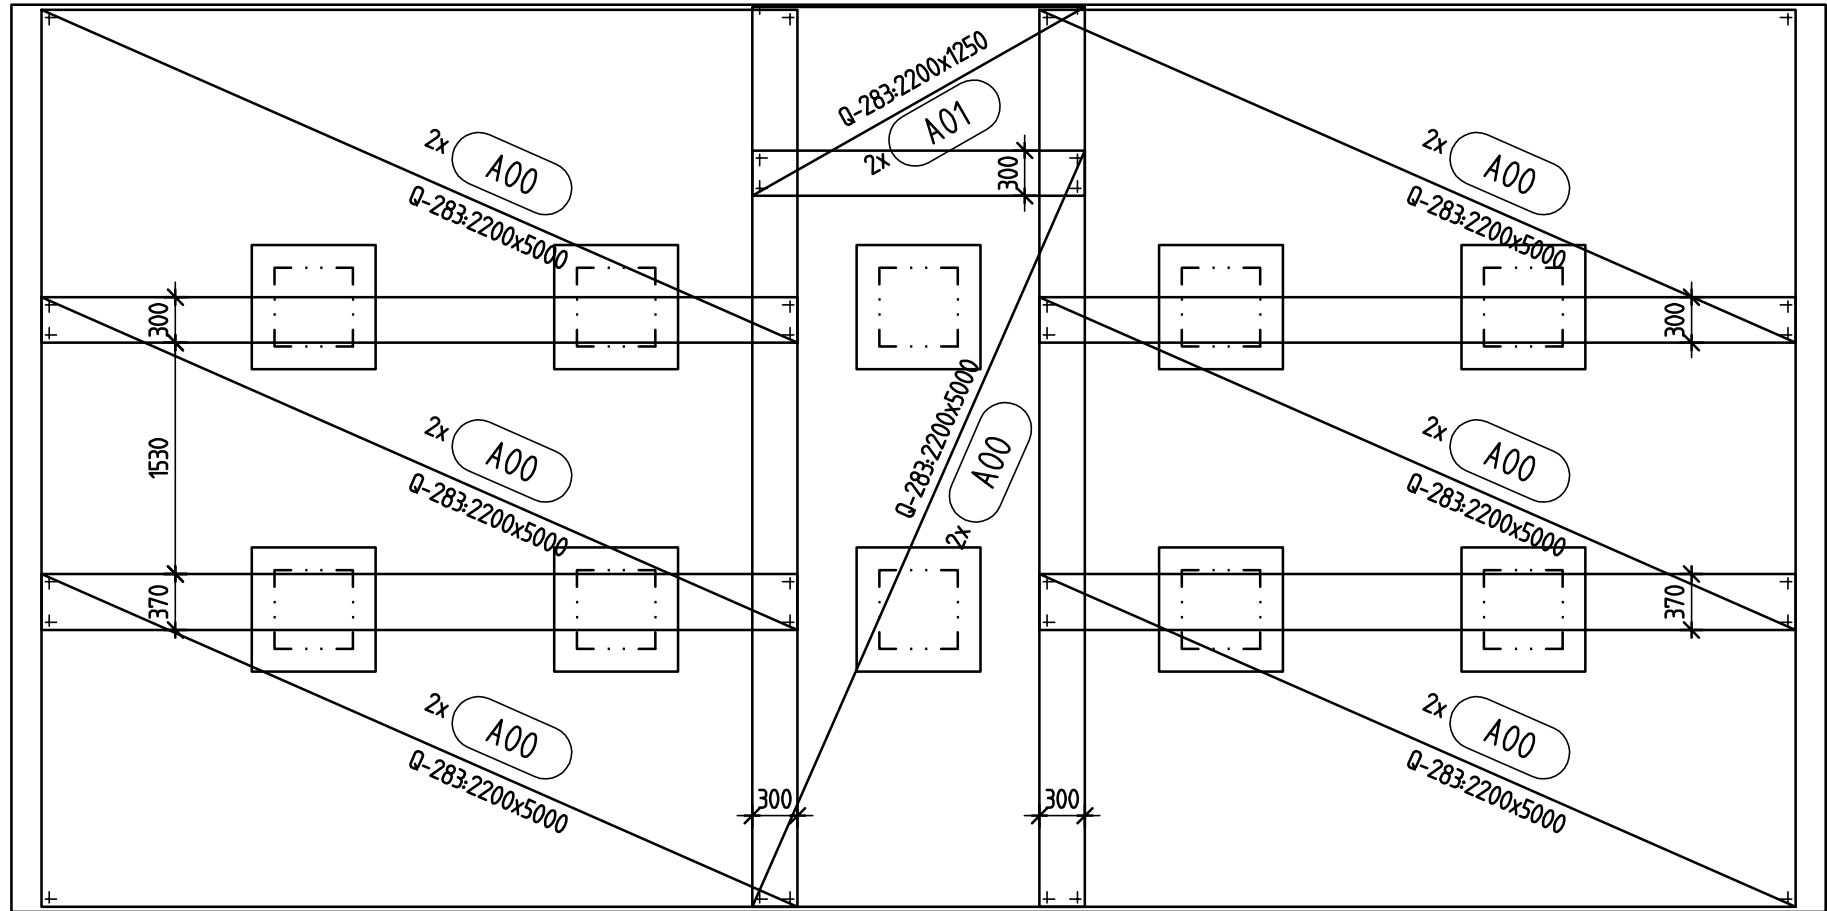

LEMOVACÍ VÝZTUŽ

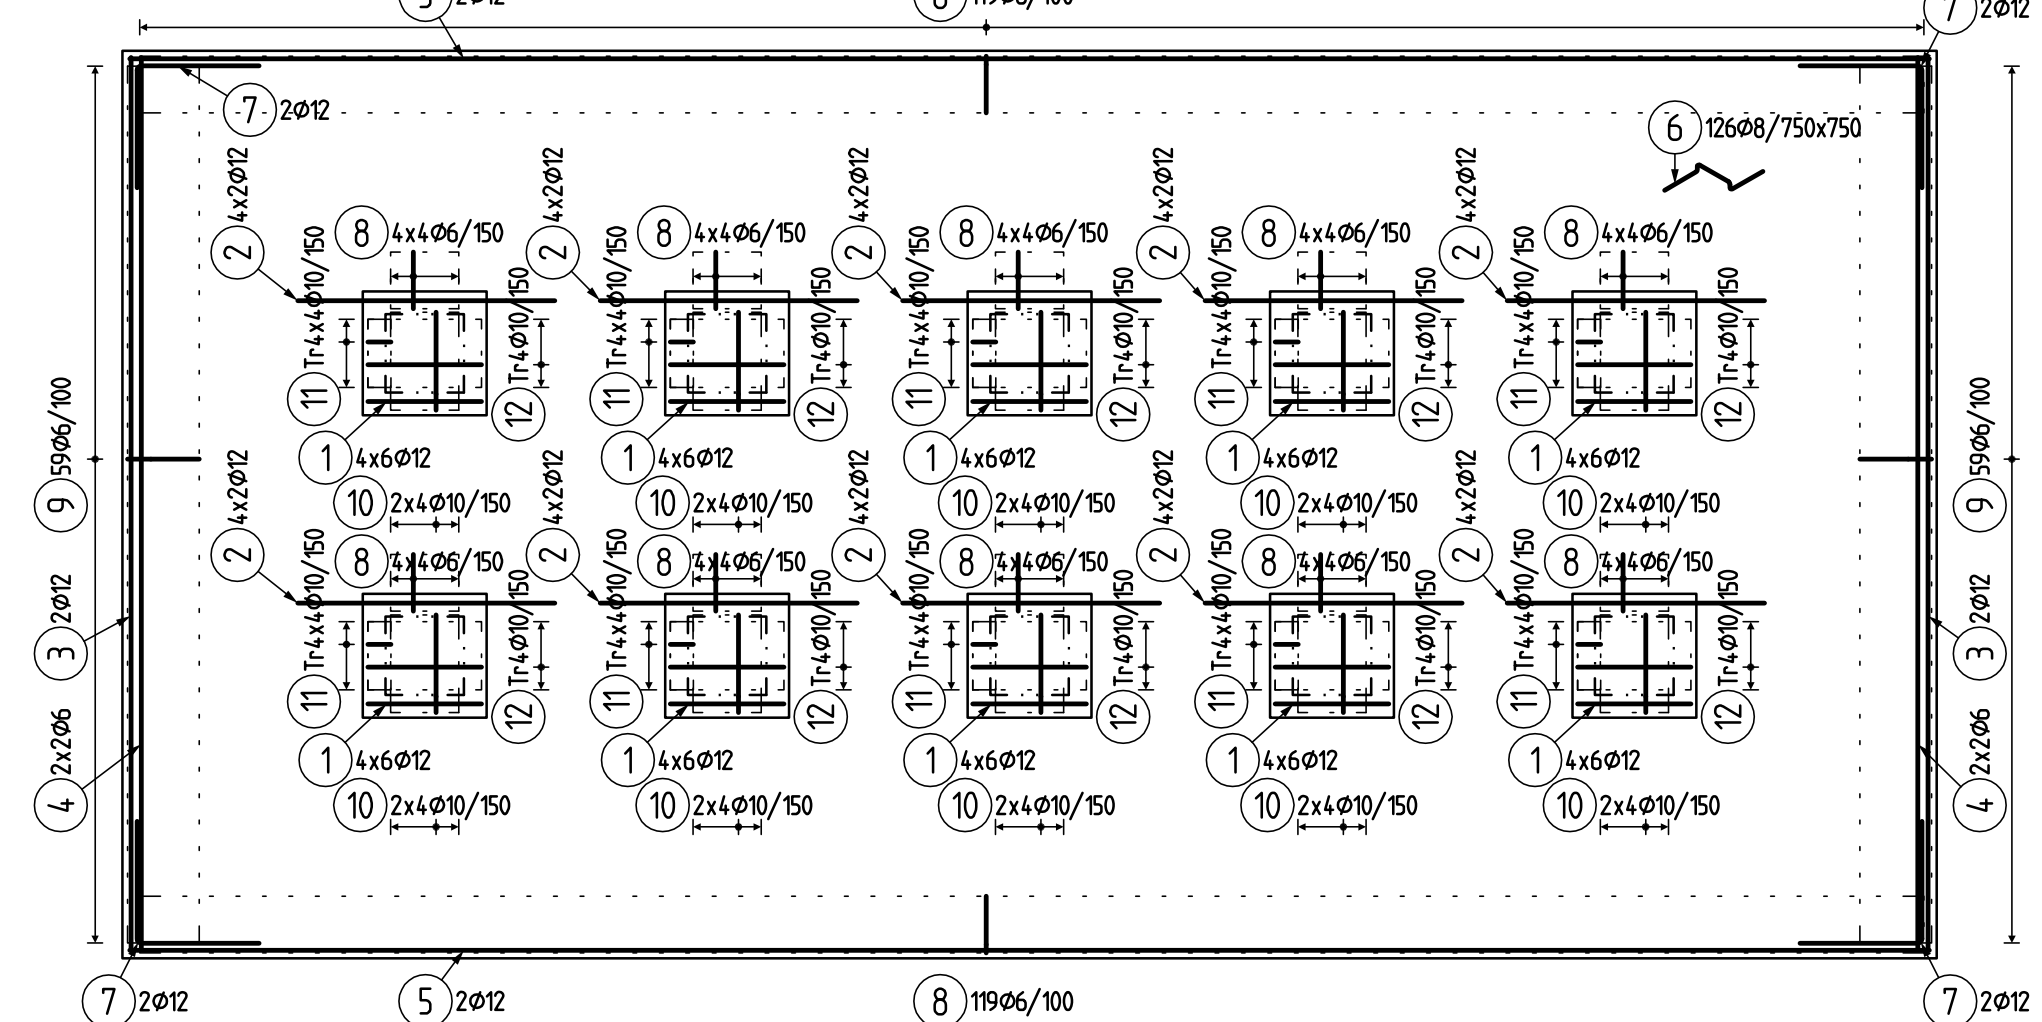

TVARY VLOŽEK

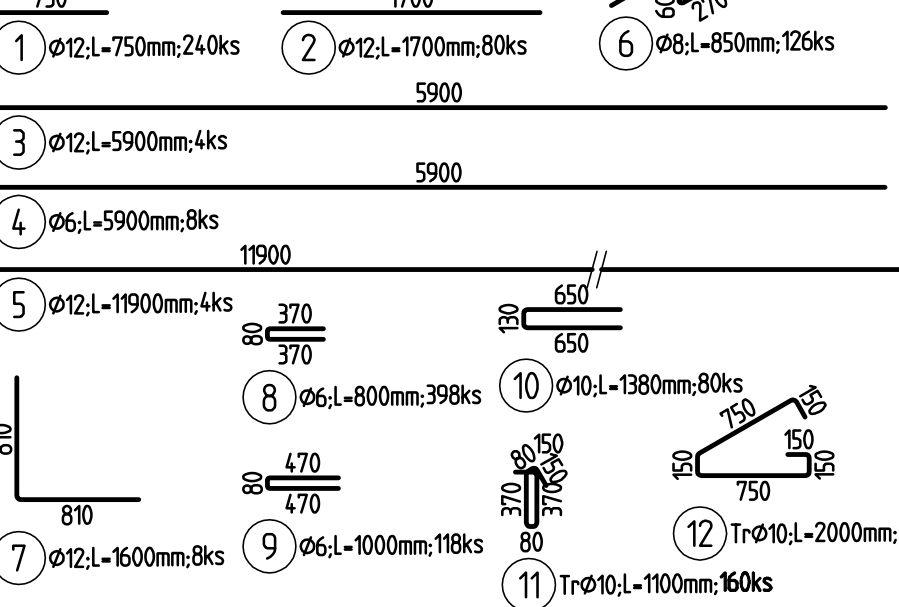

VÝKAZ SÍŤ

03.08.21 17:39						
Dzn	Sit	ks	Delka	Sirka	kg	Cel.kg
A00	Q-283	14	5000	2200	44.5	623.7
A01	Q-283	2	1250	2200	11.1	22.3
		Q-283	5000	2200	646.0	646.0
Hmotnost celken:						646.0
Sit	Nazev	fi [mm]	Roz [mm]	Delka	Sirka	M
	pod pri	pod pri	[mm]	[mm]	[kg]	
A	Q-283	6.0	6.0	100	100	5000 2200 44.5 F

VÝKAZ VÝZTUŽE

03.08.21 17:39							
Pol	Profil	Delka [mm]	ks	50			
				6	8	10	12
#1	50	12	750	240			180.0
#2	50	12	1700	80			136.0
#3	50	12	5900	4			23.6
#4	50	6	5900	8	47.2		
#5	50	12	11900	4			47.6
6	50	8	850	126		107.1	
7	50	12	1600	8			12.8
8	50	6	800	398	318.4		
9	50	6	1000	118	118.0		
10	50	10	1380	80		110.4	
11	50	10	1100	160		176.0	
12	50	10	2000	40		80.0	
CELKOVÁ DELKA				[m]	483.6	107.1	366.4
HMOTNOST				[kg]	107.3	42.3	225.9
CELKOVÁ HMOTNOST				[kg]	730.6		

Rekonstrukce Parku 30. výročí osvobození K Habrovce 675/8, Praha 4, Krč	
Investor:	Město Lysá nad Labem Husovo náměstí 23/1 Lysá nad Labem
Generální projektant:	Senovážná 996/6, Praha 1, 110 00 tel.: 222 311 691, 222 312 735 staryapartner@staryapartner.cz

Stupeň: DOKUMENTACE PRO PROVEDENÍ STAVBY	
Zpracovatel části:	TeAnau s.r.o. Čerčanská 624/8, 140 00 Praha 4 IČ: 01828894
Vypracoval:	Zakázka č.: Datum: 08/2021
Projektant:	Počet formátů: 4 xA4 Měřítko: 1:50
Část dokumentace:	Č. části: Stav objekt
STAVEBNĚ KONSTRUKČNÍ	D.1.2. -
Obsah výkresu:	Č. výkresu: Paré:
VODNÍ PRVEK VÝKRES VÝZTUŽE	01