


ČÍSLO PARCELY
DRUH POVRCHU
ČÍSLO POVODÍ
VZDÁLENOST ŠACHET
ČÍSLO ŠACHTY
SMĚROVÉ POMĚRY
KŘÍŽENÍ

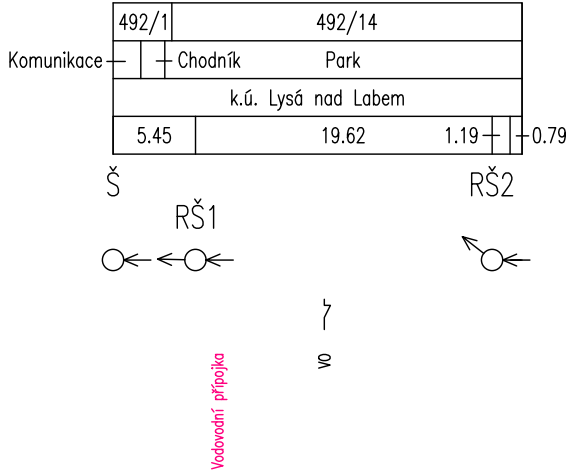


Kanalizační přípojka

PVC DN 150

M 1 : 500/100

HLOUBKA VÝKOPU	1.75	2.36	2.19	2.24
UPRAVENÝ TERÉN (UT)	182.50	182.57	183.10	183.29
DNO POTRUBÍ (NIV)	180.90	180.96	181.07	181.20
STAVEBNÍ PLÁŇ (HTÚ)	182.50	182.57	183.10	183.29
PŮVODNÍ TERÉN (PT)	182.50	182.57	183.10	183.29
SROVNÁVACÍ ROVINA 170.00 [m n.m.]	0.00	5.45	13.97	25.07
STANIČENÍ [km, m]	0.00	1.83	6.90	25.07
PROFIL [mm] – MATERIÁL – L [m]	150	– PVC –	27.05	
SPÁD [promile] – L [m]	12.00	–	27.05	
Qkap [l/s] – Vkap [m/s]	15.68	–	0.89	

ÚZEMÍ OBCE
DRUH POVRCHU
ČÍSLO PARCELY
VZDÁLENOST LOM. BODŮ
ČÍSLO LOM. BODU
SMĚROVÉ POMĚRY
KŘÍŽENÍ

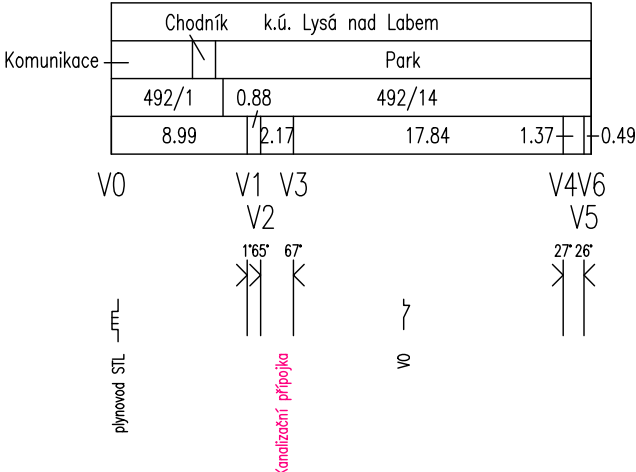

Vodovodní přípojka

PE 100, SDR 11
32x3,0 mm

M 1 : 500/100

HLOUBKA VÝKOPU	1.68	1.68	1.68	1.55	1.62
UPRAVENÝ TERÉN (UT)	182.54	182.57	183.17	183.11	183.29
DNO POTRUBÍ (NIV)	181.01	181.05	181.62	181.71	181.82
STAVEBNÍ PLÁŇ (HTÚ)	182.54	182.57	183.17	183.11	183.29
PŮVODNÍ TERÉN (PT)	182.54	182.57	183.17	183.11	183.29
SROVNÁVACÍ ROVINA 170.00 [m n.m.]	0.00	5.31	8.99	19.34	25.89
STANIČENÍ [km, m]	0.00	5.31	8.99	19.34	25.89
PROFIL [mm] – MATERIÁL – L [m]	32	– PE –	31.75		
SPÁD [promile] – L [m]	7.53	152.56	10.00	–	22.75

Rekonstrukce Parku 30. výročí osvobození

Investor:

Město Lysá nad Labem
Husovo náměstí 23/1
Lysá nad Labem

Generální projektant:

Senovážná 996/6, Praha 1, 110 00
tel.: 222 311 691, 602 686 933
email: stary@staryapartner.cz

DOKUMENTACE PRO PROVEDENÍ STAVBY

Zpracovatel části:

PVK Projekt s.r.o.
Projektování, inženýrská činnost
Hluboká 279, 511 01 Turnov
www.pvkprojekt.cz, Tel.: +420 484 840 467
email: pvkprojekt@pvkprojekt.cz

Vypracoval:

Ing. Petr Koldovský

Zakázka č.: 20-T041

Datum: 07/2021

Projektant:

Ing. Petr Koldovský

Počet formátů: 2xA4

Měřítko: 1:500/100

Část dokumentace:

Kanalizační přípojka
Vodovodní přípojka

Č. části: D.4

Stav objektu: SO 301
SO 302

Obsah výkresu:

Podélné řezy

Č.výkresu: 03

Paré: