ULOŽENÍ V KOMUNIKACI

OBRUSNOU VRSTVU OBNOVIT V ŠÍŘCE 1,7m
30 cm OD HRANY VÝKOPU NA KAŽDOU STRANU

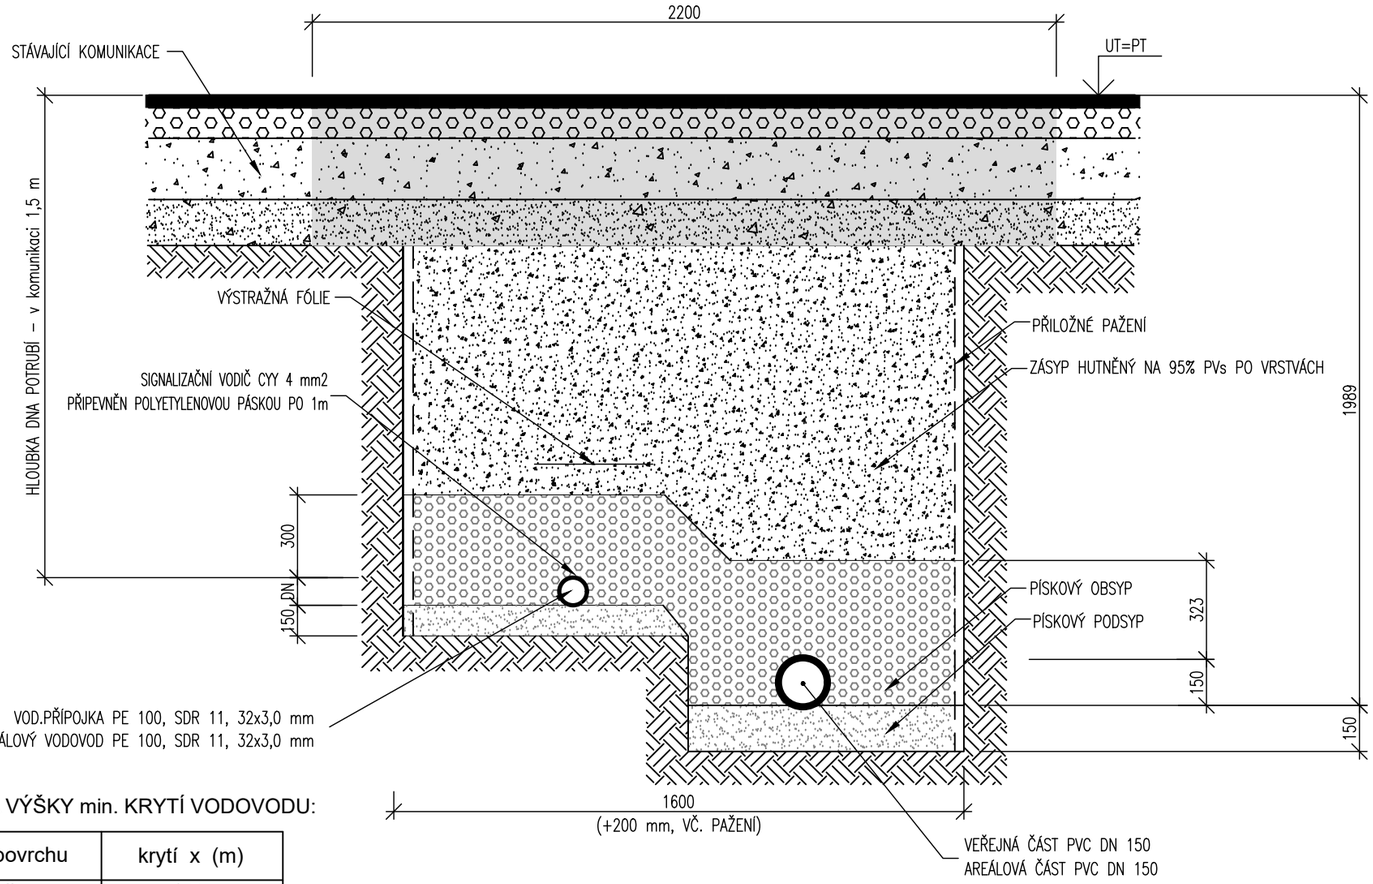

TABULKA VÝŠKY min. KRYTÍ VODOVODU:

Druh povrchu	krytí x (m)
komunikace	1,5
chodník	1,2
volný terén	1,2

Rekonstrukce Parku 30. výročí osvobození

Investor:
Město Lysá nad Labem
Husovo náměstí 23/1
Lysá nad Labem

Generální projektant:
STARÝ PARTNER
Senovážná 996/6, Praha 1, 110 00
tel.: 222 311 691, 602 686 933
email: stary@staryapartner.cz

DOKUMENTACE PRO PROVEDENÍ STAVBY

Zpracovatel části:
PVK PROJEKT
PVK Projekt s.r.o.
Projektování, inženýrská činnost
Hluboká 279, 511 01 Turnov
www.pvkprojekt.cz, Tel.: +420 484 840 467
email: pvkprojekt@pvkprojekt.cz

Vypracoval: Ing. Petr Koldovský	Zakázka č.: 20-T041	
	Datum: 07/2021	
Projektant: Ing. Petr Koldovský	Počet formátů: 2xA4	
	Měřítko: 1:20	
Část dokumentace: Kanalizační přípojka, Vodovodní přípojka	Č. části: D.4	Stav.objekt: SO 301, SO 302
Obsah výkresu: Vzorové příčné řezy	Č.výkresu: 04	Paré: