



VODOMĚRNÁ SESTAVA V ŠACHTĚ
plastová šachta se stupadly Ø 1200 mm

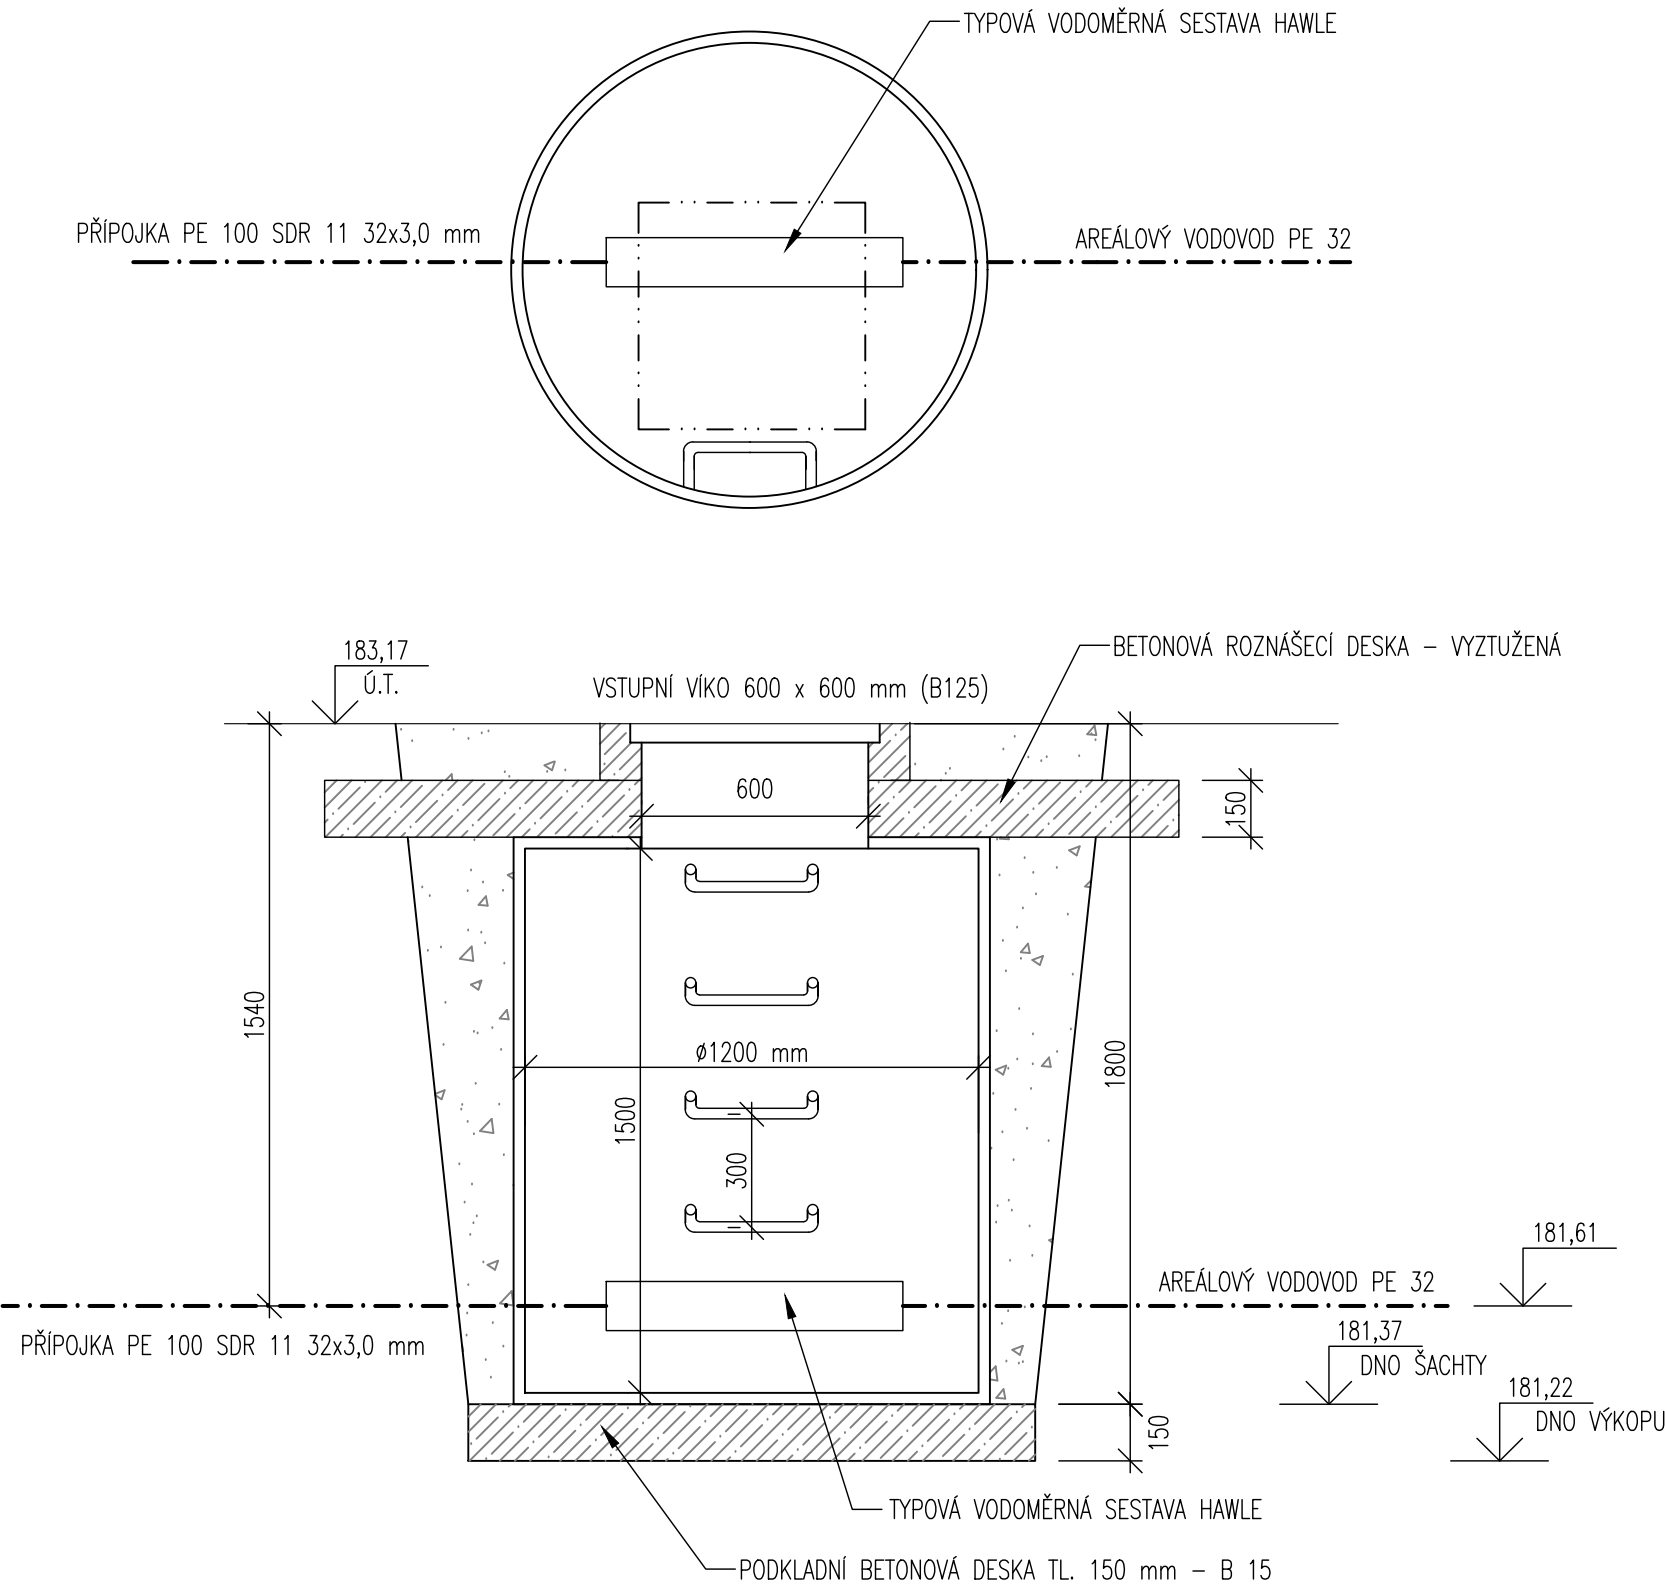

VODOMĚRNÁ SESTAVA, M 1:15

NA PŘÍPOJCE Z POLYETHYLENU
TYPOVÁ HAWLE SE ŠIKMÝMI VENTILY
PŘÍPOJENÍ 1" - 1", DÉLKA L1 = 530 mm
VODOMĚR Q=2,5 m3/hod

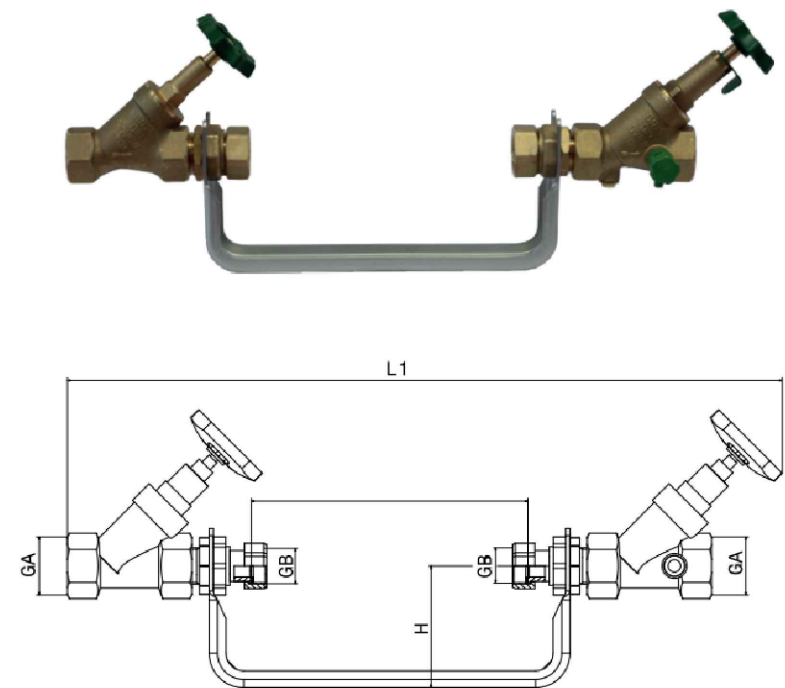

Rekonstrukce Parku 30. výročí osvobození



Město Lysá nad Labem
Husovo náměstí 23/1
Lysá nad Labem

Generální projektant:

STARÝ PARTNER

Senovážná 996/6, Praha 1, 110 00
tel.: 222 311 691, 602 686 933
email: stary@staryapartner.cz

DOKUMENTACE PRO PROVEDENÍ STAVBY

Zpracovatel části:



PVK Projekt s.r.o.
Projektování, inženýrská činnost
Hluboká 279, 511 01 Turnov
www.pvkprojekt.cz, Tel.: +420 484 840 467
email: pvkprojekt@pvkprojekt.cz

Vypracoval:
Ing. Petr Koldovský

Zakázka č.: 20-T041

Datum: 07/2021

Projektant:
Ing. Petr Koldovský

Počet formátů: 2XA4

Měřítko: 1:20

Část dokumentace:
Kanalizační přípojka
Vodovodní přípojka

Č. části: D.4
Stav. objekt SO 301
SO 302

Obsah výkresu:
Vodoměrná šachta a sestava

Č. výkresu: 06
Paré:

POZN: PŘED OBJEDNÁVKOU BUDE KONKRÉTNÍ ŠACHTA SCHVÁLENA PROVOZOVATELEM VODOVODU