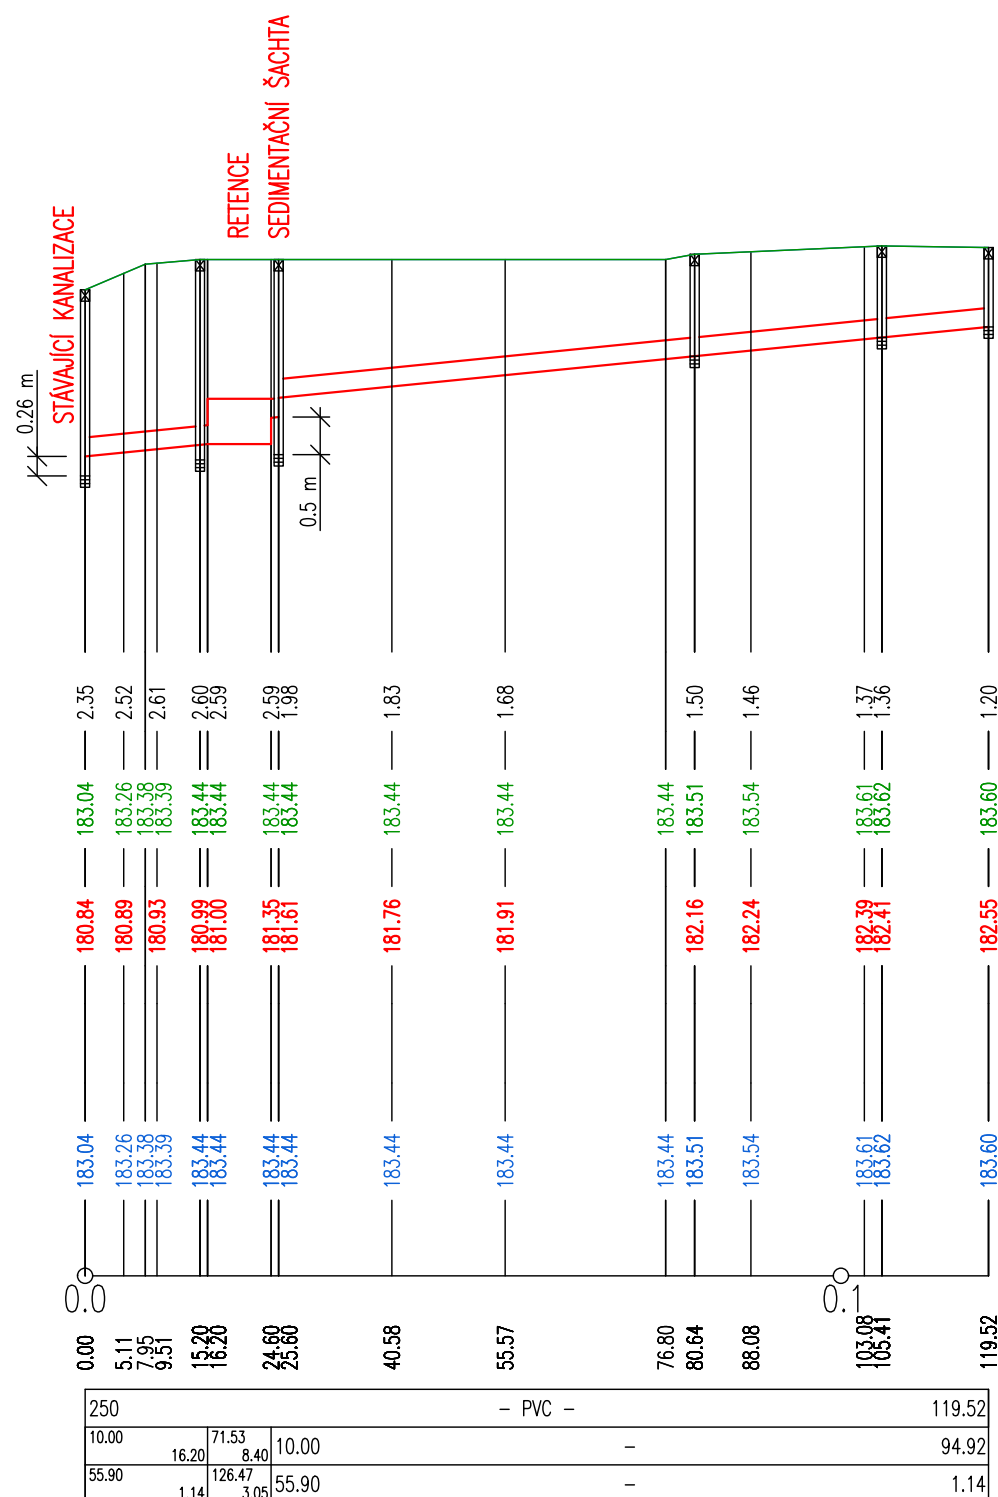


KŘÍŽENÍ

M 1 : 1000/100

SROVNÁVACÍ ROVINA 170.00 [m n.m.]

$$Q_{kap} \text{ [l/s]} - V_{kap} \text{ [m/s]}$$


Rekonstrukce Parku 30. výročí osvobození	
Investor: 	Město Lysá nad Labem Husovo náměstí 23/1 Lysá nad Labem
Generální projektant: 	Senovážná 996/6, Praha 1, 110 00 tel.: 222 311 691, 602 686 933 email: stary@staryapartner.cz

DOKUMENTACE PRO PROVEDENÍ STAVBY			
Zpracovatel části: 		PVK Projekt s.r.o. Projektování, inženýrská činnost Hluboká 279, 511 01 Turnov www.pvkprojekt.cz , Tel.: +420 484 840 467 email: pvkprojekt@pvkprojekt.cz	
Vypracoval: Ing. Petr Koldovský		Zakázka č.: 20-T041	
		Datum: 07/2021	
Projektant: Ing. Petr Koldovský		Počet formátů: 2xA4	
		Měřítko: 1:500/100	
Část dokumentace: RETENCE DEŠŤOVÝCH VOD		Č. části:	Stav objekt SO 305
Obsah výkresu: Podélný řez		Č.výkresu: 03	Paré: