


ULOŽENÍ V KOMUNIKACI

OBRUSNOU VRSTVU OBNOVIT V ŠÍŘCE 1,7m

30 cm OD HRANY VÝKOPU NA KAŽDOU STRANU

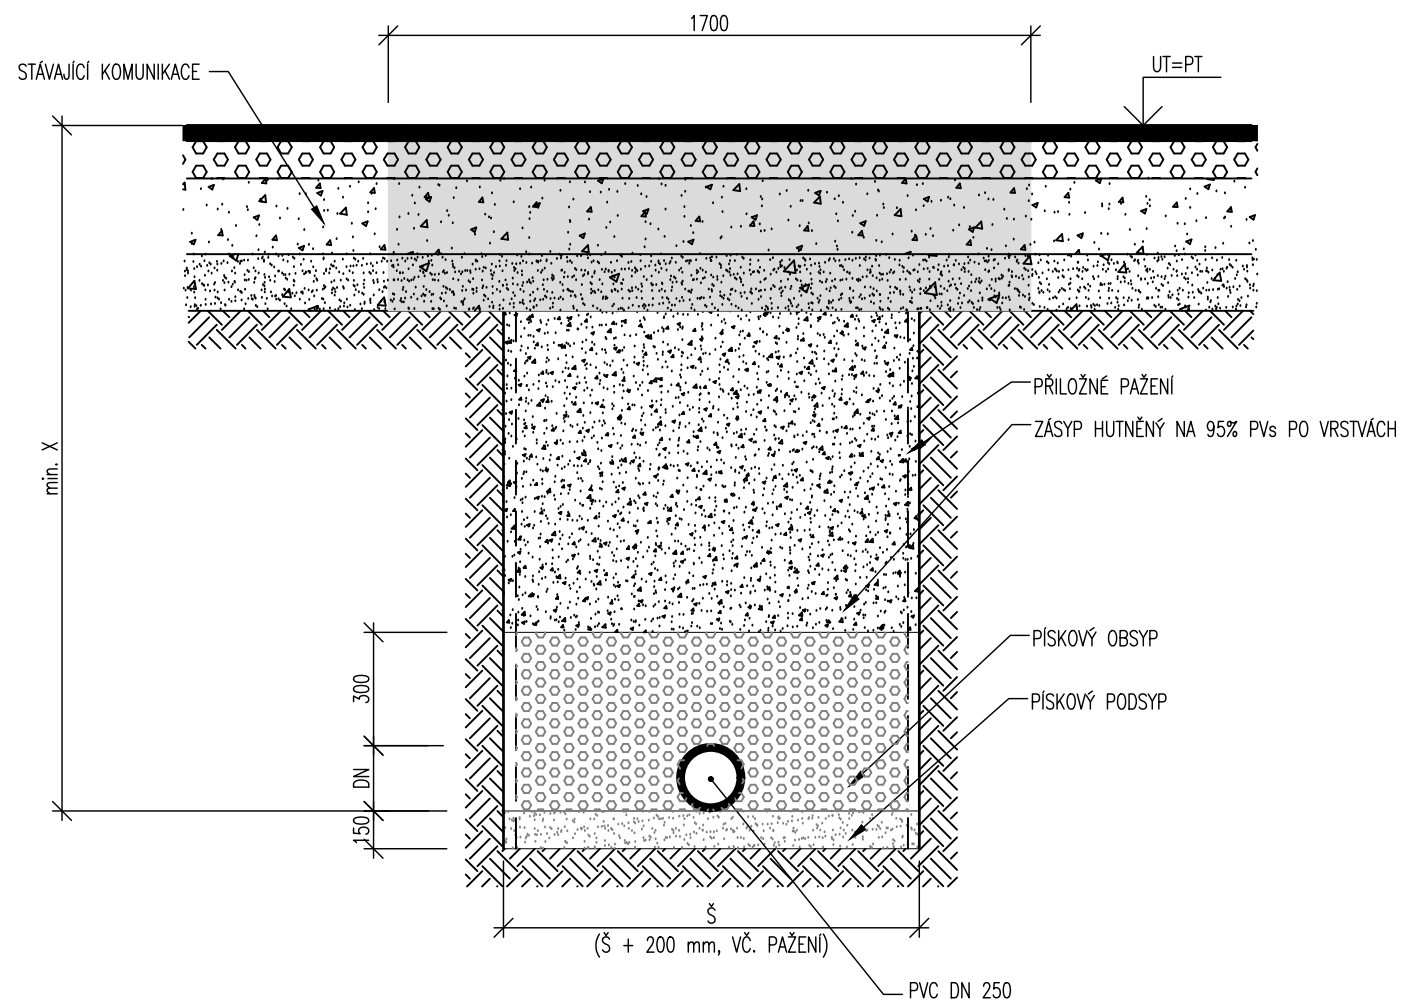

NEJMENŠÍ ŠÍŘKA PRACOVNÍHO PROSTORU (S)
V ZÁVISLOSTI NA JMENOVITÉ SVĚTLOSTI DN A HLOUBCE RÝHY

TABULKA 1

Hloubka rýhy h	zapažená rýha š
1,00m ≤ h ≤ 1,75m	0,8m
1,75m < h ≤ 4,00m	0,9m
h > 4,00m	1,0m

TABULKA 2

DN	zapažená rýha š
≤ 225	OD + 0,40m
> 225 až ≤ 350	OD + 0,50m
> 350 až ≤ 700	OD + 0,70m
> 700 až ≤ 1200	OD + 0,85m

Rekonstrukce Parku 30. výročí osvobození



Město Lysá nad Labem
Husovo náměstí 23/1
Lysá nad Labem

Generální projektant:

STARÝ PARTNER

Senovážná 996/6, Praha 1, 110 00

tel.: 222 311 691, 602 686 933

email: stary@staryapartner.cz

DOKUMENTACE PRO PROVEDENÍ STAVBY

Zpracovatel části:



PVK Projekt s.r.o.
Projektování, inženýrská činnost
Hluboká 279, 511 01 Turnov
www.pvkprojekt.cz, Tel.: +420 484 840 467
email: pvkprojekt@pvkprojekt.cz

Vypracoval:
Ing. Petr Koldovský

Zakázka č.: 20-T041

Datum: 07/2021

Projektant:
Ing. Petr Koldovský

Počet formátů: 2xA4

Měřítko: 1:20

Část dokumentace:
RETENCE DEŠŤOVÝCH VOD

Č. části: Stav. objekt
SO 305

Obsah výkresu:
Vzorový příčný řez

Č. výkresu: Paré:
04