



RETENČNÍ OBJEKT

SYSTÉMOVÉ ŘEŠENÍ MEA 8,4 x 6,0 x 0,6 m

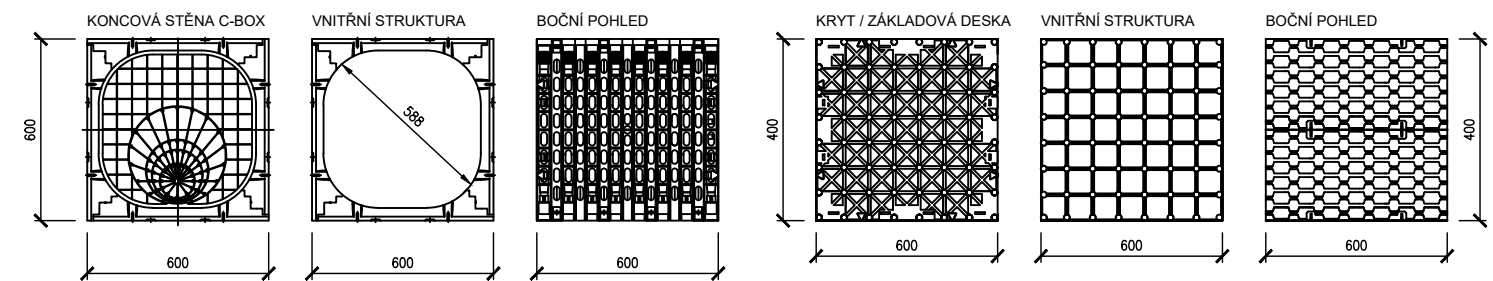

Rekonstrukce Parku 30. výročí osvobození

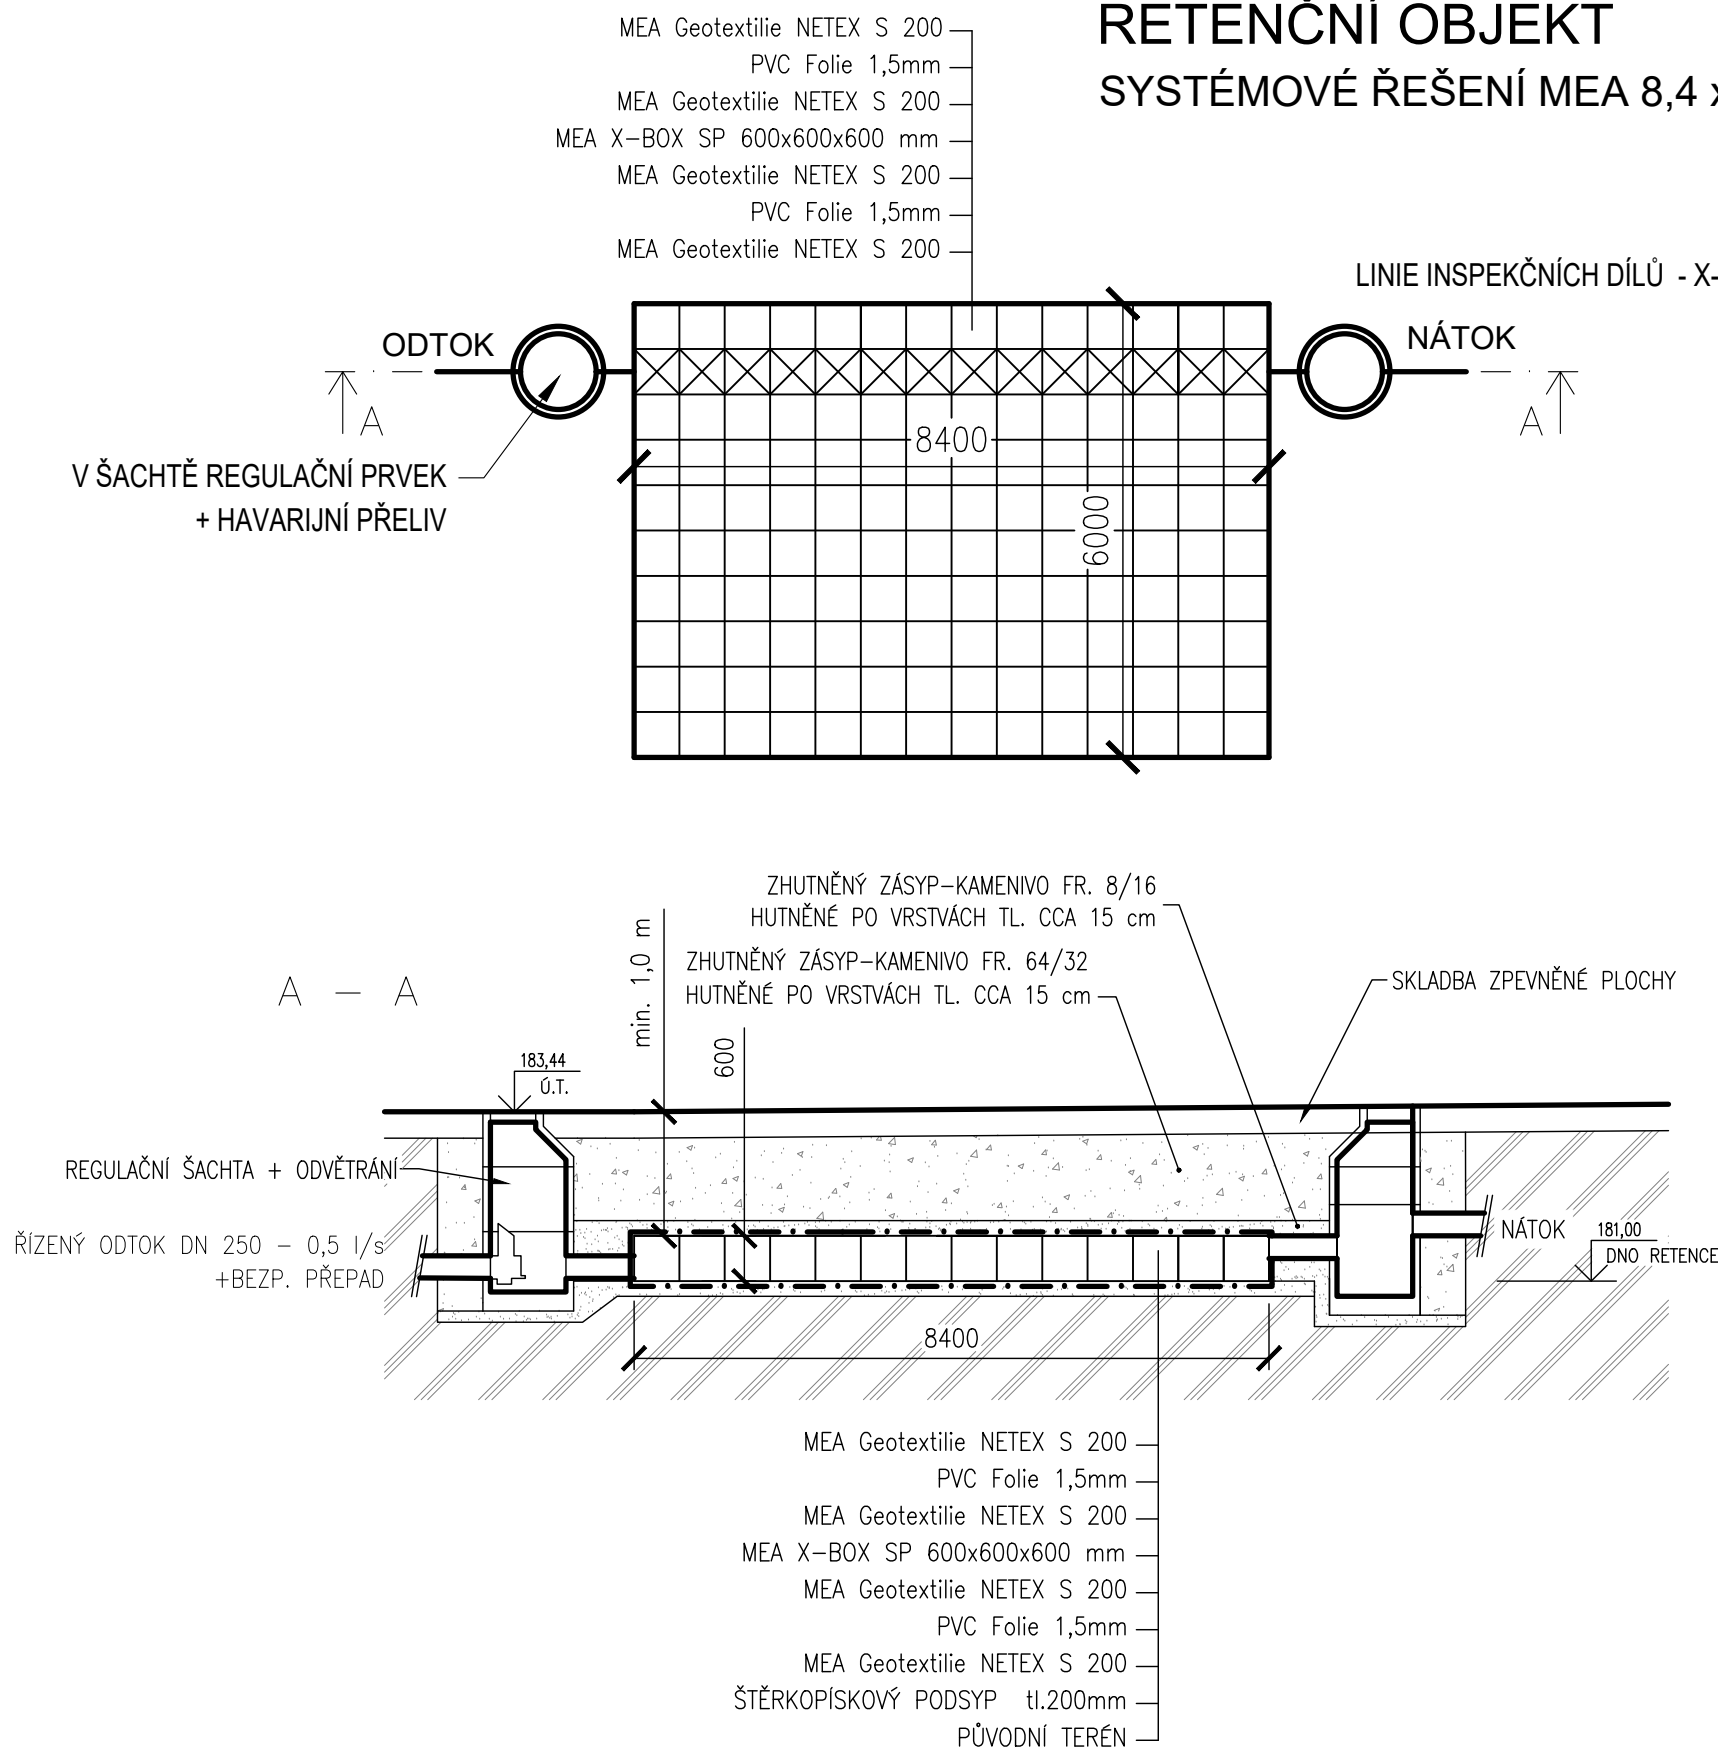

Město Lysá nad Labem
Husovo náměstí 23/1
Lysá nad Labem

Generální projektant:

STARÝ PARTNER

Senovážná 996/6, Praha 1, 110 00
tel.: 222 311 691, 602 686 933
email: stary@staryapartner.cz

DOKUMENTACE PRO PROVÁDĚNÍ STAVBY

Zpracovatel částí:



PVK Projekt s.r.o.
Projektování, inženýrská činnost
Hluboká 279, 511 01 Turnov
www.pvkprojekt.cz, Tel.: +420 484 840 467
email: pvkprojekt@pvkprojekt.cz

Vypracoval:
Ing. Petr Koldovský

Zakázka č.: 20-T041

Datum: 07/2021

Projektant:
Ing. Petr Koldovský

Počet formátů: 2xA4

Měřítko: 1:100

Část dokumentace:
RETENCE DEŠŤOVÝCH VOD

Č. části:

Stav. objekt

SO 305

Obsah výkresu:
Schéma retence

Č.výkresu:

Paré:

06