


# Přehledové schéma zapojení VO a rzv.RZ

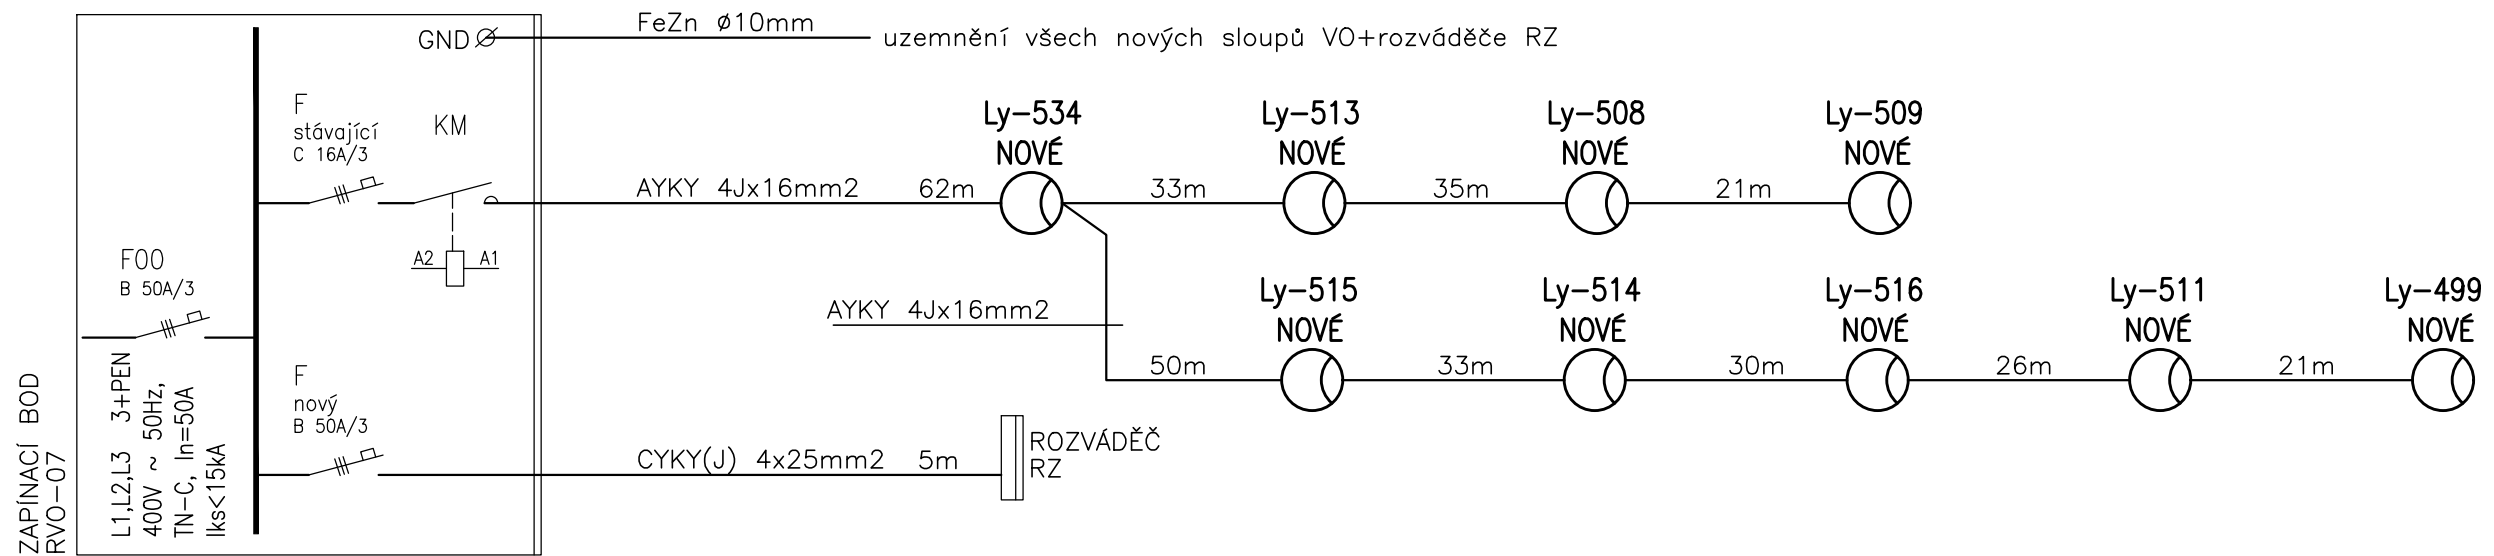

## Rekonstrukce Parku 30. výročí osvobození



Město Lysá nad Labem  
Husovo náměstí 23/1  
Lysá nad Labem

Generální projektant:

**STARÝ PARTNER**

Senovážná 996/6, Praha 1, 110 00  
tel.: 222 311 691, 602 686 933  
email: sary@saryapartner.cz

DOKUMENTACE PRO PROVEDENÍ STAVBY

Zpracovatel části:

ONDŘEJ ZACH  
Čechova 1434, 256 01 Benešov  
tel.: 602 769 897  
email: zach@seznam.cz

Vypracoval:

Ondřej Zach

|             |
|-------------|
| Zakázka č.: |
|-------------|

|        |         |
|--------|---------|
| Datum: | 07/2021 |
|--------|---------|

Projektant:

Ondřej Zach

|                |      |
|----------------|------|
| Počet formátů: | 2XA4 |
|----------------|------|

|          |    |
|----------|----|
| Měřitko: | -- |
|----------|----|

Část dokumentace:

**ELEKTROINSTALACE**

|           |   |
|-----------|---|
| Č. části: | S |
|-----------|---|

D.1.4.02

|             |  |
|-------------|--|
| Stav.objekt |  |
|-------------|--|

Obsah výkresu:

### Blokové schéma zapojení nn rozvodů

|            |    |
|------------|----|
| Č.výkresu: | P. |
|------------|----|

7

Paré: