


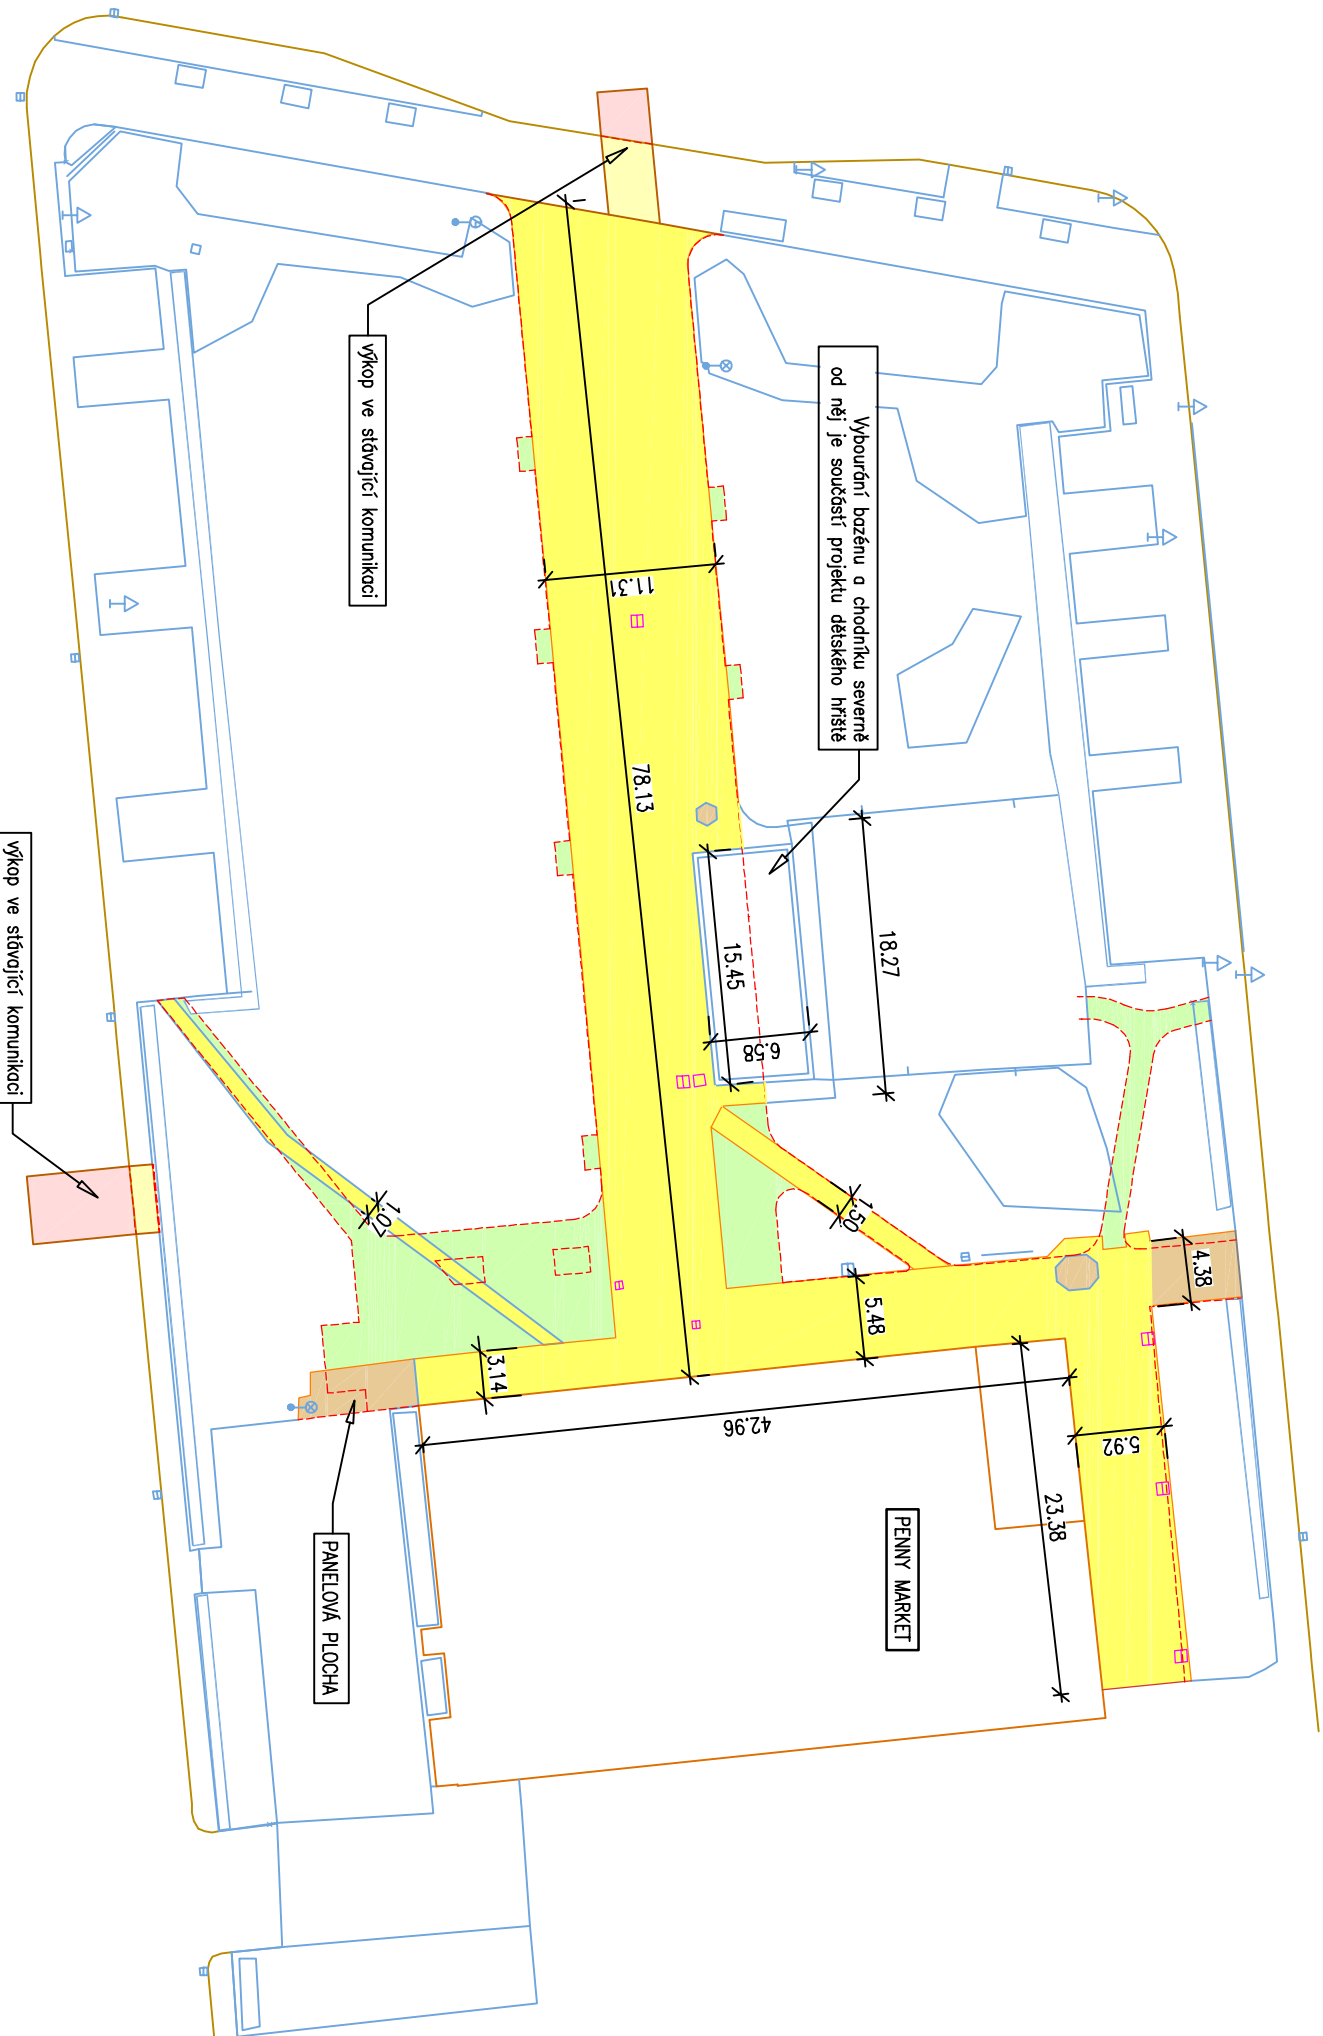

- LEGENDA:
- PŘEKOP STÁVAJÍCÍ ASPALTOVÉ VOZOVKY
 - PŘEKOP STÁVAJÍCÍHO CHODNÍKU
 - ODSTRANĚNÍ CHODNÍKU Z BETONOVÝCH DLAŽDIC
 - ODSTRANĚNÍ BETONOVÉ PLOCHY
 - VÝKOPY V ZELENÍ



Rekonstrukce Parku 30. výročí osvobození

Investor:	Město Lysá nad Labem Husovo náměstí 23/1 Lysá nad Labem
-----------	---

Generální projektant:	Senovážná 996/6, Praha 1, 110 00 tel.: 222 311 691, 602 686 933 email: stary@staryapartner.cz
-----------------------	---

STARÝ PARTNER

DOKUMENTACE PRO PROVEDENÍ STAVBY

Zpracovatel částí:	Ing. Zdeněk Fiedler Ostrá 210, 289 22 z.fiedler@centrum.cz, 603 829 220
Vypracoval:	Ing. Zdeněk Fiedler
Projekant:	Ing. Zdeněk Fiedler
Část dokumentace:	Č. částí: Stav objekt
DOPRAVNÍ ŘEŠENÍ	D. 1.4.03 SO 101
KOMUNIKACE, ZPEVNĚNÉ PLOCHY	Č. výkresu: Paré:
Obsah výkresu:	BOURACÍ PRÁCE 04