


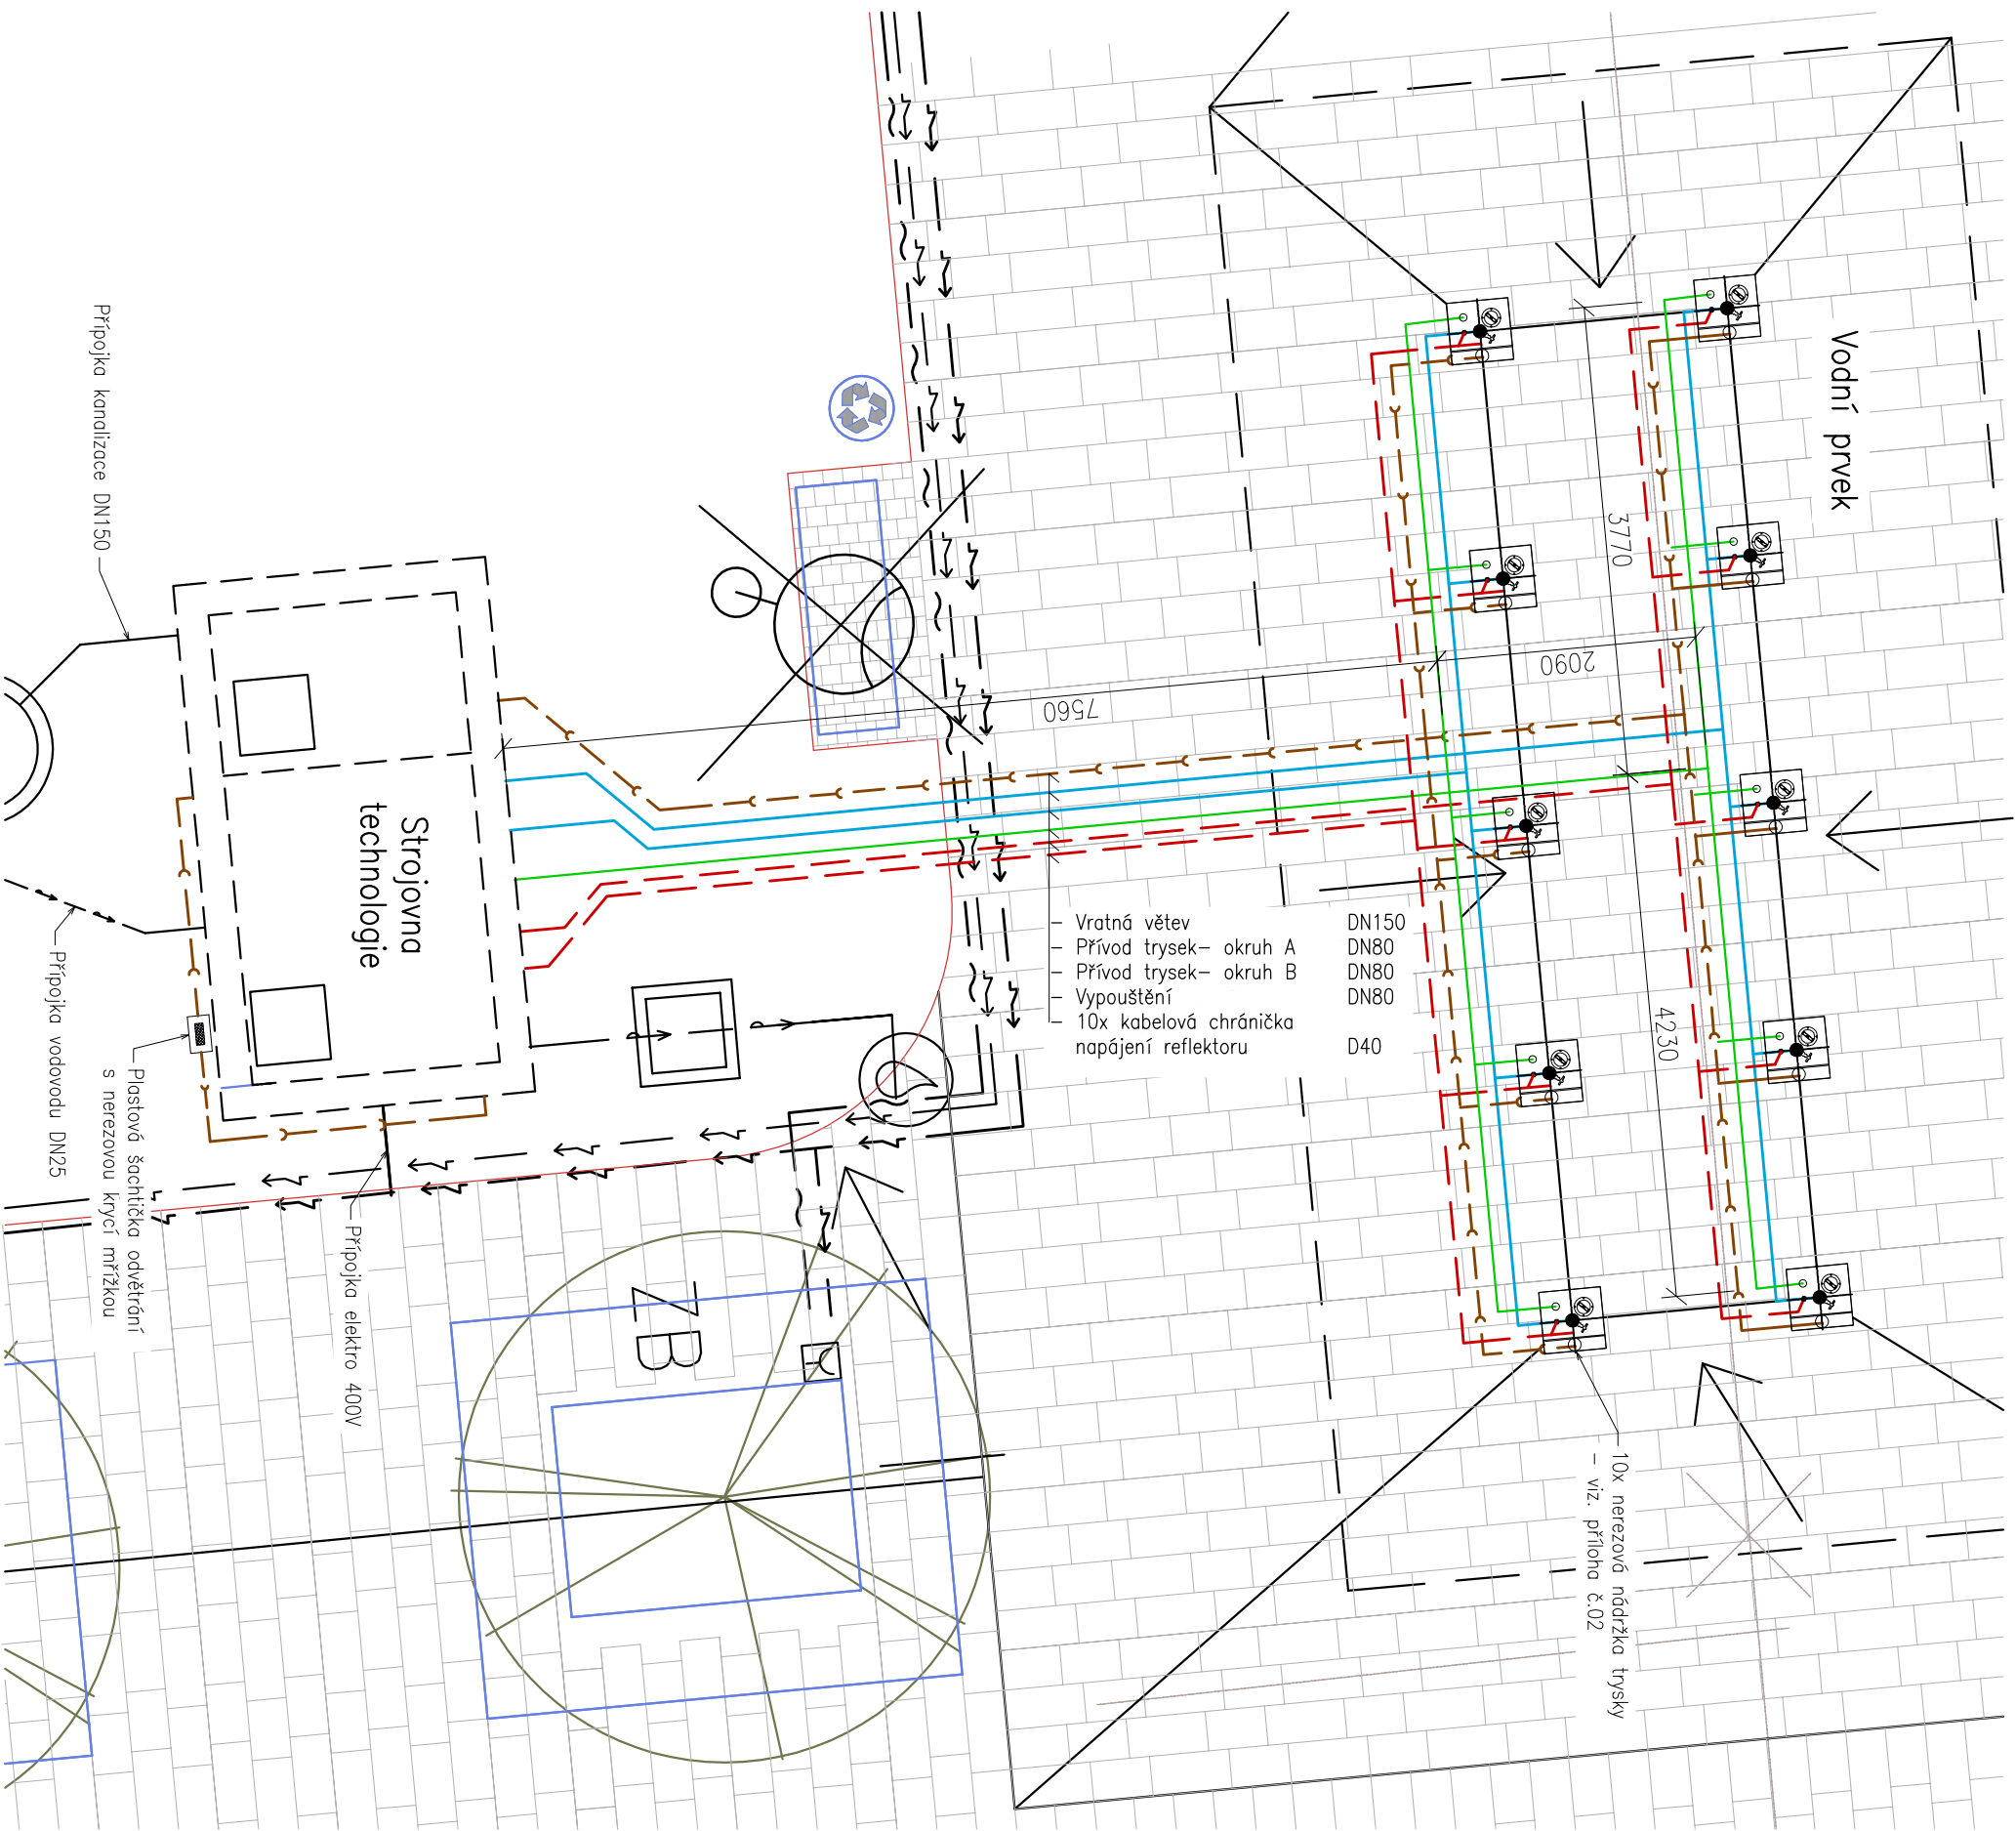

LEGENDA ZNAČENÍ:

- potrubí tlakové PVC-U PN10- přívod trysek
- potrubí tlakové PVC-U PN10- vypouštění
- vrtné potrubí PVC KG SN4
- napájení reflektoru v kabelové chráničce D40



Město Lysá nad Labem
Husovo náměstí 23/1
Lysá nad Labem

Generální projektant:
STARÝ PARTNER

Senovážná 996/6, Praha 1, 110 00
tel.: 222 311 691, 602 686 933
email: stary@starypartner.cz

DOKUMENTACE PRO PROVEDENÍ STAVBY



Školní 809, 691 10 Kobylí
tel.: 519 431 417
email: lentus@lentus.cz

Vypracoval:	Ing. Petr Jerábek	Datum:	07/2021	Zakázka č.:	
Projektant:	Ing. Libor Loveček	Počet formátů:	2xA4	Měřítko:	1:60
Část dokumentace:	Řešení vodních prvků	Č. části:	D.2.1	Slav objekt	SO 303
Obsah výkresu:	Schéma rozvodů technologie	Č. výkresu:	01	Paré:	