



PUDORYS



SMĚR VODNÍ PRVEK

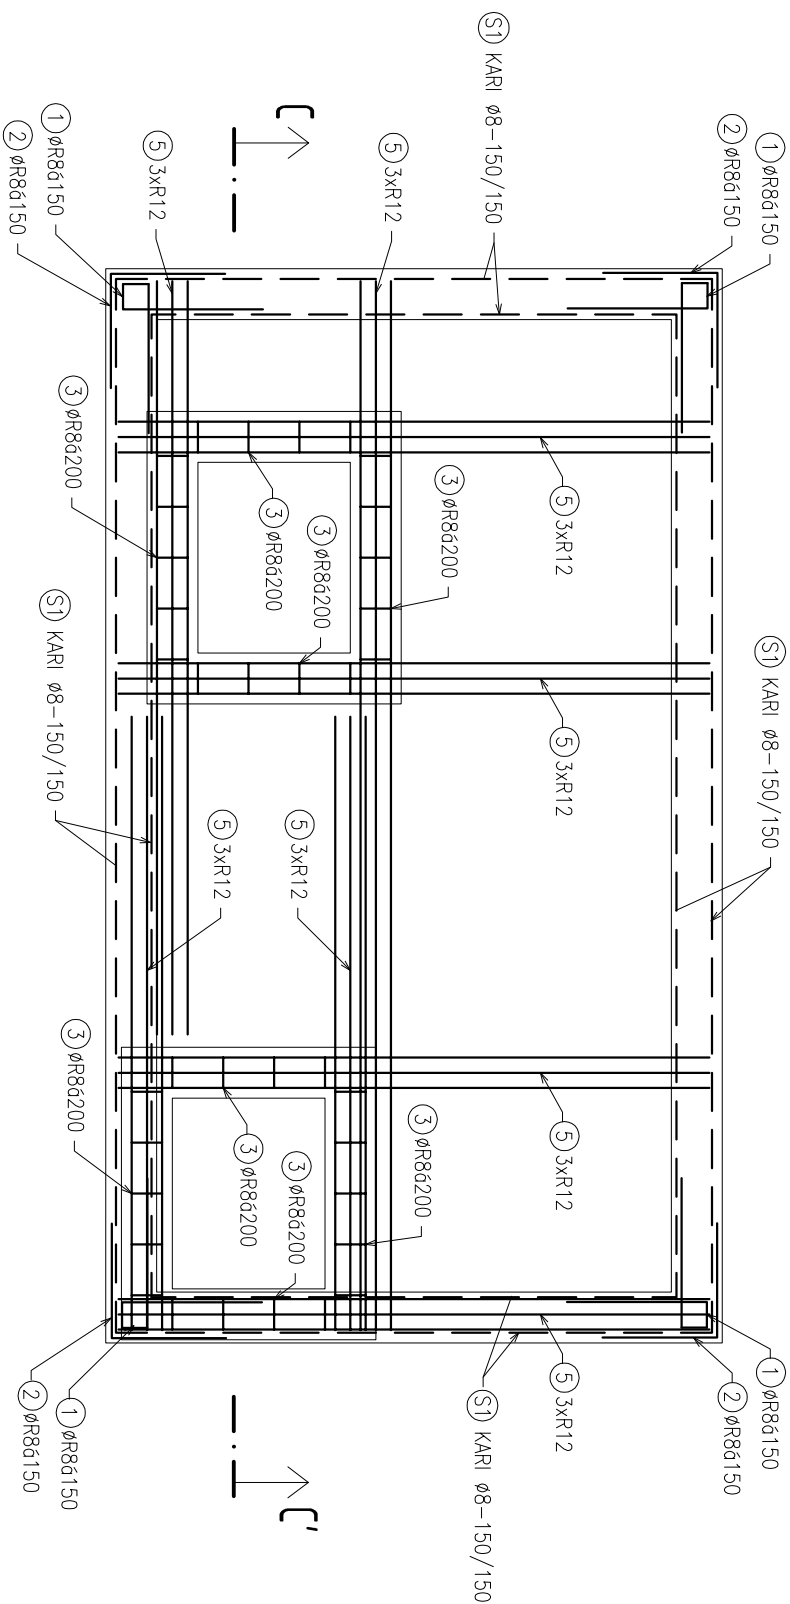

ŘEZ C-C'

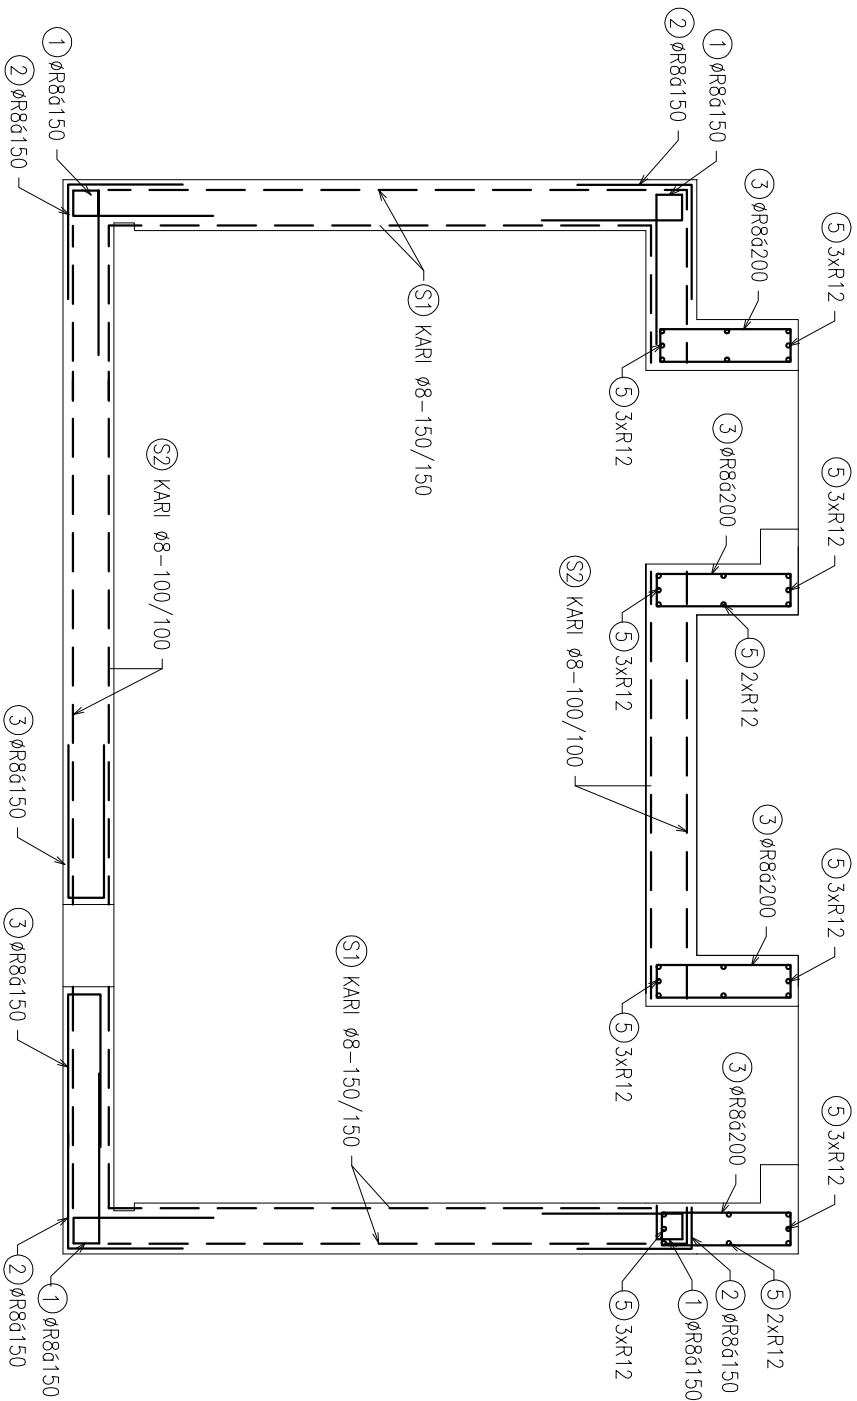

VÝPIS VÝZTUŽE:

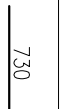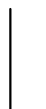Č.POL.	Ø	TVAR	DĚŇKA (m)	KS	R8 (m)	R12 (m)	Ø8-150/150 (m)	Ø8-100/100 (m)
S1	8						stěny – 53,2	
S2	8							дно – 20,5 střop – 18,7
1	8		1,72	204	350,9			
2	8		1,2	204	244,8			
3	8		1,46	36	52,56			
4	8		1,13	9	10,2			
5	12		6,0	40		střop – 63,0 komínky – 38,0		

CELKEM DĚLKA	658,5	101,0	53,2	39,2
HMOTNOST JEDNOTKY (KG/M, KG/M ²)	0,4	0,89	5,40	7,90
HMOTNOST	263,4kg	89,9kg	287,3kg	309,7kg
HMOTNOST VYZTUŽE CELKEM	950,3kg			

BETON C20/25- χ C2, D_{max} 16, KRYTÍ VÝZTUŽE min.25mm
OCEL 10 505

Rekonstrukce Parku 30. výročí osvobození	Investor:  Město Lysá nad Labem Husovo náměstí 23/1 Lysá nad Labem
--	---

Generální projektant:
STARÝ PARTNER
Senovážná 996/6, Praha 1, 110 00
tel.: 222 311 691, 602 686 933
email: stary@starypartner.cz

DOKUMENTACE PRO PROVEDENÍ STAVBY	
Zpracovatel částí:	
Školní 809, 691 10 Kobylí	
tel.: 519 431 417	
email: lentus@lentus.cz	
lentus aqilis	
Vyníracoval:	
Ing. Petr Jerábek	
Projektant:	
Ing. Libor Loveček	
Část dokumentace:	Č. částí:
Řešení vodních prvků	D.2.1
Obsah výkresu:	Č. výkresu:
Strojovna technologie- armování	04
Měřitko: 1:30	
Počet formátů: 2xA4	Datum: 07/2021
Zakázka č.:	
Stav objekt	
SO 303	
Paré:	