


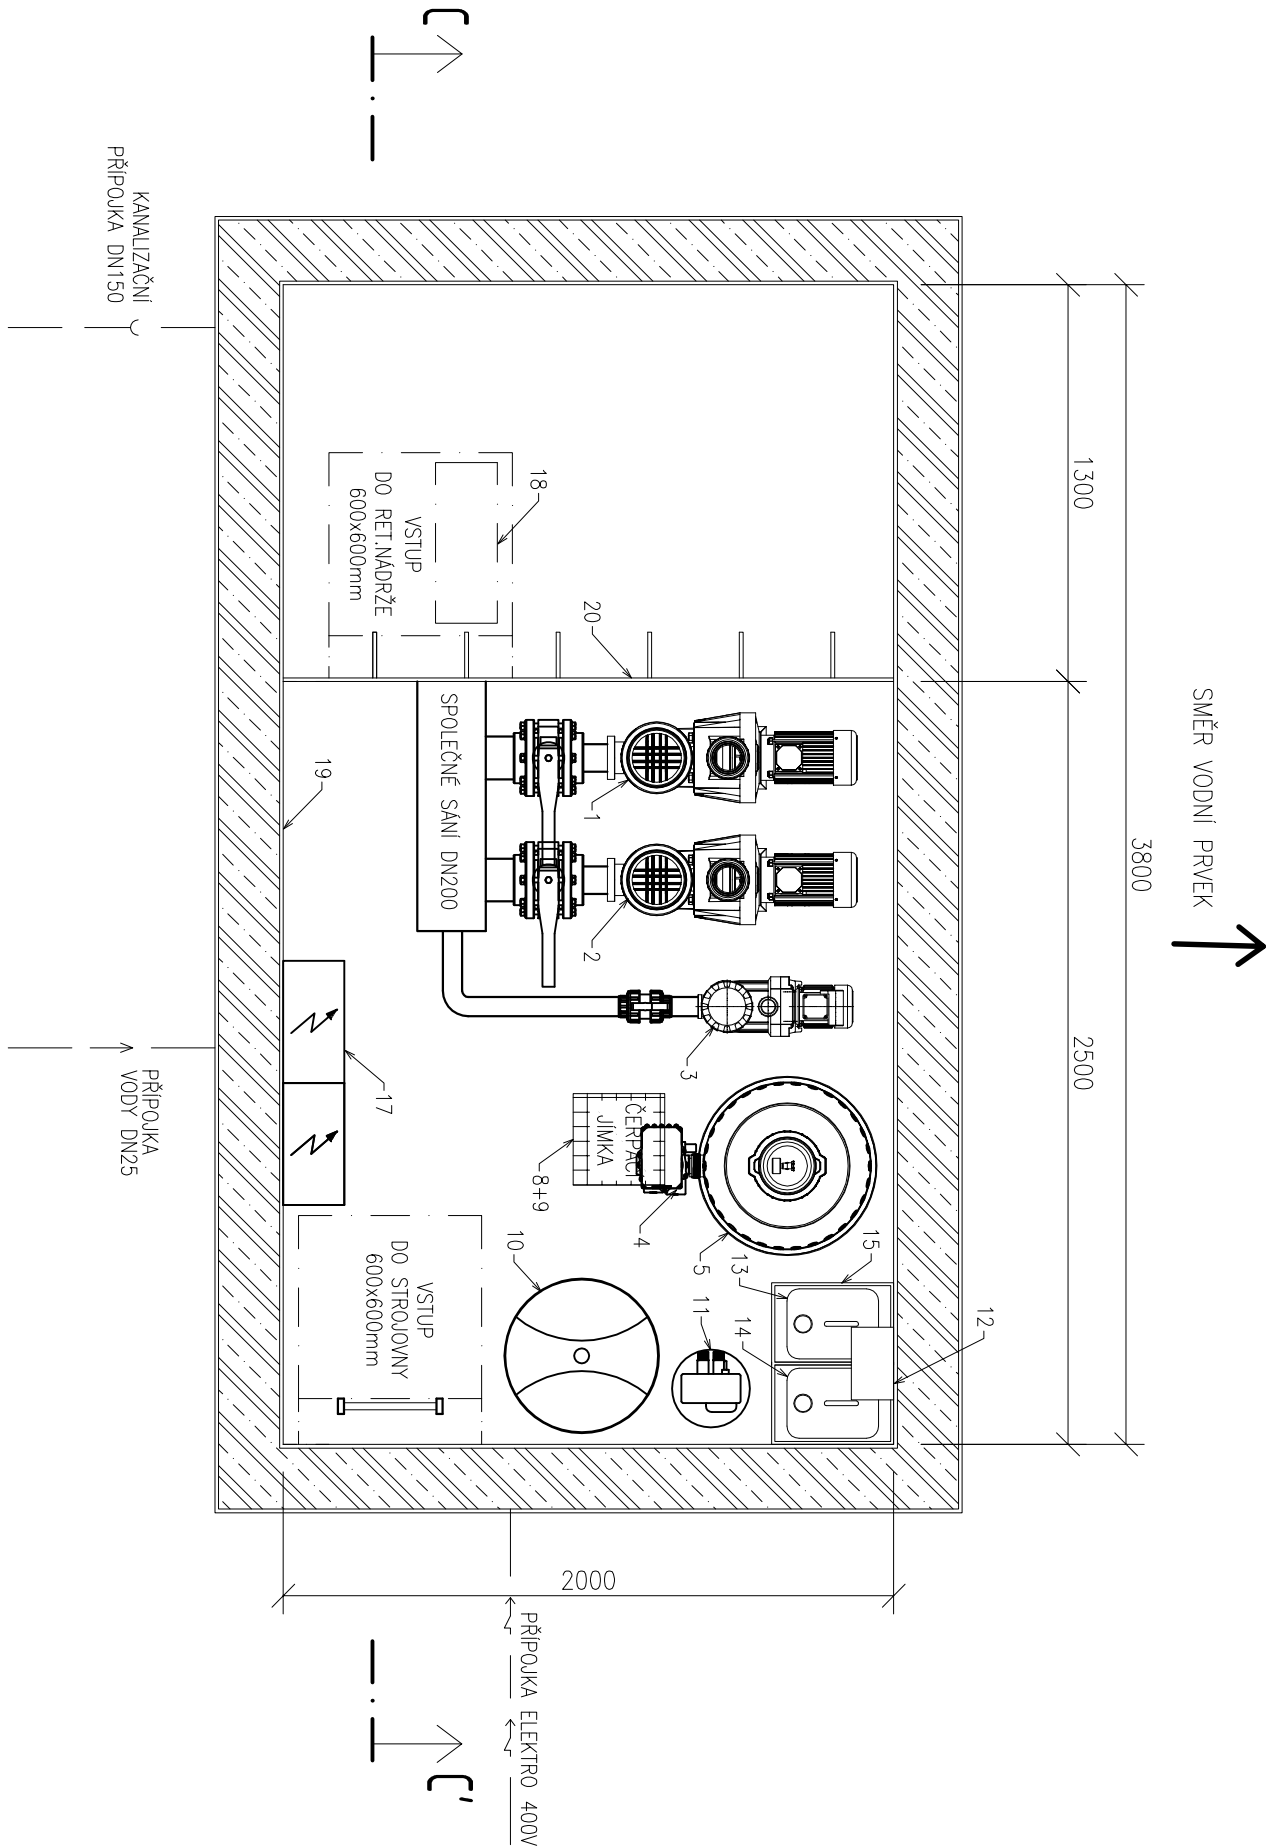

LEGENDA:

1. Odštědivé plastové čerpadlo trysek okruhu A s integrovaným zachycovatelem nečistot, připojení DN80/DN80, výkon 2,2 kW, Q=33m³/h při 12mvs, 400V
2. Odštědivé plastové čerpadlo trysek okruhu B s integrovaným zachycovatelem nečistot, připojení DN80/DN80, výkon 2,2 kW, Q=33m³/h při 12mvs, 400V
3. Plastové čerpadlo filtrace s integrovaným zachycovatelem nečistot připojení DN50/DN40, výkon 0,45 kW, Q=12m³/h při 8 mvs, 230V
4. Automatický ovladač 6–ti cestný ventil s bočním připojením na filtr, připojení 1½" Priskový plastový filtr s bočním připojením 1½", vnitřní průměr D500, průtok 9m³/h
5. Ponorové kalové čerpadlo, nerezové, výkon 0,25kW, Q=6m³/h při 3,7mvs, 230V
6. Čerpací jímka v podaze strojovny technologie krytá mřížkou
7. Nádobka na sůl
8. Jednoduchý změkčovací filtr s objemovým řízením s kapacitou 240dtkm³
9. Automatická dávkovací stanice– měření a udržování pH a koncentrace chloru
10. Kanystr s korektorem pH
11. Kanystr s chlornanem sodným
12. Zachytýná vana chemikálií
13. Podružný elektrorozvadač technologie
14. PP zachycovací koš s nerezovým sítem
15. Dvouústupové dvoupřířstvé PP strojovna technologie vodního prvku, rozměry 3800x2000x2000mm, šířka mezištěh 200mm, dno tvořené stěnovým prvkem tl. 80mm, vč. žebříku, čerpací jímky a těsněných prostupů
16. Integrovaná PP retenční nádrž, objem 5,2m³, rozměry 1300x2000x2000mm

POZNÁMKA:

Strojovnu technologie tvoří dvoupřířstvá vodotěsná plastová nádrž svařovaná z polypropylenových desek tl.12mm. Nádrž je dodávána včetně těsněných prostupů, žebříků a čerpací jímky a je určeno k osazení na podkladní beton a vybetonována.

Nádrž musí být osazena a vybetonována dle technických podmínek dodavatele nádrže.

Rekonstrukce Parku 30. výročí osvobození	
Investor: 	Město Lysá nad Labem Husovo náměstí 23/1 Lysá nad Labem

Generální projektant:	Senovážná 996/6, Praha 1, 110 00 tel.: 222 311 691, 602 686 933 email: stary@staryapartner.cz
STARÝ PARTNER	

DOKUMENTACE PRO PROVEDENÍ STAVBY			
Zpracovatel částí:		Školní 809, 691 10 Kobylí tel.: 519 431 417 email: lentus@lentus.cz	
			
Vypracoval:	Ing. Petr Jerábek	Zakázka č.:	
Datum:	07/2021	Počet formátů:	2xA4
Projektant:	Ing. Libor Loveček	Měřítko:	1:25
Část dokumentace:		Č. částí:	Slav.objekt
Řešení vodních prvků		D.2.1	SO 303
Obsah výkresu:	Č. výkresu:	Č. výkresu:	Paré:
Strojovna technologie- rozmístění zařízení	05		