


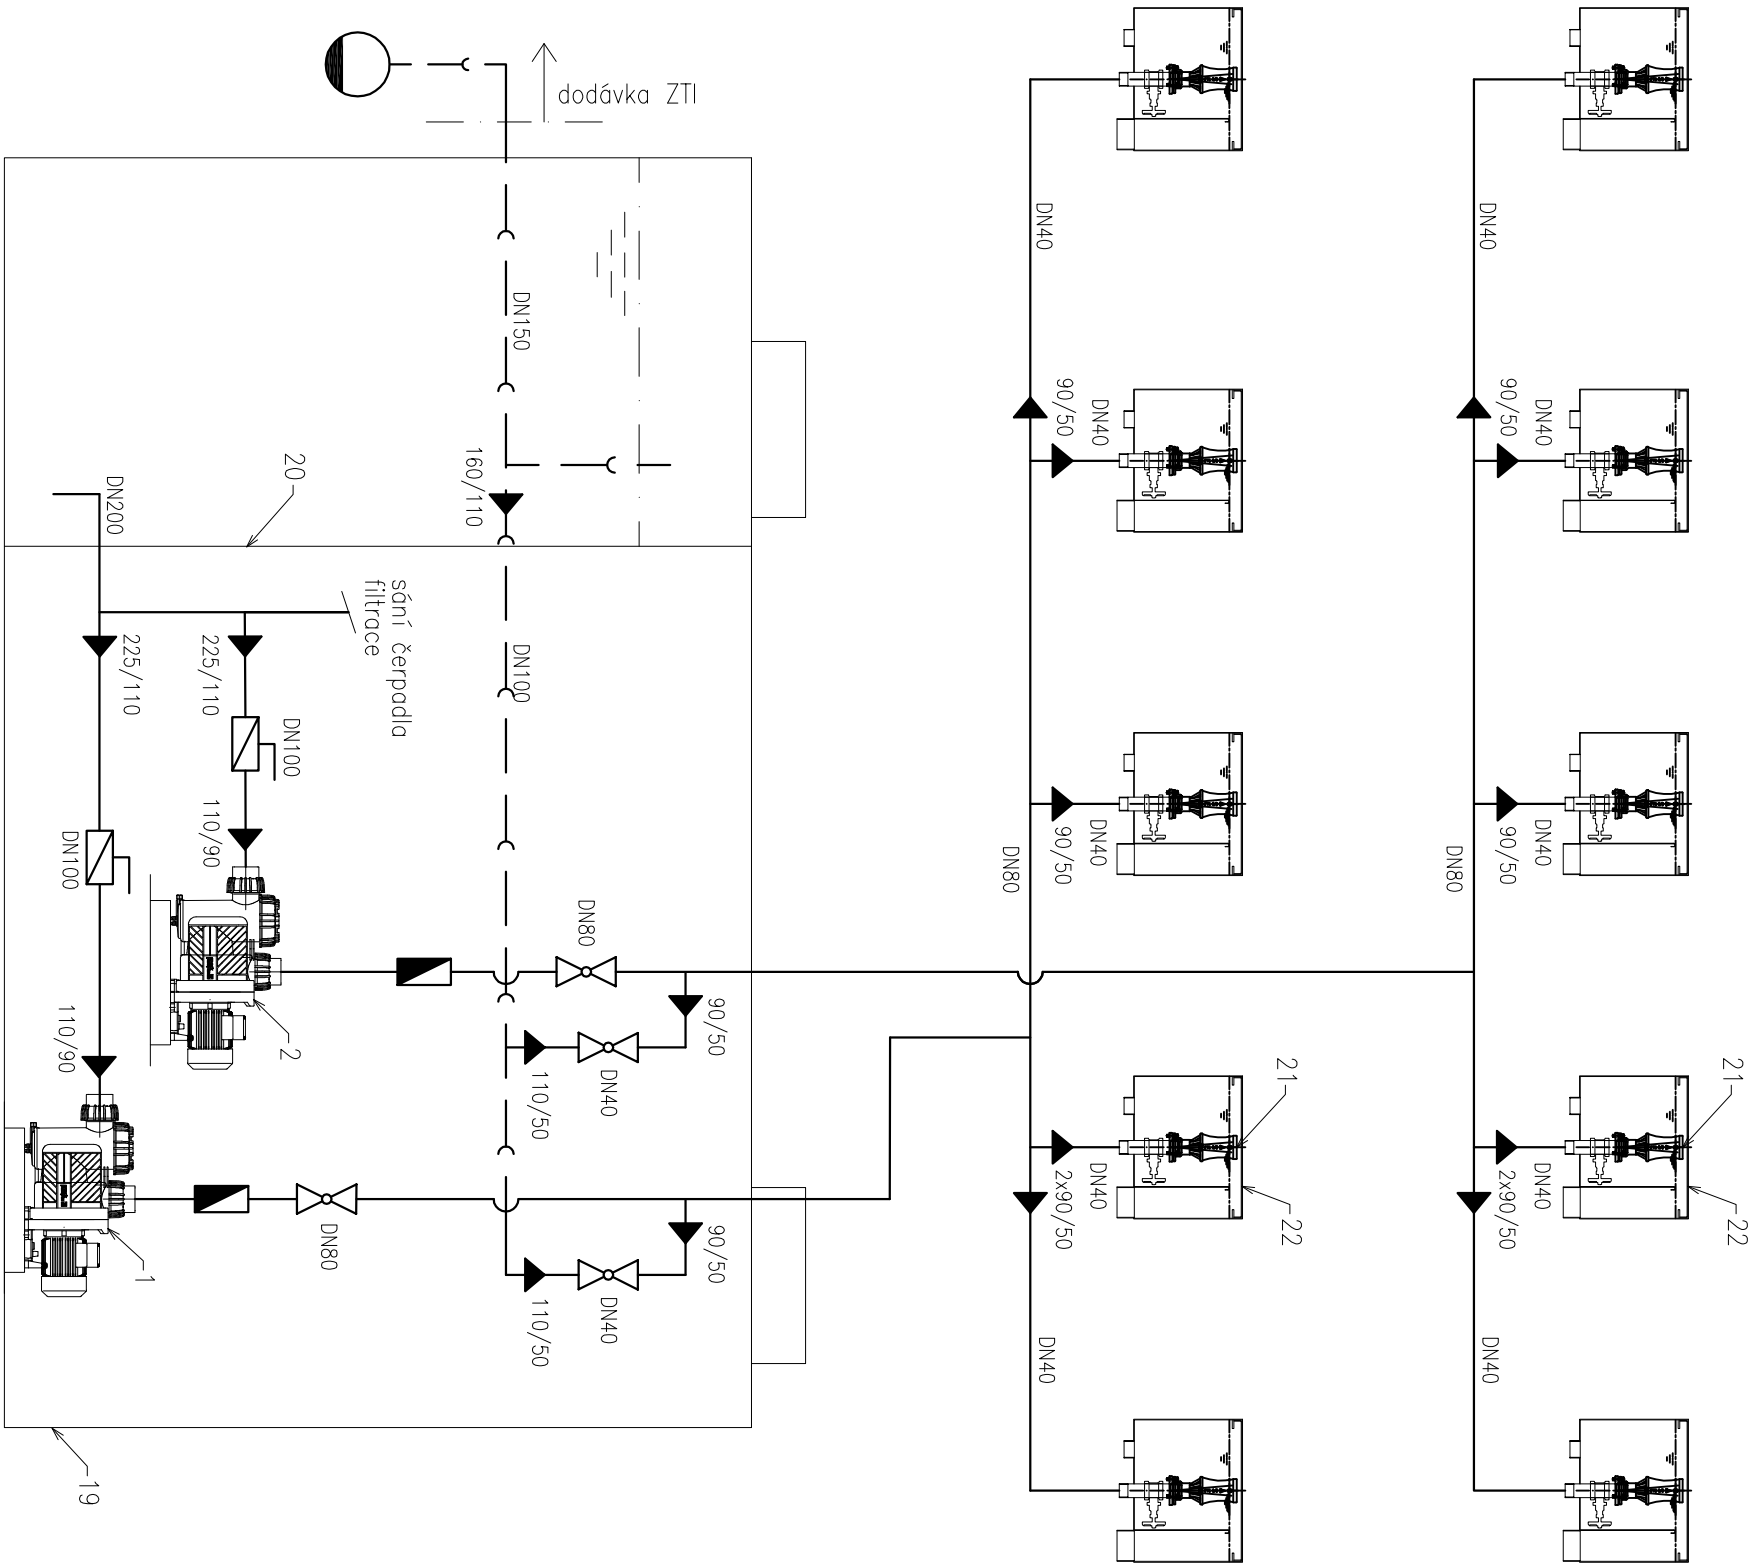

LEGENDA ZNAČENÍ:

potrubí tlakové PVC-U PN10	
potrubí PVC KG SN4	
Název znočky	Grafická znočka
Ventil	
Redukce centrická	
Zpětný ventil	
Hrdlový spoj	
Odpod do kanalizace	

LEGENDA:

- Odstředivé plastové čerpadlo trysek okruhu A s integrovaným zachycovačem nečistot, připojení DN80/DN80, výkon 2,2 kW; Q=33m³/h při 12ms, 400V
- Odstředivé plastové čerpadlo trysek okruhu B s integrovaným zachycovačem nečistot, připojení DN80/DN80, výkon 2,2 kW; Q=33m³/h při 12ms, 400V
- Dvoustupeňové dvoupříšňové PP strojovna technologie vodního prvku, rozměry 3800x2000x2000mm, šířka mezistěn 200mm, dno tvořené sítěmý prvky tl. 80mm, vč. žebříků, čerpací jímky a těsněných prostupů
- Integrované PP retenční nádrž, objem 5,2m³, rozměry 1300x2000x2000mm
- Napěťněná tryska typu kaskáda s přisáváním vzduchu, Ø ústí 70mm, připojení 64"
- Nerezová nádržka trysky 500x500x380mm, s přepodovou dělicí stěnou, tlakový převod trysky 64", tlakový odtok vypouštění G2", gravitační vývod přepodu DN100, jednovývodová kabelová příchodka G1", držák reflektoru, nerezový pochozí krycí mřížka, vč. nerezového kotvení s výškovou rektifikací

Rekonstrukce Parku 30. výročí osvobození	
Investor:	Město Lysá nad Labem Husovo náměstí 23/1 Lysá nad Labem

Generální projektant:	Senovážná 996/6, Praha 1, 110 00 tel.: 222 311 691, 602 686 933 email: stary@staryapartner.cz
STARÝ PARTNER	

DOKUMENTACE PRO PROVEDENÍ STAVBY			
Zpracovatel částí:		Školní 809, 691 10 Kobylí tel.: 519 431 417 email: lentus@lentus.cz	
lentus aqilis			
Vypracoval:	Ing. Petr Jerábek	Zakázka č.:	
Datum:		07/2021	
Projektant:		Počet formátů: 2xA4	
Ing. Libor Loveček		Měřítko: -	
Část dokumentace:		Č. částí: SO 303	
Řešení vodních prvků		D.2.1	
Obsah výkresu:		Č. výkresu: 06	
Liniové schéma- trysky		Paré:	