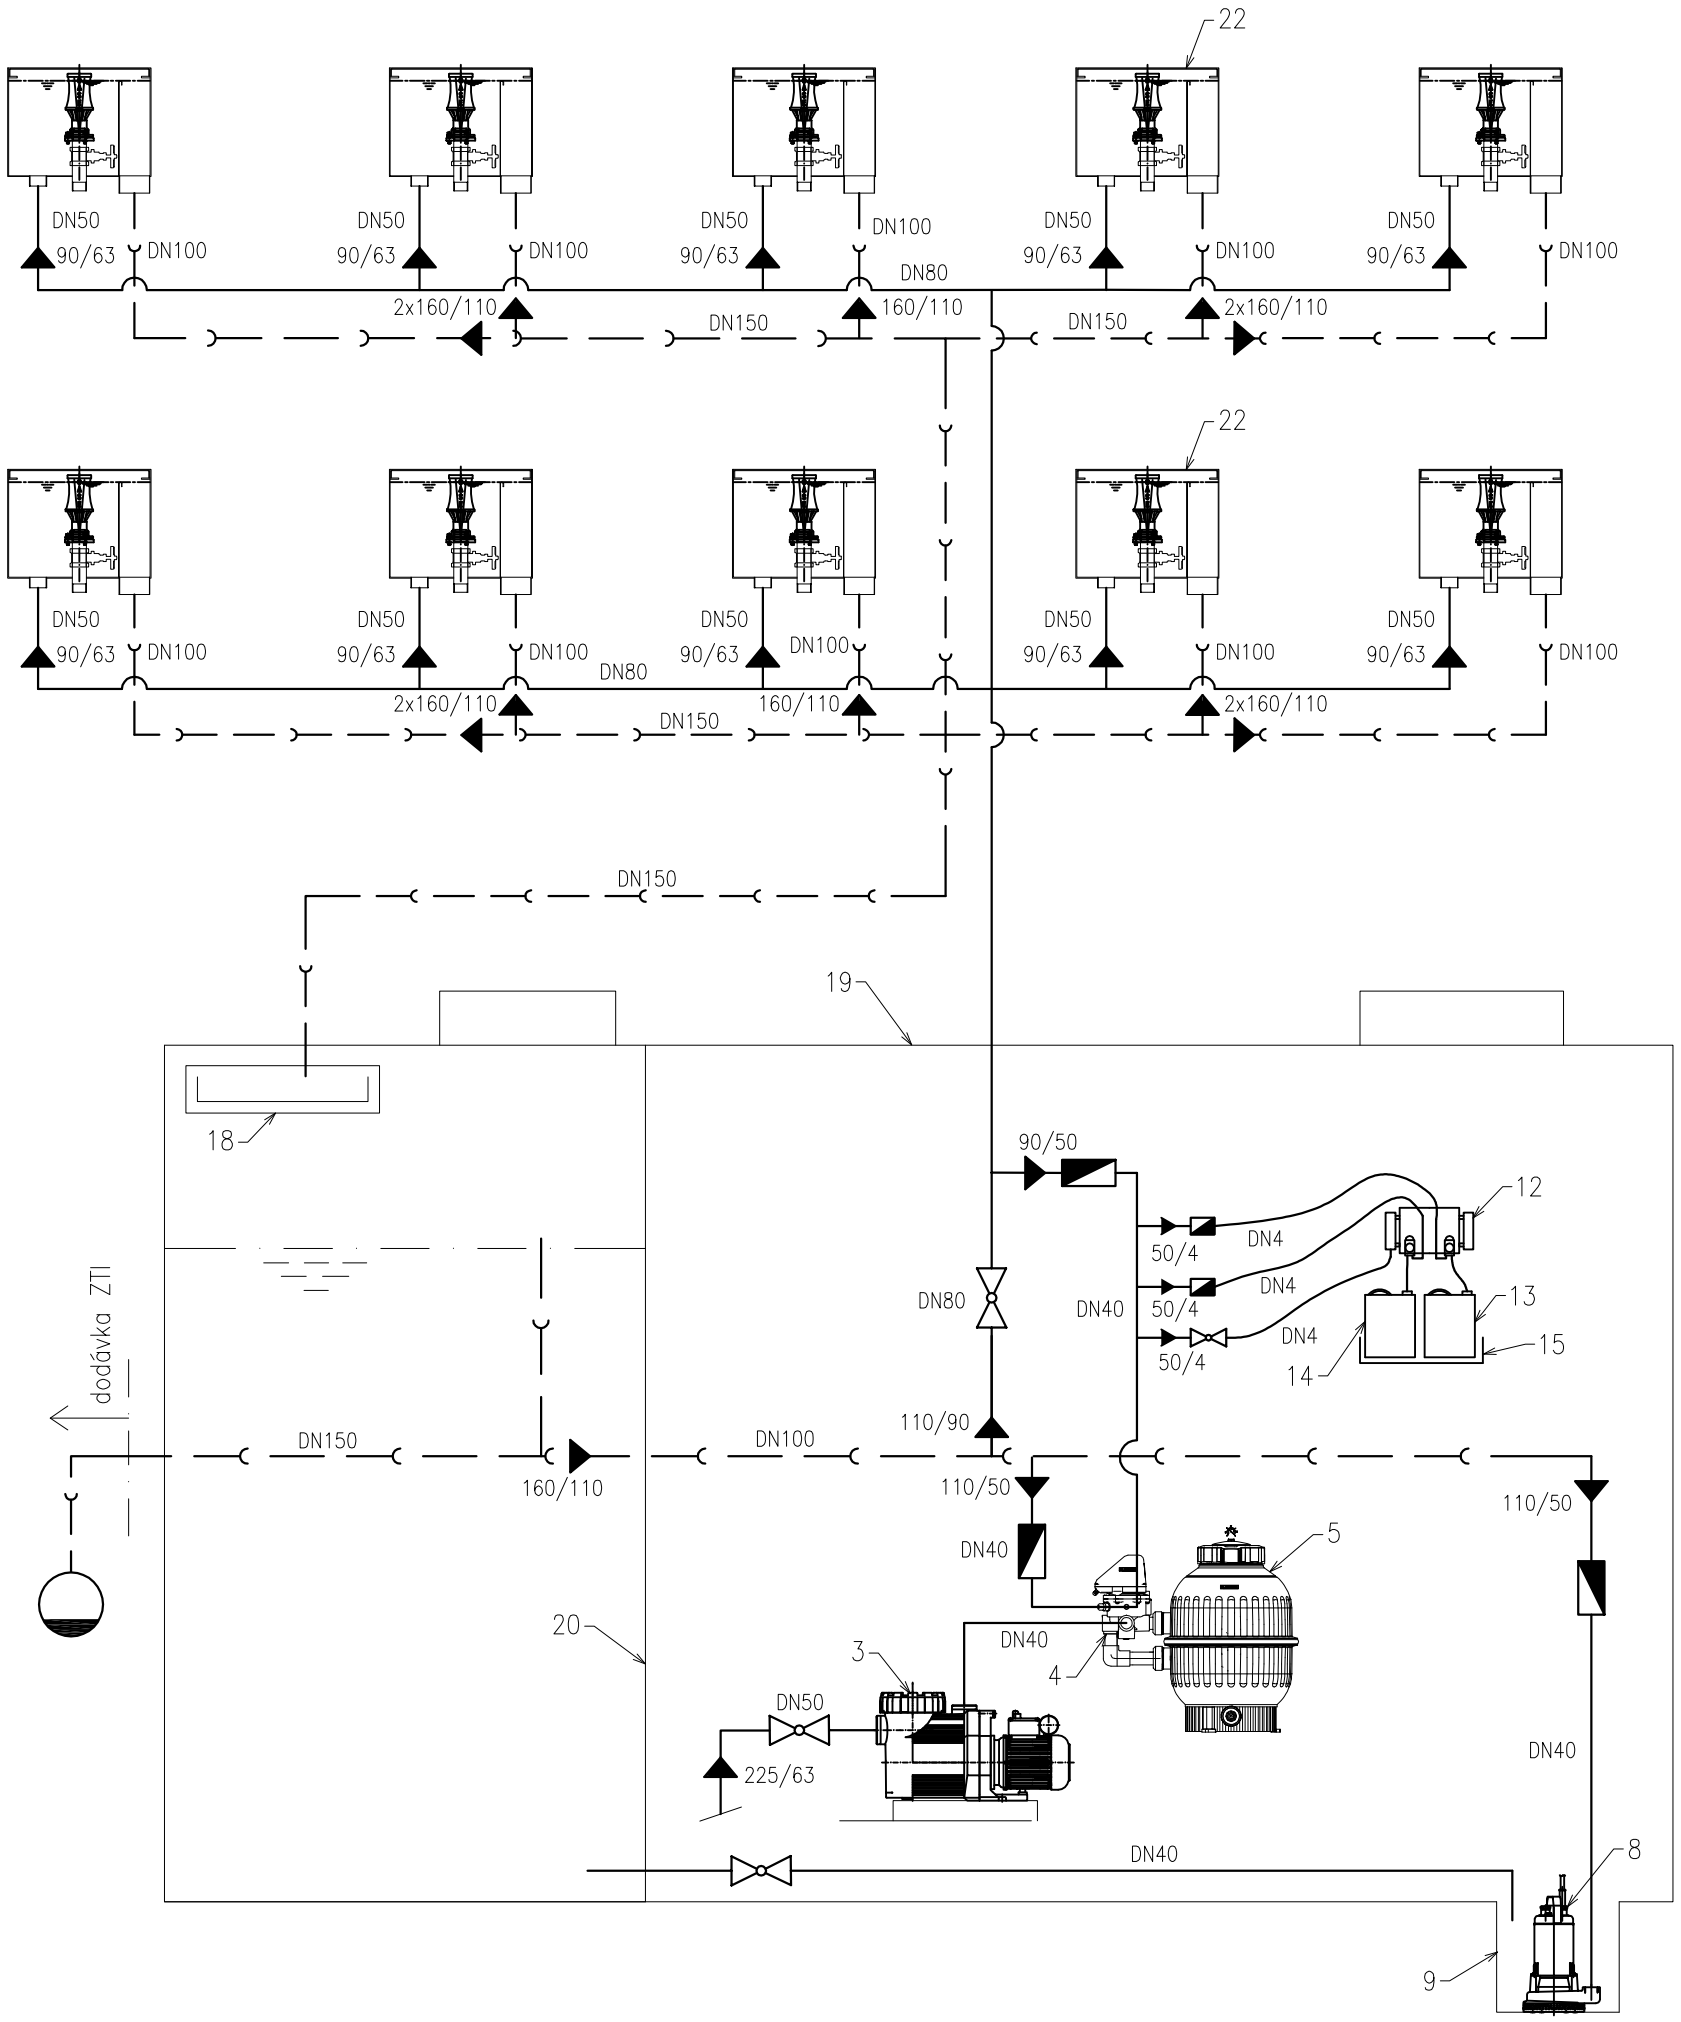

LEGENDA ZNAČENÍ:

potrubí tlakové PVC–U PN10

potrubí PVC KG SN4

Název značky	Grafická značka
Ventil	
Redukce centrická	
Zpětný ventil	
Hrdlový spoj	
Odpad do kanalizace	

LEGENDA:

5. Plastové čerpadlo filtrace s integrovaným zachycovačem nečistot připojení DN50/DN40, výkon 0,45 kW; Q=12m³/h při 8 mvs, 230V
6. Automatický ovládací 6–ti cestný ventil s bočním připojením na filtr, připojení 1½"
7. Pískový plastový filtr s bočním připojením 1½", vnitřní průměr D500, průtok 9m³/h
8. Ponorné kalové čerpadlo, nerezové, výkon 0,25kW, Q=6m³/h při 3,7mvs, 230V
9. Čerpací jímka v podlaze strojovny technologie krytá mřížkou
12. Automatická dávkovací stanice– měření a udržování pH a koncentrace chloru
13. Kanystr s korektorem pH
14. Kanystr s chlornanem sodným
15. Záchytná vana chemikálií
18. PP zachycovací koš s nerezovým sítem
19. Dvouvstupová dvouplášťová PP strojovna technologie vodního prvku, rozměry 3800x2000x2000mm, šířka mezistěn 200mm, dno tvořené stěnový prvkem tl. 80mm, vč. žebříků, čerpací jímky a těsněných prostupů
20. Integrovaná PP retenční nádrž, objem 5,2m³, rozměry 1300x2000x2000mm
22. Nerezová nádržka trysky 500x500x380mm, s přepadovou dělicí stěnou, tlakový přívod trysky G¾", tlakový odtok vypouštění G2", gravitační vývod přepadu DN100, jednovývodová kabelová průchodka G1", držák reflektoru, nerezový pochozí krycí mřížka, vč. nerezového kotvení s výškovou rektifikací

Rekonstrukce Parku 30. výročí osvobození

Investor:
Město Lysá nad Labem
Husovo náměstí 23/1
Lysá nad Labem

Generální projektant:
STARÝ & PARTNER
Senovážná 996/6, Praha 1, 110 00
tel.: 222 311 691, 602 686 933
email: stary@staryapartner.cz

DOKUMENTACE PRO PROVEDENÍ STAVBY

Zpracovatel části:
lentus agilis
Školní 809, 691 10 Kobylí
tel.: 519 431 417
email: lentus@lentus.cz

Vypracoval: Ing. Petr Jeřábek	Zakázka č.:	
	Datum: 07/2021	
Projektant: Ing. Libor Loveček	Počet formátů: 2xA4	
	Měřítko: -	
Část dokumentace: Řešení vodních prvků	Č. části: D.2.1	Stav.objekt SO 303
Obsah výkresu: Liniové schéma- filtrace	Č.výkresu: 07	Paré: