


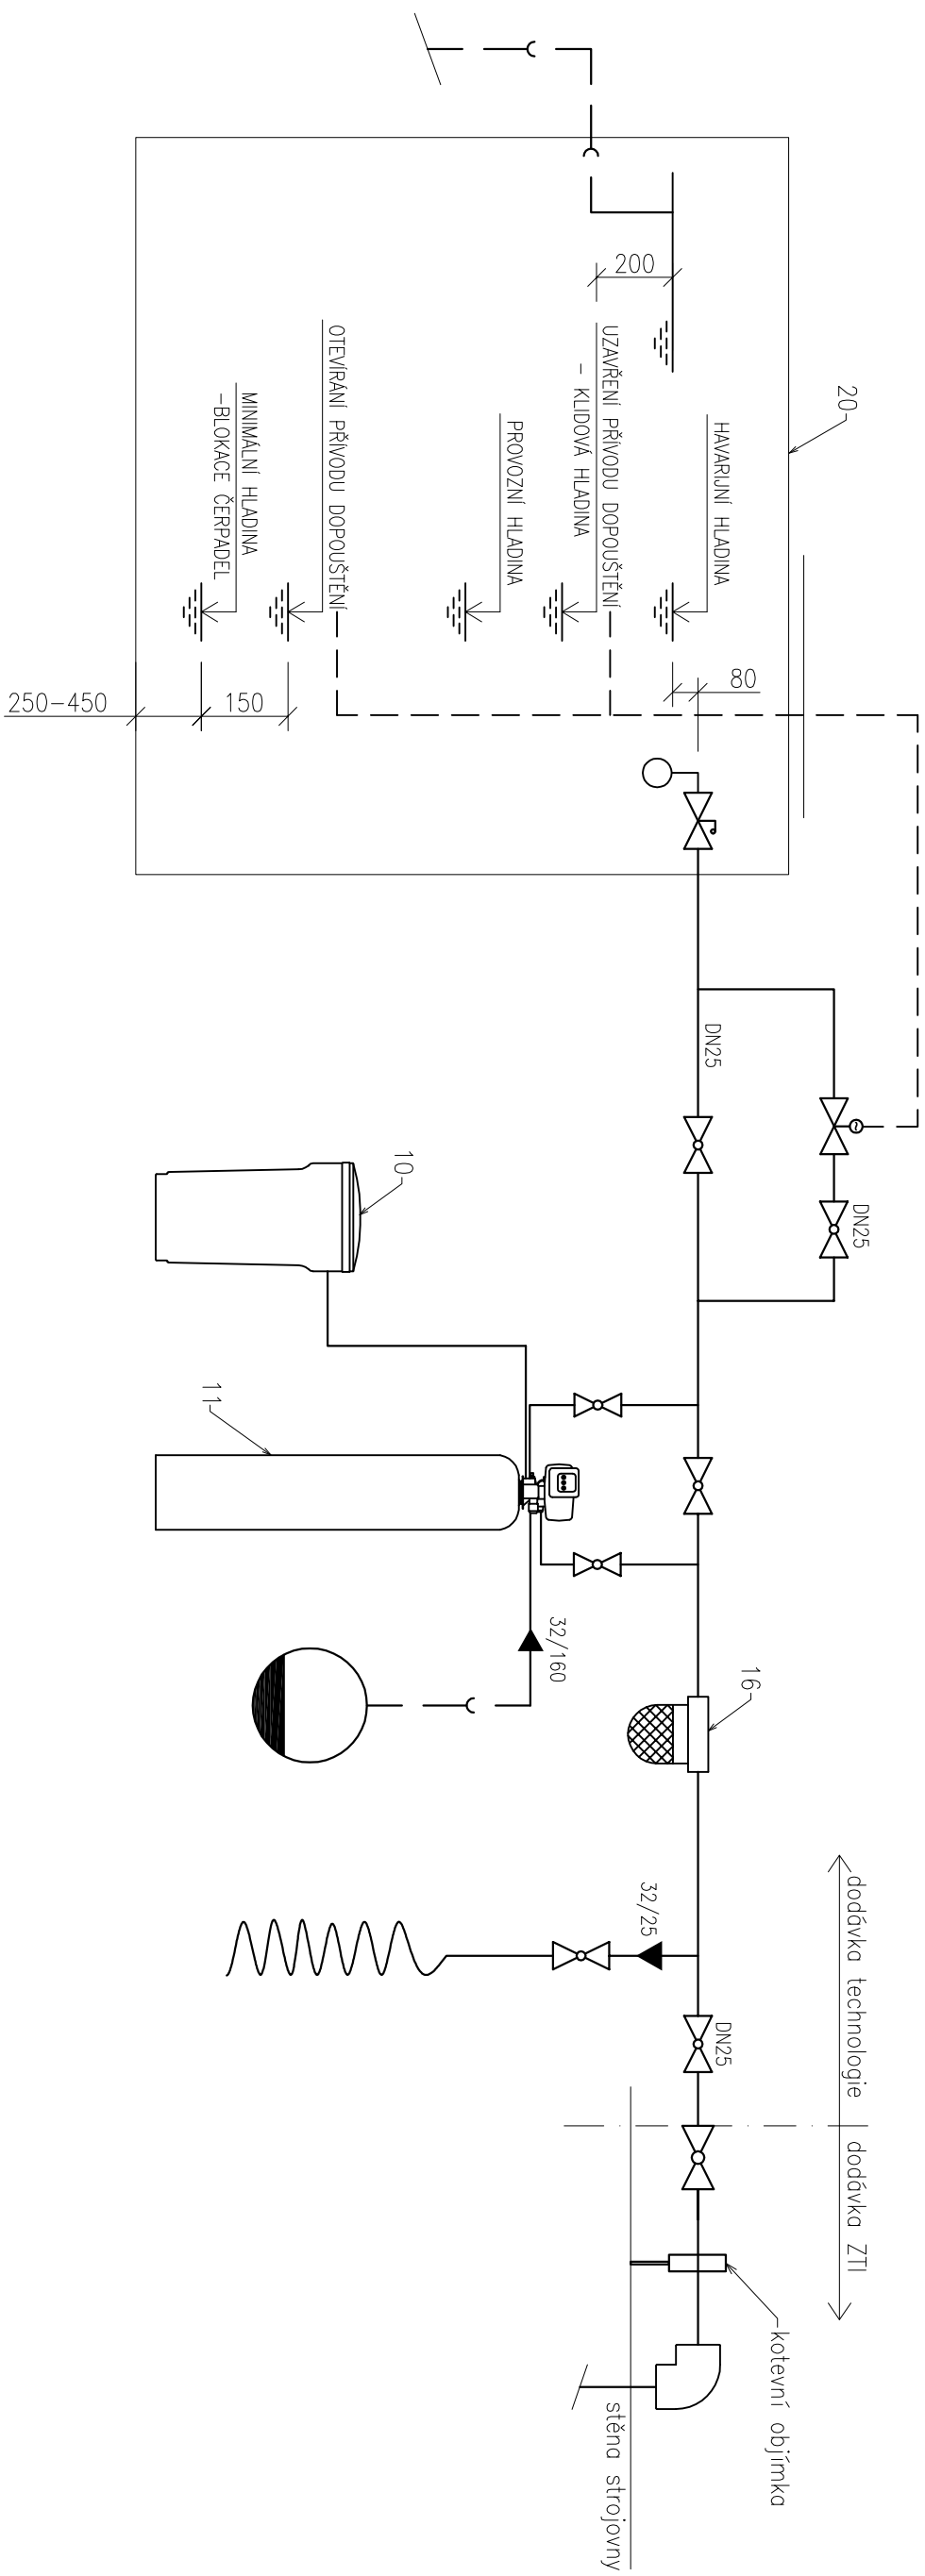

LEGENDA ZNAČENÍ:



Název značky	Grafická značka
Ventil	
Redukce centrická	
Zpětný ventil	
Uzavírací klapka	
Armatura se sémopohonem na síťový proud	
Plovkový ventil	
Kohout s odvodněním	
Vodoměr	
Hrdlový spoj	
Odpad do kanalizace	

LEGENDA:

10. Nádobu na sili
11. Jednoduchý znečkovací filtr s objemovým řízením s kapacitou 240 dtkm³
16. Plovový kartašový filtr G1"
20. Integrované PP relenční nádz, objem 5,2m³, rozměry 1300x2000x2000mm

Investor:	
	
Město Lysá nad Labem Husovo náměstí 23/1 Lysá nad Labem	
Generální projektant:	
STARÝ PARTNER  PARTNER	
Senovážná 996/6, Praha 1, 110 00 tel.: 222 311 691, 602 686 933 email: stary@starypartner.cz	
DOKUMENTACE PRO PROVEDENÍ STAVBY	
Zpracovatel části:	
 LENTUS AQUILUS	
Školní 809, 691 10 Kobylí tel.: 519 431 417 email: lentus@lentus.cz	
Vypracoval:	Zakázka č.:
Ing. Petr Jerábek	Datum: 07/2021
Projektant:	Počet formátů: 2xA4
Ing. Libor Loveček	Měřítko: -
Část dokumentace:	Č. části:
Řešení vodních prvků	D.2.1
Obsah výkresu:	Č. výkresu: 08
Liniové schéma- dopouštění	Paré: