


VZOROVÉ ULOŽENÍ POTRUBÍ

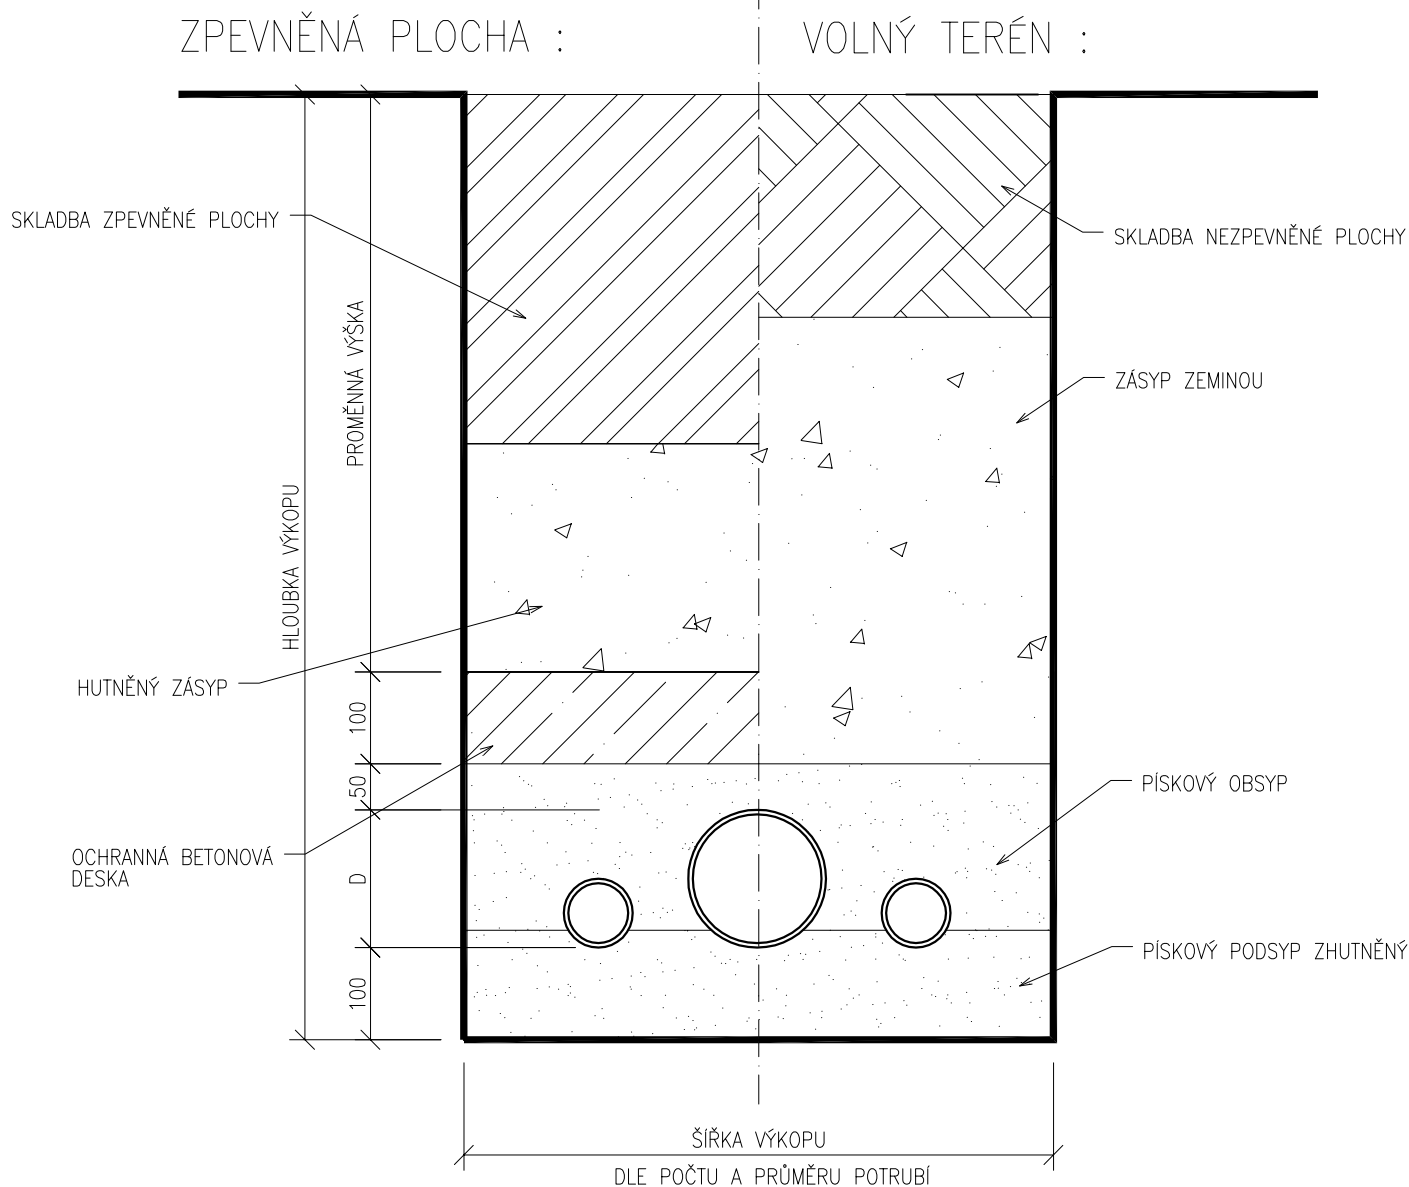

POZNÁMKA:

V PŘÍPADĚ ULOŽENÍ POTRUBÍ DO BETONOVÉHO LOŽE, PŘI OBETONOVÁNÍ POTRUBÍ NEBO V ULOŽENÍ POTRUBÍ NA PŘECHOD BETON-ZEMINA MUSÍ BÝT VEŠKERÉ TLAKOVÉ POTRUBÍ OBALENO DILATAČNÍM A OCHRANNÝM MATERIÁLEM- NÁVLEKOVOU TEPELNOU IZOLACÍ (NAPŘ. MIRALON, TUBEX..)

Rekonstrukce Parku 30. výročí osvobození

Investor:



Město Lysá nad Labem
Husovo náměstí 23/1
Lysá nad Labem

Generální projektant:

STARÝ PARTNER

Senovážná 996/6, Praha 1, 110 00
tel.: 222 311 691, 602 686 933
email: stary@staryapartner.cz

DOKUMENTACE PRO PROVEDENÍ STAVBY

Zpracovatel části:



Školní 809, 691 10 Kobylí
tel.: 519 431 417
email: lentus@lentus.cz

Vypracoval:

Ing. Petr Jeřábek

Zakázka č.:

Datum: 07/2021

Projektant:

Ing. Libor Loveček

Počet formátů: 1xA4

Měřítko: -

Část dokumentace:

Řešení vodních prvků

Č. části:

D.2.1

Stav. objekt

SO 303

Obsah výkresu:

Uložení potrubí

Č. výkresu:

09

Paré: