


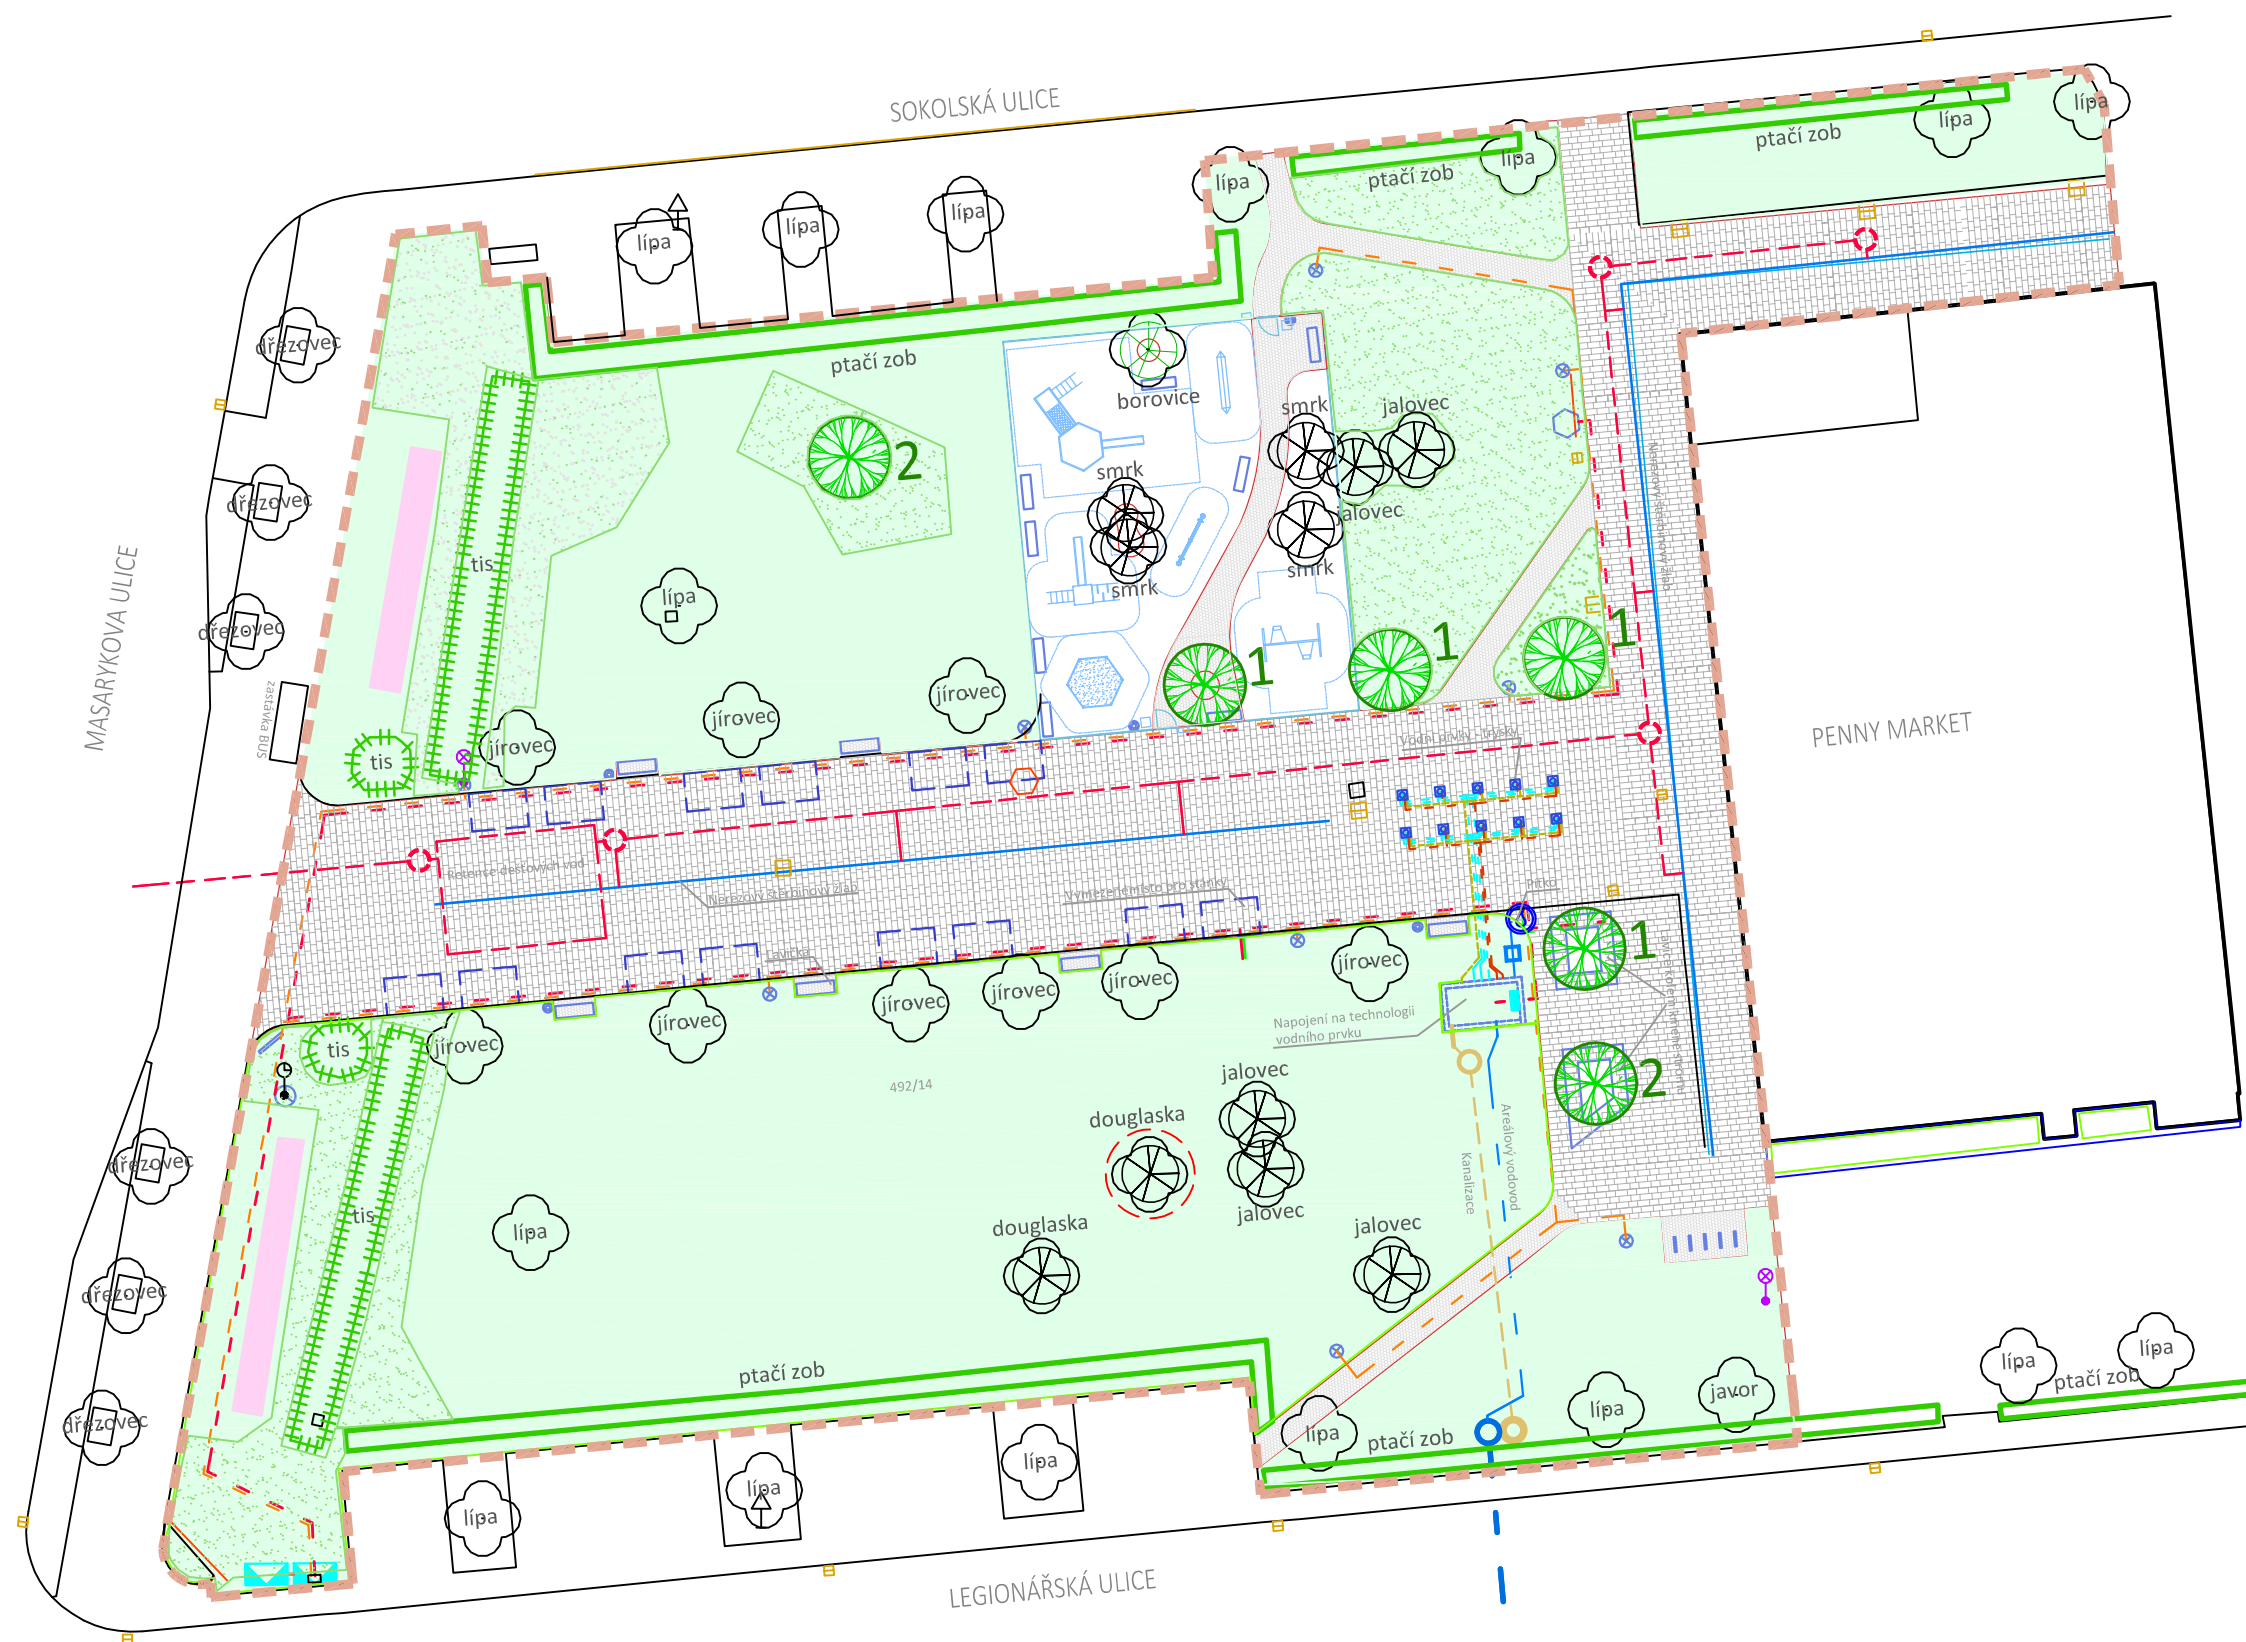


LEGENDA - SADOVÉ ÚPRAVY

- HRANICE ŘEŠENÉHO ÚZEMÍ
- STÁVAJÍCÍ STROM LISTNATÝ
- STÁVAJÍCÍ STROM JEHLIČNATÝ
- STÁVAJÍCÍ KEŘE LISTNATÉ (živý plot-ptačí zob)
- STÁVAJÍCÍ KEŘE JEHLIČNATÉ (živý plot-tis)
- STÁVAJÍCÍ KVĚTINOVÝ ZÁHON

- STROM LISTNATÝ - NOVÁ VÝSADBA
- BEZPEČNOSTNÍ ŘEZ STROMU (odstranění suchých větví)
- TRÁVNÍK REKULTIVOVANÝ
- TRÁVNÍK NOVĚ ZALOŽENÝ

DRUHY VYSAZOVANÝCH STROMŮ :

- JÍROVEC PLEŤOVÝ (*Aesculus carnea 'Briotii'*)
- LÍPA SRDČITÁ (*Tilia cordata 'Rancho'*)

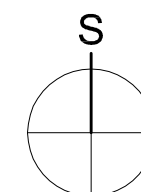

Rekonstrukce Parku 30. výročí osvobození

Investor:



Město Lysá nad Labem
Husovo náměstí 23/1
Lysá nad Labem

Generální projektant:

STARÝ PARTNER

Senovážná 996/6, Praha 1, 110 00
tel.: 222 311 691, 602 686 933
email: stary@staryapartner.cz

DOKUMENTACE PRO PROVEDENÍ STAVBY

Zpracovatel části:

LESPROJEKT Stará Boleslav s.r.o.
Šárochova 1328, 250 02 Stará Boleslav
telefon: 326912510, mobil: 602 878 030
e-mail: sro@lesprojekt-sb.cz

Vypracoval:

Ing. Jana Raušová

Zakázka č.:

Datum: 07/2021

Projektant:

Ing. Jana Raušová

Počet formátů:

Měřítko: 1 : 350

Část dokumentace:

SADOVÉ ÚPRAVY

Č. části:

D.3

Stav. objekt

SO 801

Obsah výkresu:

Výsadba dřevin, zatravnění

Č. výkresu:

2

Paré: