



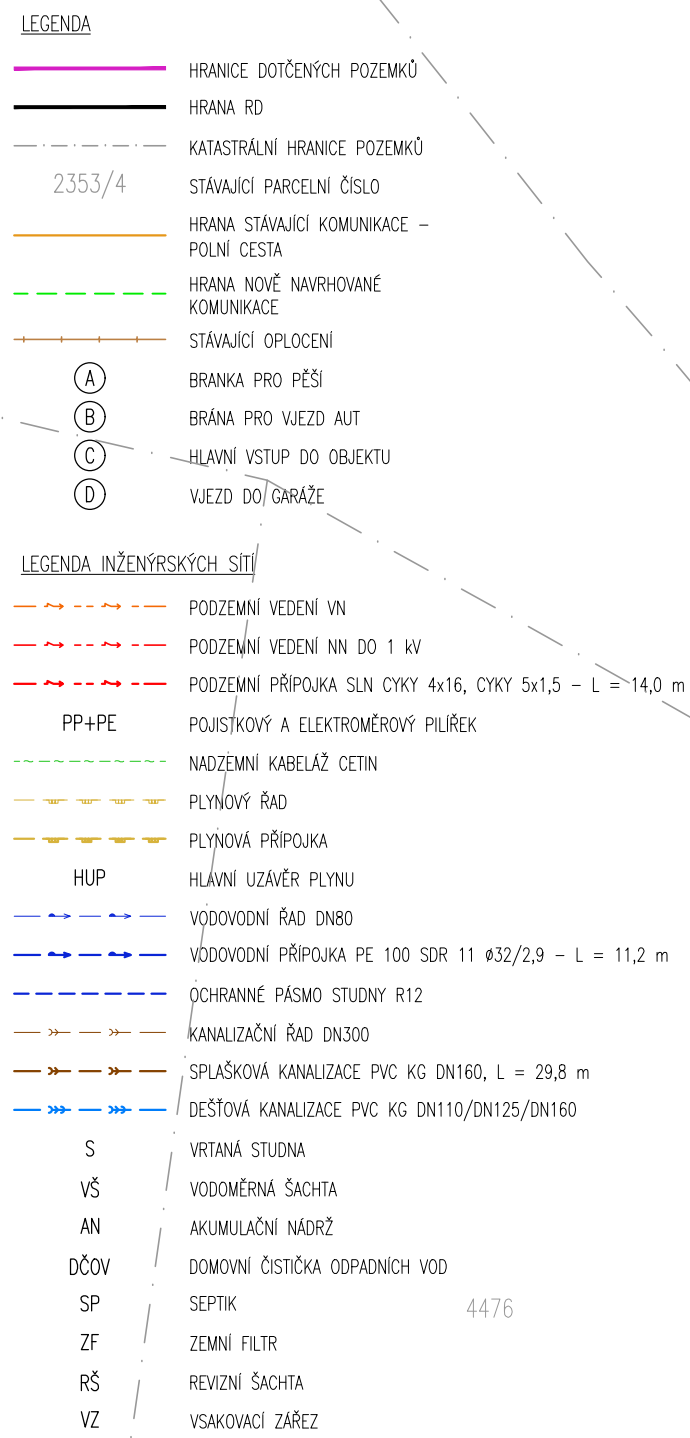

±0,000 = ---- m. n. m.

ZODP. PROJEKTANT:
Ing. Milan Peukert

VYPRACOVAL:
Ing.arch. Lenka Školová

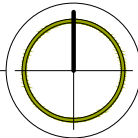



KRAJ:
Liberecký

OBECNÍ ÚŘAD:
Smržovka

STAVEBNÍ ÚŘAD:
Smržovka

DATUM:
10/2026

ÚČEL:
DSP

INVESTOR: Ing.Matěj Weinert a Dominika Weinert
Na Třebešíně 599/24, Strašnice, Praha 10, 100 00

FORMÁT:
2xA4

MĚŘITKO:
1:300

AKCE: NOVOSTAVBA RD
na p.p.č. 4472/1, k.ú. Smržovka, obec Smržovka

ČÍSLO VÝKRESU:
C.3

OBSAH:

KOORDINAČNÍ SITUAČNÍ VÝKRES