

LEGENDA SÍTÍ:

NOVÉ SÍTĚ, PŘÍPOJKY:


- DEŠTOVÁ KANALIZACE
- SPLAŠKOVÁ KANALIZACE
- VODOVOD
- KABELOVÉ VEDENÍ ROZVODU NN 0,4 kV

STÁVAJÍCÍ SÍTĚ:

- SPLAŠKOVÁ KANALIZACE
- VODOVOD
- KABELOVÉ VEDENÍ NN

LEGENDA PLOCH:

- NAVRHOVANÝ OBJEKT ŠATEN
- CHODNÍKY

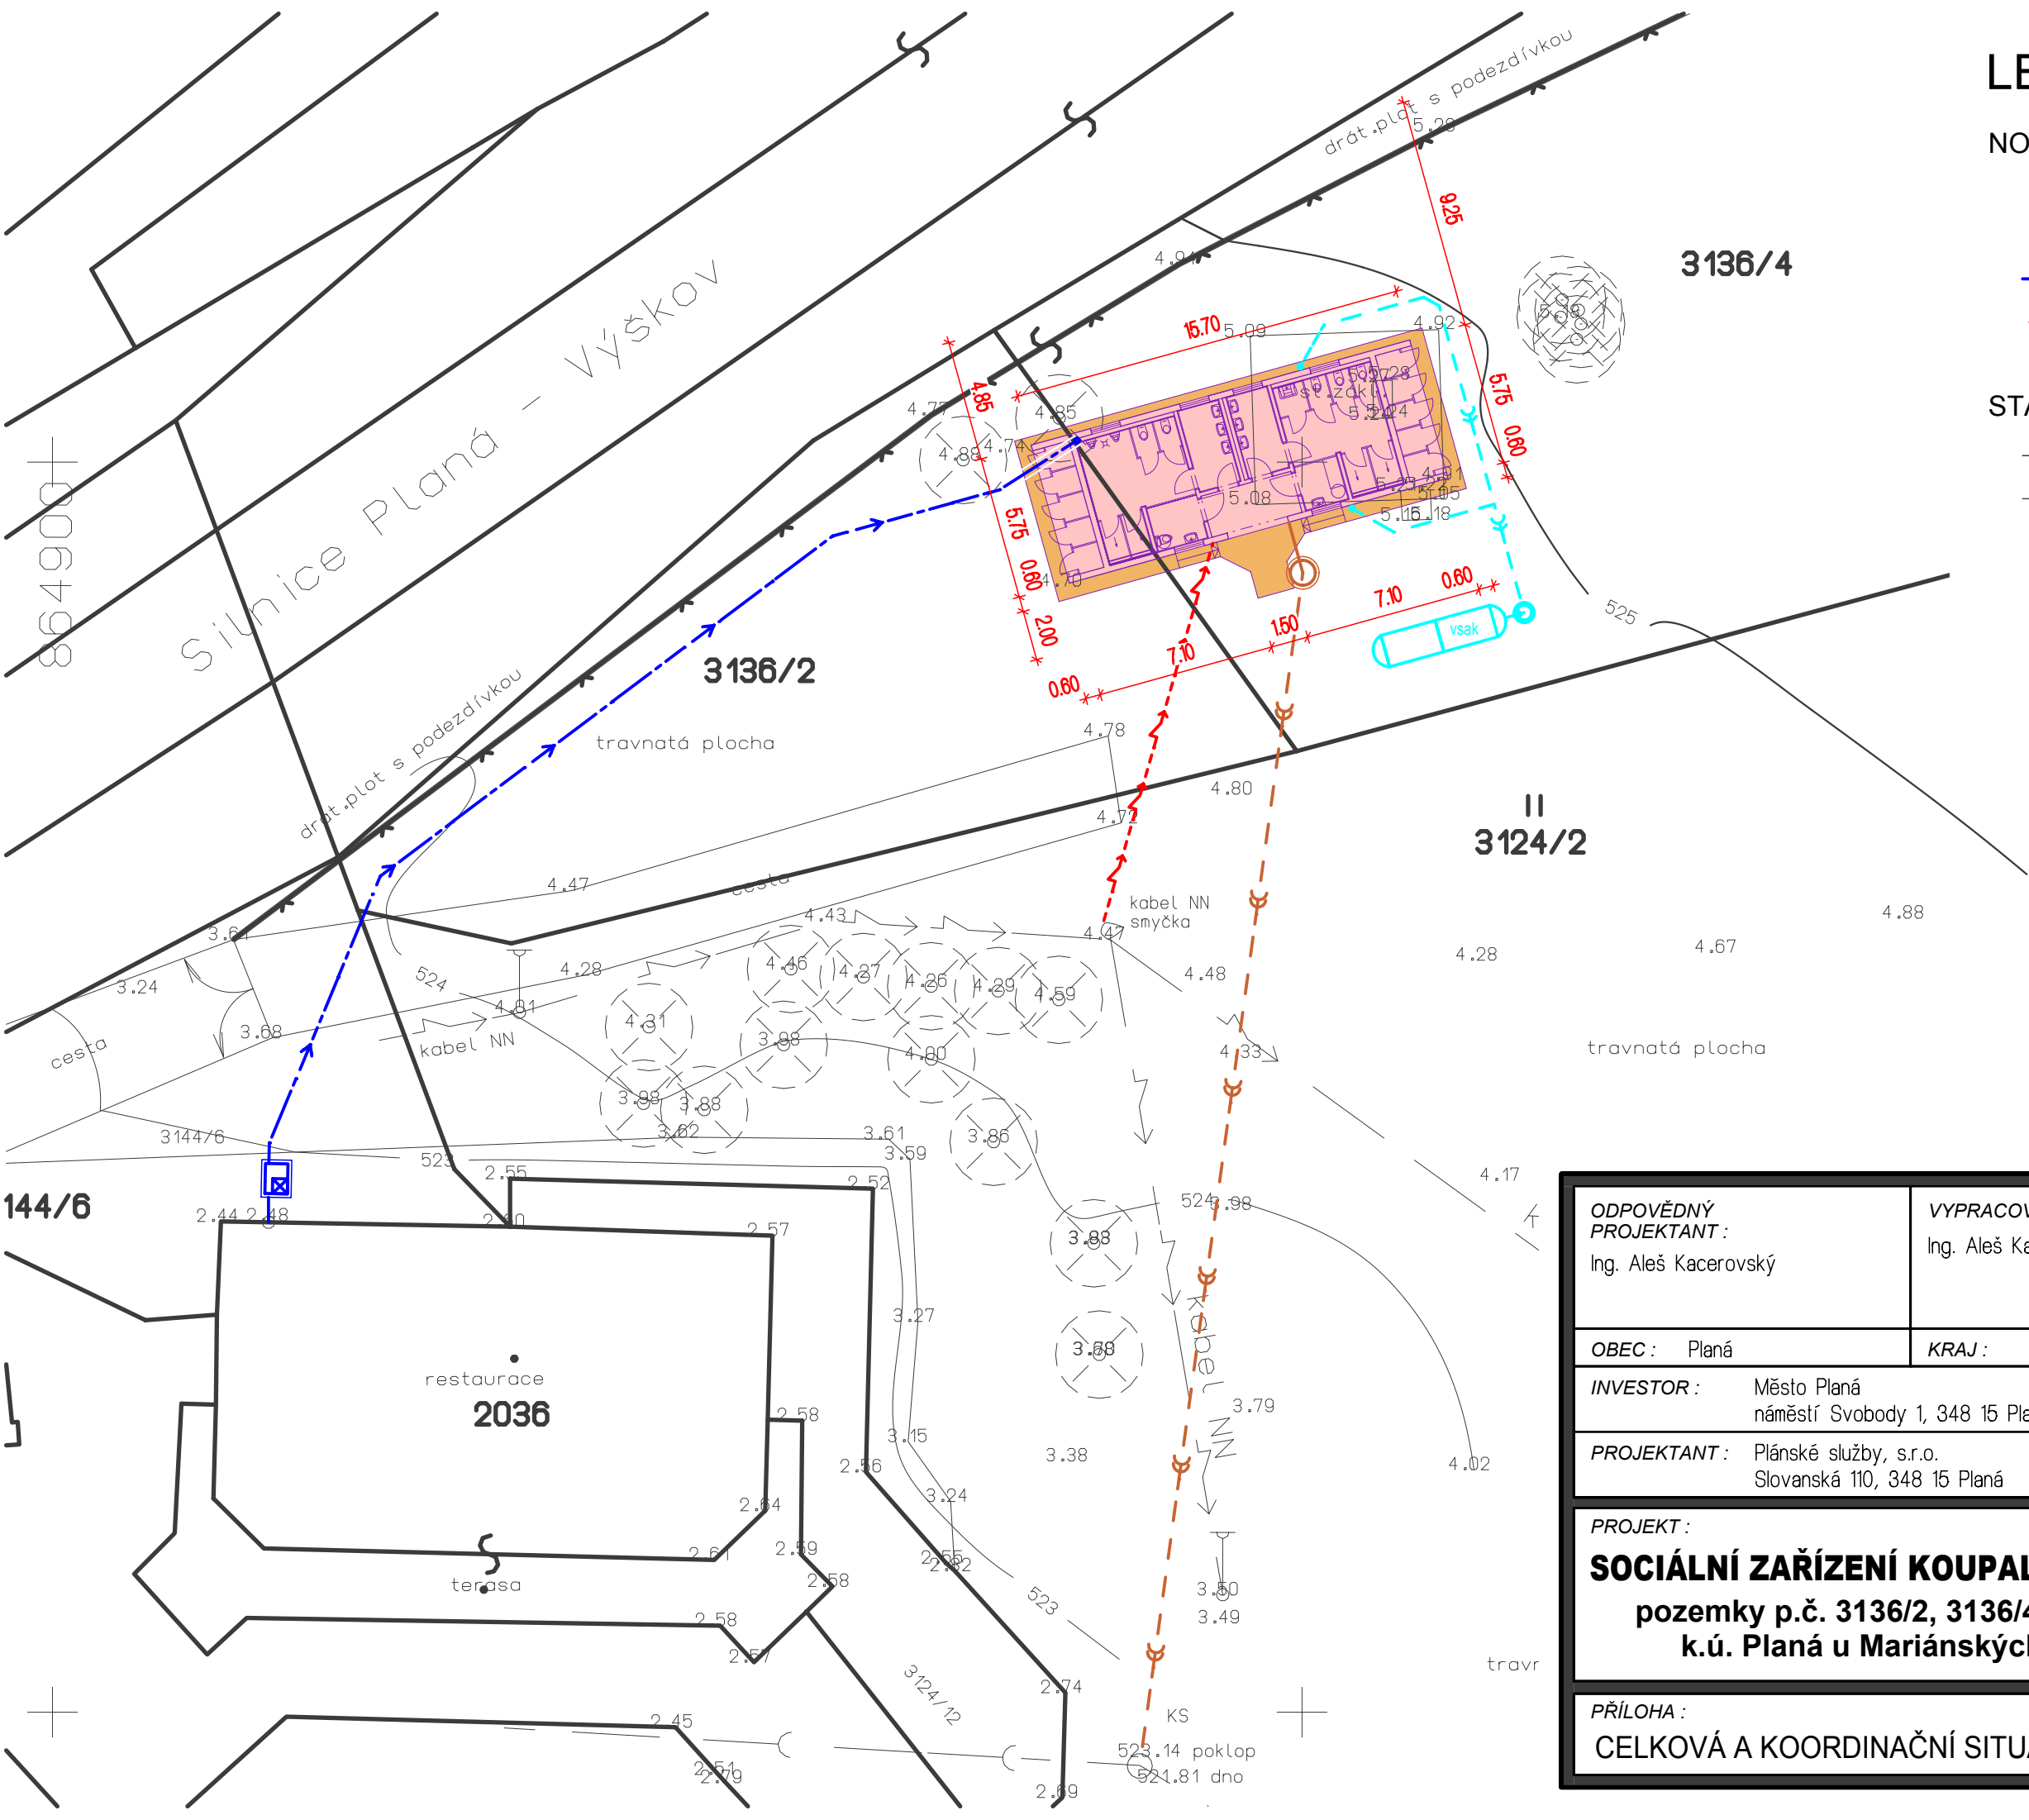

ODPOVĚDNÝ PROJEKTANT : Ing. Aleš Kacarovský	VYPRACOVAL : Ing. Aleš Kacarovský		
OBEC : Planá	KRAJ : Plzeňský		
INVESTOR : Město Planá náměstí Svobody 1, 348 15 Planá			
PROJEKTANT : Plánské služby, s.r.o. Slovanská 110, 348 15 Planá		Ing. Aleš Kacarovský ČKAIT 0201912	
PROJEKT :			
SOCIÁLNÍ ZAŘÍZENÍ KOUPALIŠTĚ PLANÁ pozemky p.č. 3136/2, 3136/4 a 3124/2, k.ú. Planá u Mariánských Lázní			
PŘÍLOHA :			
CELKOVÁ A KOORDINAČNÍ SITUACE STAVBY			
FORMÁT :		A4	
DATUM :		02/2015	
STUPEŇ :		ÚR + SP, DPS	
Č. ZAKÁZKY :		AK3/2015	
MĚŘÍTKO :		1 : 250	
Č. PŘÍLOHY :		C.2,C.3	