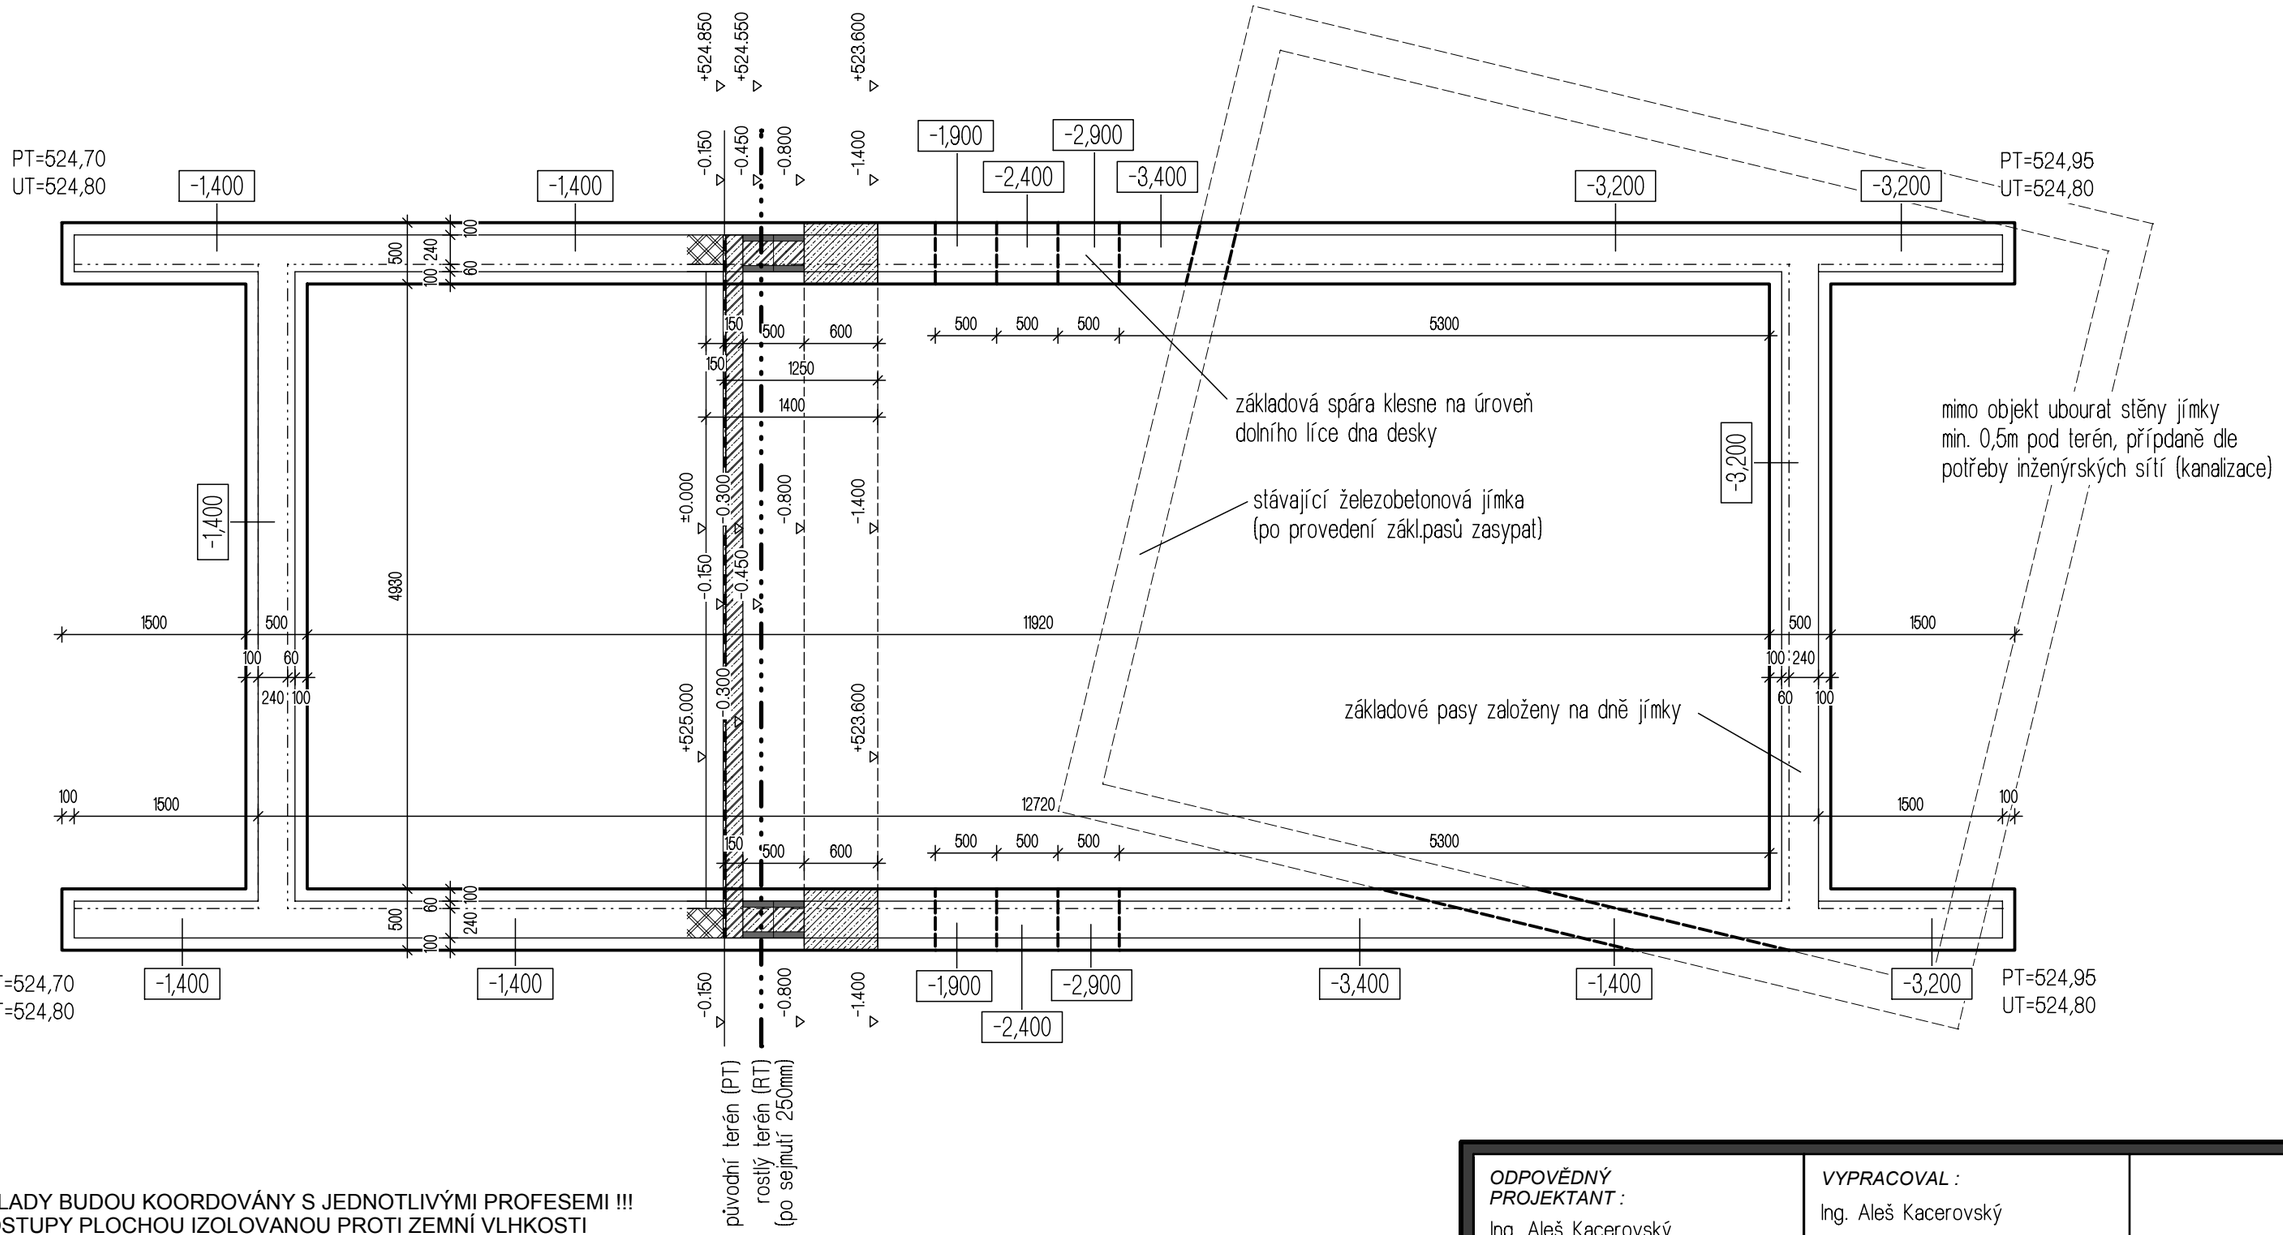

ZÁKLADY BUDOU KOORDOVÁNY S JEDNOTLIVÝMI PROFESEMI !!!
PROSTUPY PLOCHOU IZOLOVANOU PROTI ZEMNÍ VLHKOSTI
DOTĚSNIT IZOLAČNÍ HMOTOU !!!

- SVAHOVÁNÍ VÝKOPŮ DO HLOUBKY 1500mm 1:2,
- DO ZÁKLADOVÉ SPÁRY ZÁKLADŮ BUDE ZALOŽEN ZEMNÍCÍ PÁSEK FeZn DLE PD ELEKTRO !!
- PŘI VÝSKYTU VODY V ZÁKLADOVÉ SPÁŘE JE POTŘEBNÝ GEOLOGICKÝ PRŮZKUM
- PO REALIZACI VÝKOPŮ JE TŘEBA POSOUDIT ÚNOSNOST ZÁKLADOVÉ SPÁRY - POKUD BY NEDOSAHOVALA HODNOTU 0,15 MPa - NUTNO PŘEHODNOTIT DIMENZE ZÁKLADŮ !!!
- DODRŽET POŽADAVEK NA UMÍSTĚNÍ ZÁKLADOVÉ SPARY DO NEZÁMRZNÉ HLOUBKY min. 1000 mm POD ÚROVNÍ UPRAVENÉHO I ROSTLÉHO TERÉNU
- V MÍSTĚ STÁVAJÍCÍ JÍMKY ODSKÁKAT ZÁKLADY NA ÚROVEŇ DNA JÍMKY
- PŘI ZPĚTNÝCH ZÁSYPECH ZHUTNIT ZEMINU PO 150mm VRSTVÁCH NA HODNOTU 0,25MPa

PROJEKTANT NEBO STATIK POTVRDÍ PO VÝKOPECH ZPŮSOB ZALOŽENÍ !!!!

!!! PŘED ZAHÁJENÍM VEŠKERÝCH ZEMNÍCH PRACÍ JE NUTNO VYTYČIT TRASY STÁVAJÍCÍCH PODZEMNÍCH SÍTÍ OD PŘÍSLUŠNÝCH SPRÁVCŮ JEDNOTLIVÝCH SÍTÍ !!!

!!! TENTO VÝKRES NENAHRAZUJE DODAVATELSKOU DOKUMENTACI !!!
!!! PŘED ZAHÁJENÍM PRACÍ OVĚŘIT VŠECHNY ROZMĚRY NA STAVBĚ !!!

!!! KOORDINOVAT S ROZVODY JEDNOTLIVÝCH PROFESÍ (prostupy, chráničky)!!!

BETON C 20/25

LEGENDA MATERIÁLU:

- obvodové zdivo z cihel broušených POROTHERM 24 Profi P10 pro zdivo tloušťky 240mm, zdění na speciální maltu
- příčky z porobetonových tvárnic tl.150mm zdění na speciální maltu pro tenké spáry
- železobeton
- prostý beton
- vrstva dobře hutnitelného materiálu (kamenivo, betonový recyklát)

ODPOVĚDNÝ PROJEKTANT : Ing. Aleš Kacerovský	*VYPRACOVAL :* Ing. Aleš Kacerovský	
OBEC : Planá	*KRAJ :* Plzeňský	
INVESTOR : Město Planá, náměstí Svobody 1, 348 15 Planá		
PROJEKTANT : Plánské služby, s.r.o. Slovanská 110, 348 15 Planá		*Ing. Aleš Kacerovský* *ČKAIT 0201912*

PROJEKT :

SOCIÁLNÍ ZAŘÍZENÍ KOUPALIŠTĚ PLANÁ

pozemky p.č. 3136/2, 3136/4 a 3124/2, k.ú. Planá u Mariánských Lázní

D.1.1 Architektonicko-stavební řešení

FORMÁT :	A4
DATUM :	02/2015
STUPEŇ :	ÚR + SP, DPS
Č. ZAKÁZKY :	AK3/2015
MĚŘÍTKO :	1 : 50

PŘÍLOHA : ZÁKLADY

Č. PŘÍLOHY : b.1)