


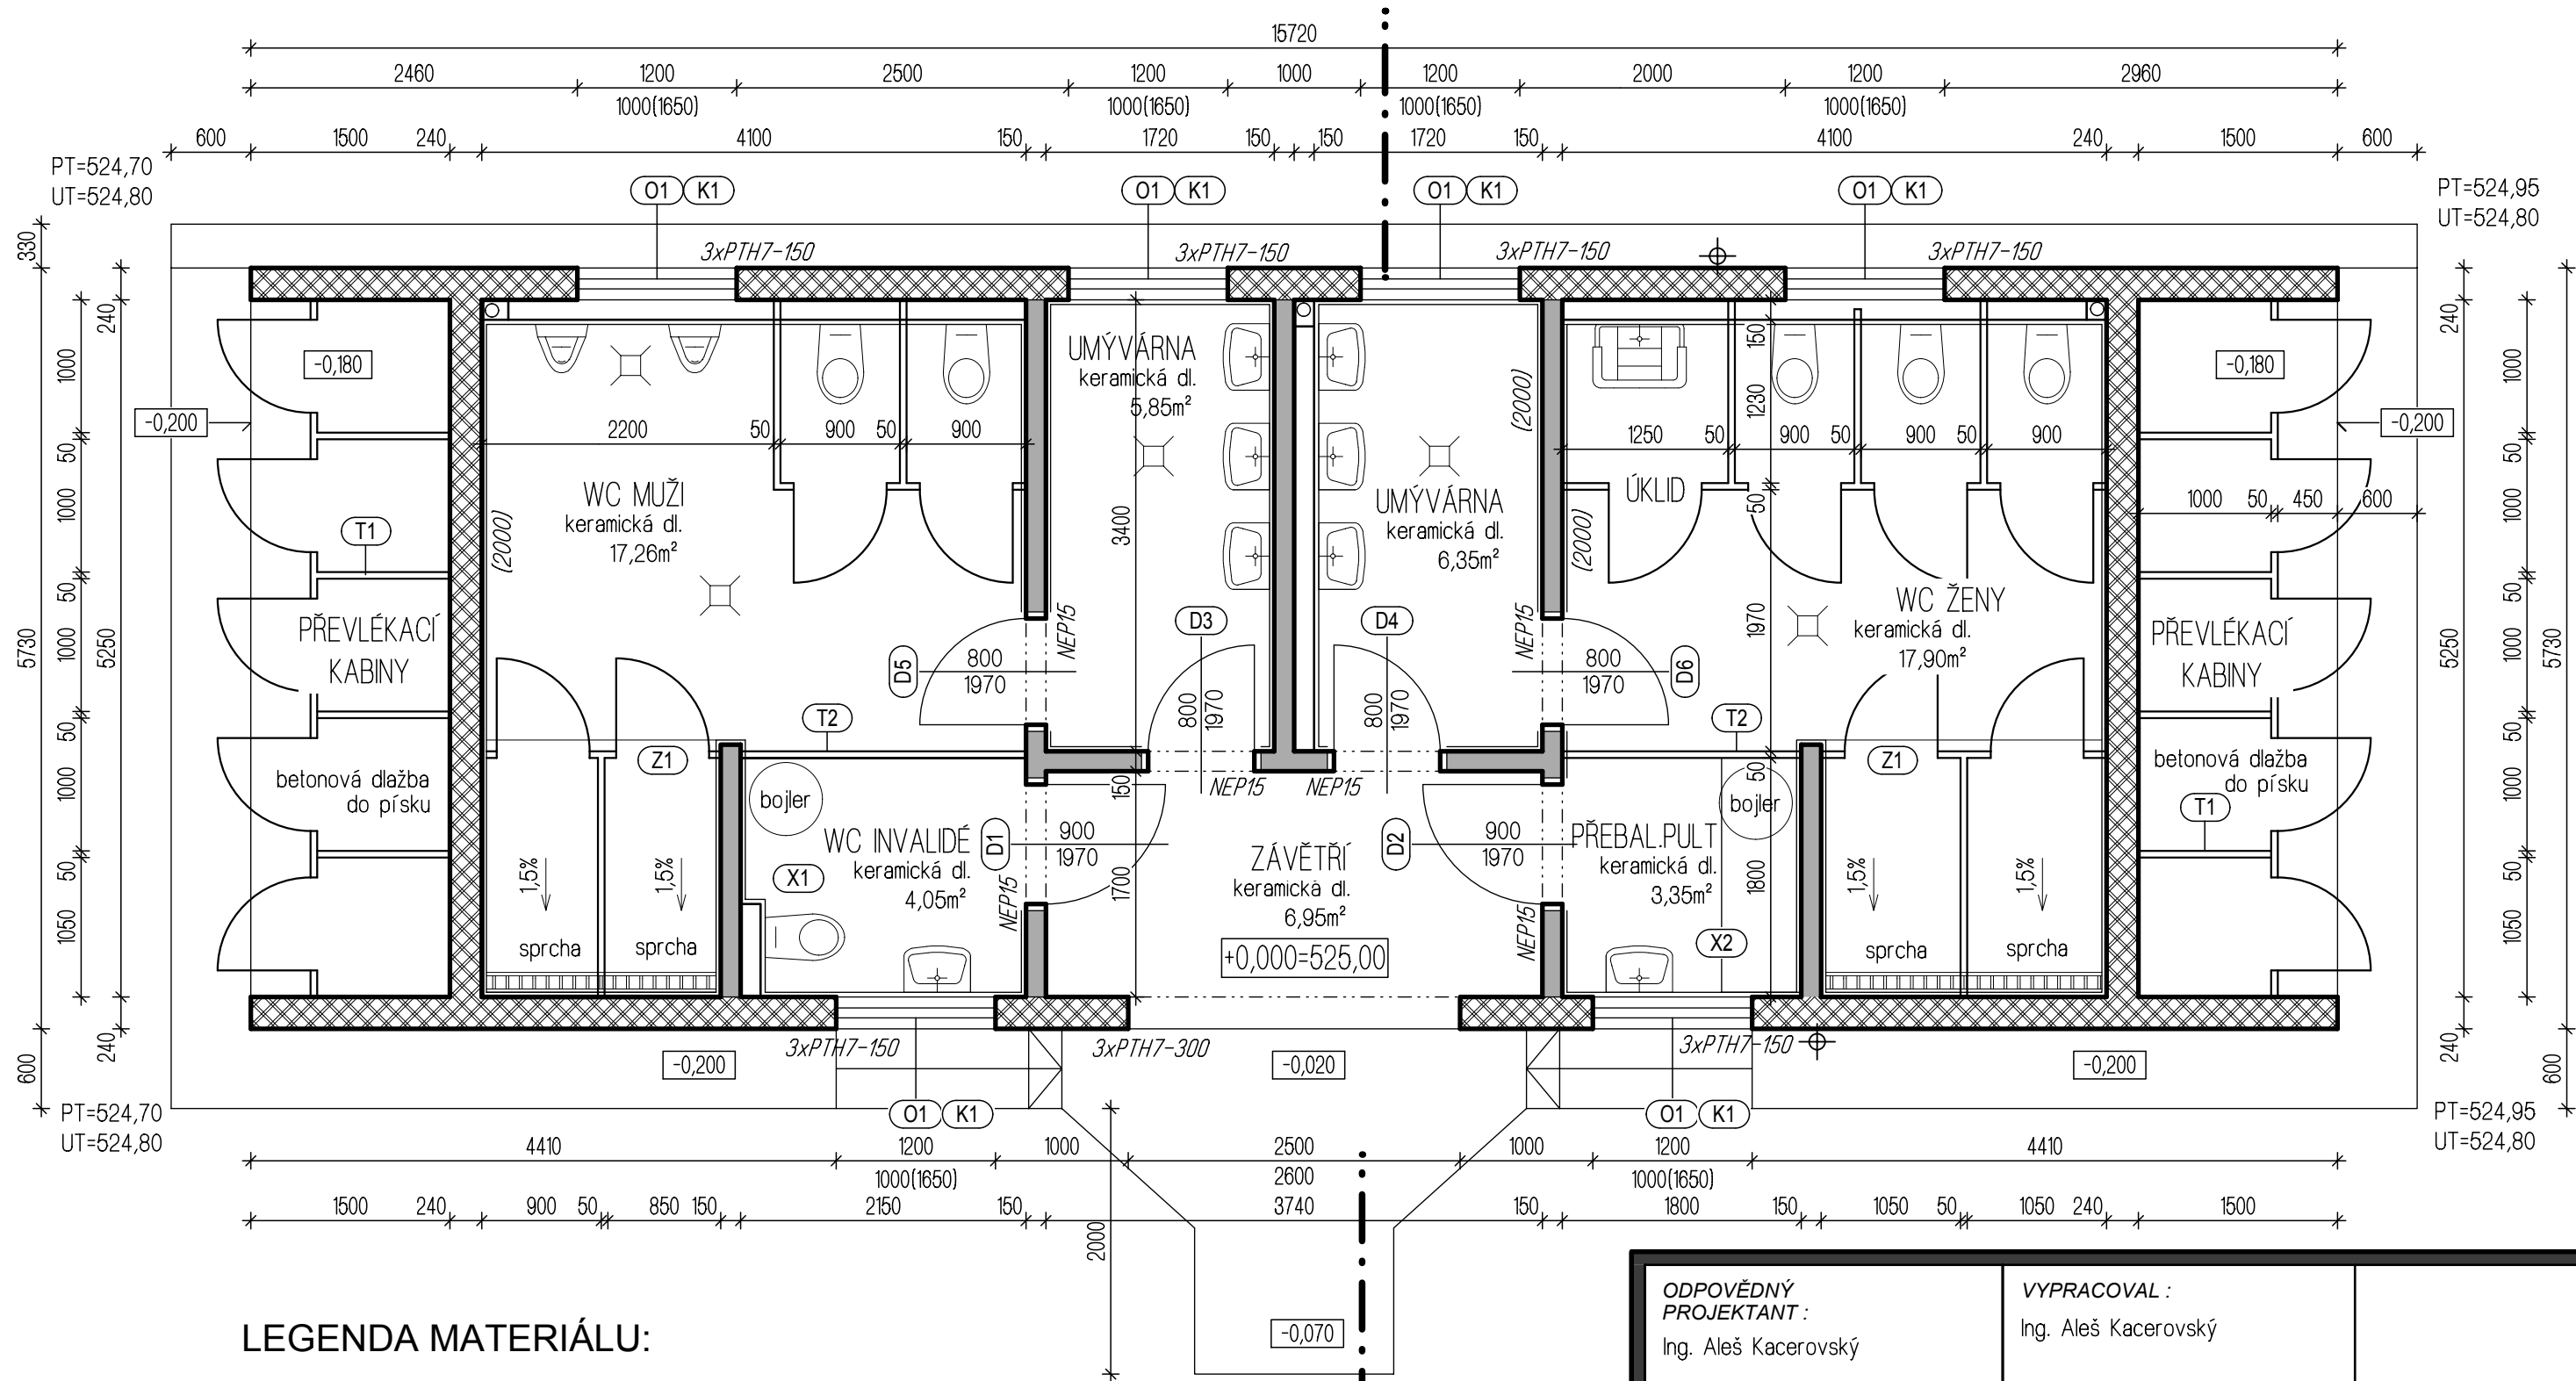

LEGENDA MATERIÁLU:

- obvodové zdivo z cihel broušených POROTHERM 24 Profi P10 pro zdivo tloušťky 240mm, zdění na speciální maltu
- příčky z porobetonových tvárnic tl.150mm zdění na speciální maltu pro tenké spáry
- železobeton
- prostý beton
- vrstva dobře hutnitelného materiálu (kamenivo, betonový recyklát)

ODPOVĚDNÝ PROJEKTANT : Ing. Aleš Kacerovský		VYPRACOVAL : Ing. Aleš Kacerovský			
OBEC : Planá		KRAJ : Plzeňský			
INVESTOR : Město Planá náměstí Svobody 1, 348 15 Planá					
PROJEKTANT : Plánské služby, s.r.o. Slovanská 110, 348 15 Planá				Ing. Aleš Kacerovský ČKAIT 0201912	
PROJEKT : SOCIÁLNÍ ZAŘÍZENÍ KOUPALIŠTĚ PLANÁ pozemky p.č. 3136/2, 3136/4 a 3124/2, k.ú. Planá u Mariánských Lázní D.1.1 Architektonicko-stavební řešení					
PŘÍLOHA : PŮDORYS 1.NP					
		FORMÁT :		A4	
		DATUM :		02/2015	
		STUPEŇ :		ÚR + SP, DPS	
		Č. ZAKÁZKY :		AK3/2015	
		MĚŘÍTKO :		1 : 50	
		Č. PŘÍLOHY :		b.2)	