


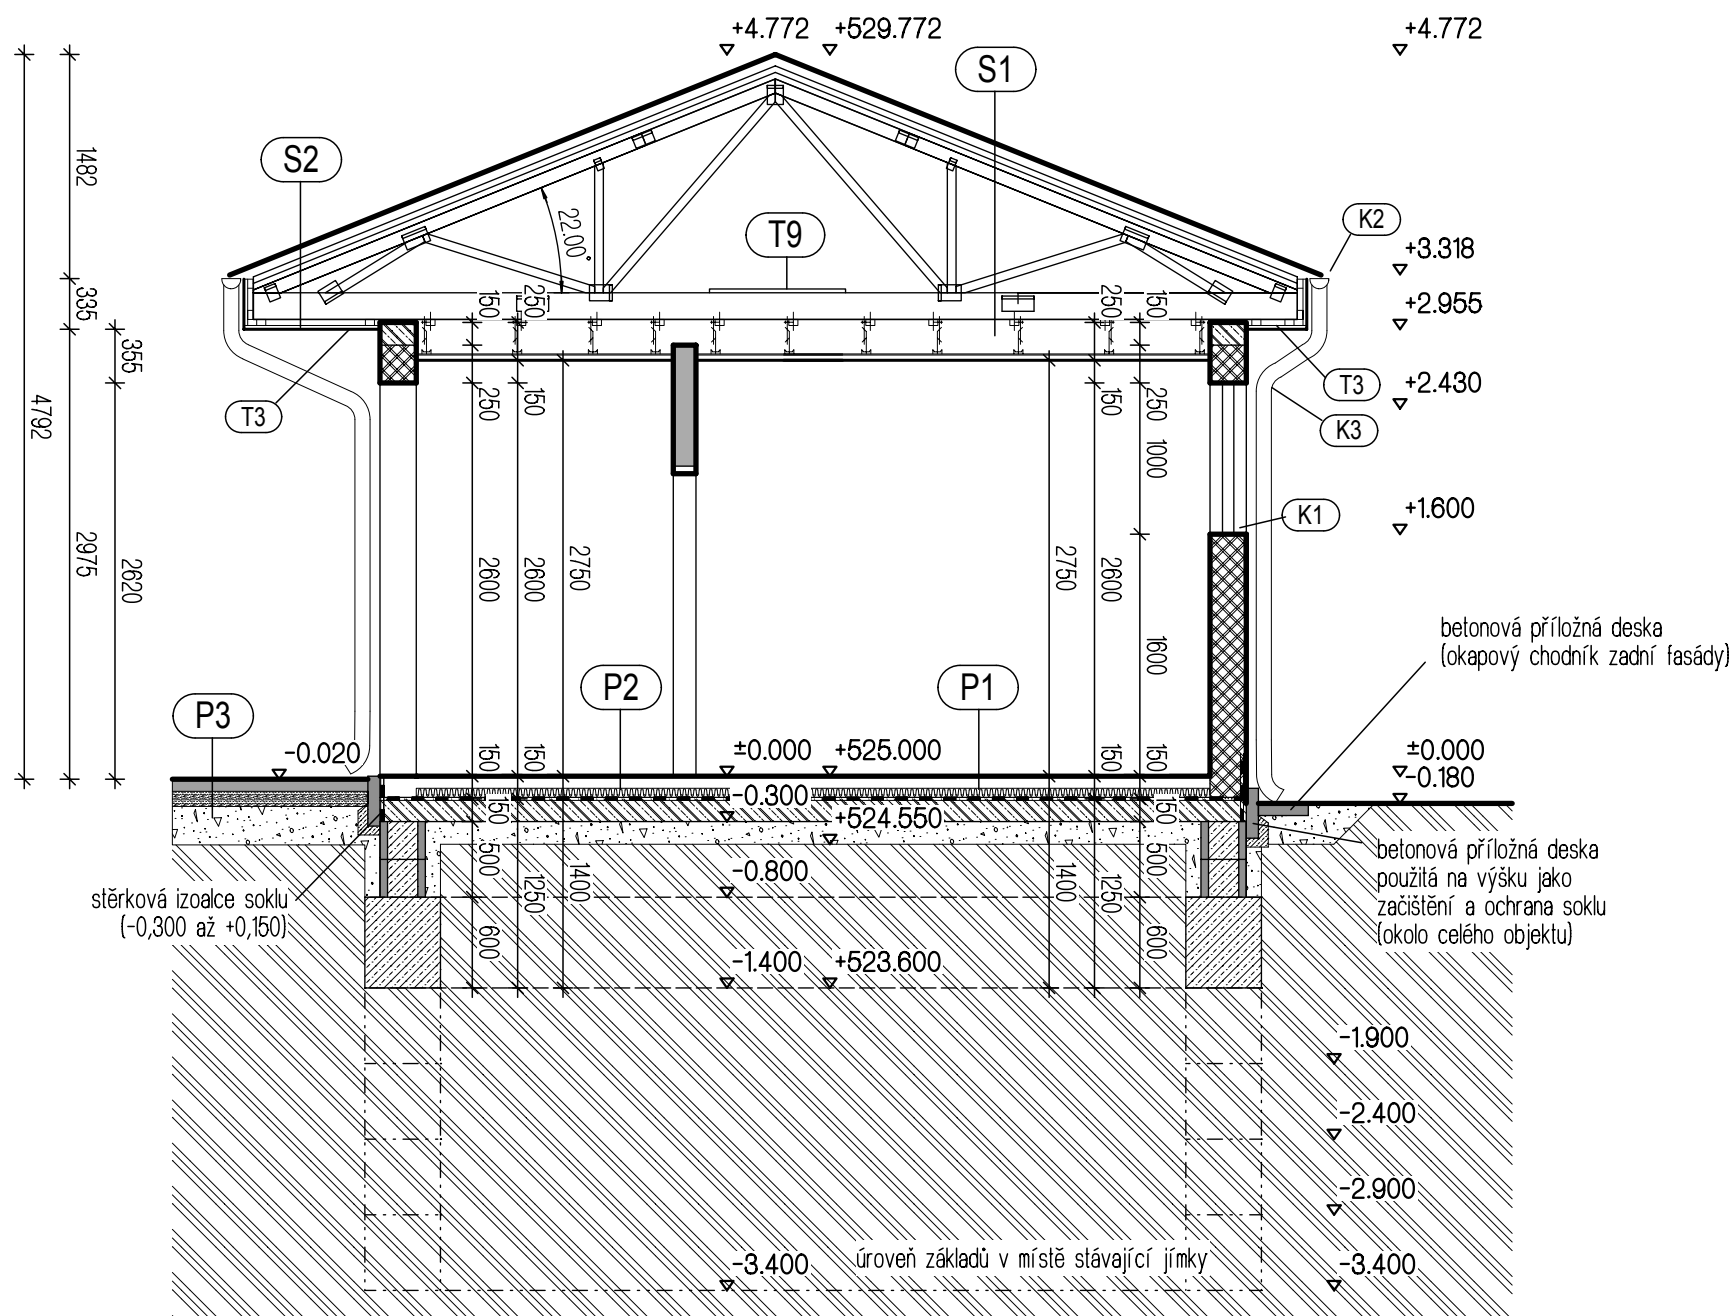

## LEGENDA MATERIÁLU:

- obvodové zdivo z cihel broušených POROTHERM 24 Profi P10 pro zdivo tloušťky 240mm, zdění na speciální maltu
- příčky z porobetonových tvárnic tl.150mm zdění na speciální maltu pro tenké spáry
- železobeton
- prostý beton
- vrstva dobře hutitelného materiálu (kamenivo, betonový recyklát)

|   |  |                                          |  |                                        |
|---|--|------------------------------------------|--|----------------------------------------|
| ODPOVĚDNÝ<br>PROJEKTANT :<br><br>Ing. Aleš Kacarovský                                                                              |  | VYPRACOVAL :<br><br>Ing. Aleš Kacarovský |  |                                        |
| OBEC :    Planá   |  | KRAJ :    Plzeňský                       |  |                                        |
| INVESTOR :    Město Planá<br>náměstí Svobody 1, 348 15 Planá                                                                       |  |                                          |  |                                        |
| PROJEKTANT :   Plánské služby, s.r.o.<br>Slovanská 110, 348 15 Planá                                                               |  |                                          |  |                                        |
|   |  |                                          |  | Ing. Aleš Kacarovský<br>ČKA/IT 0201912 |
| PROJEKT :   |  |                                          |  |                                        |
| <b>SOCIÁLNÍ ZAŘÍZENÍ KOUPALIŠTĚ PLANÁ</b><br><b>pozemky p.č. 3136/2, 3163/4 a 3124/2,</b><br><b>k.ú. Planá u Mariánských Lázní</b> |  |                                          |  |                                        |
| D.1.1 Architektonicko-stavební řešení                                                                                              |  |                                          |  |                                        |
| PŘÍLOHA :   |  |                                          |  |                                        |
| ŘEZ PŘÍČNÝ   |  |                                          |  |                                        |
| FORMÁT :   |  |                                          |  | A4                                     |
| DATUM :   |  |                                          |  | 02/2015                                |
| STUPEŇ :   |  |                                          |  | ÚR + SP, DPS                           |
| Č. ZAKÁZKY :   |  |                                          |  | AK3/2015                               |
| MĚŘÍTKO :   |  |                                          |  | 1 : 50                                 |
| Č. PŘÍLOHY :   |  |                                          |  | b.3)                                   |