


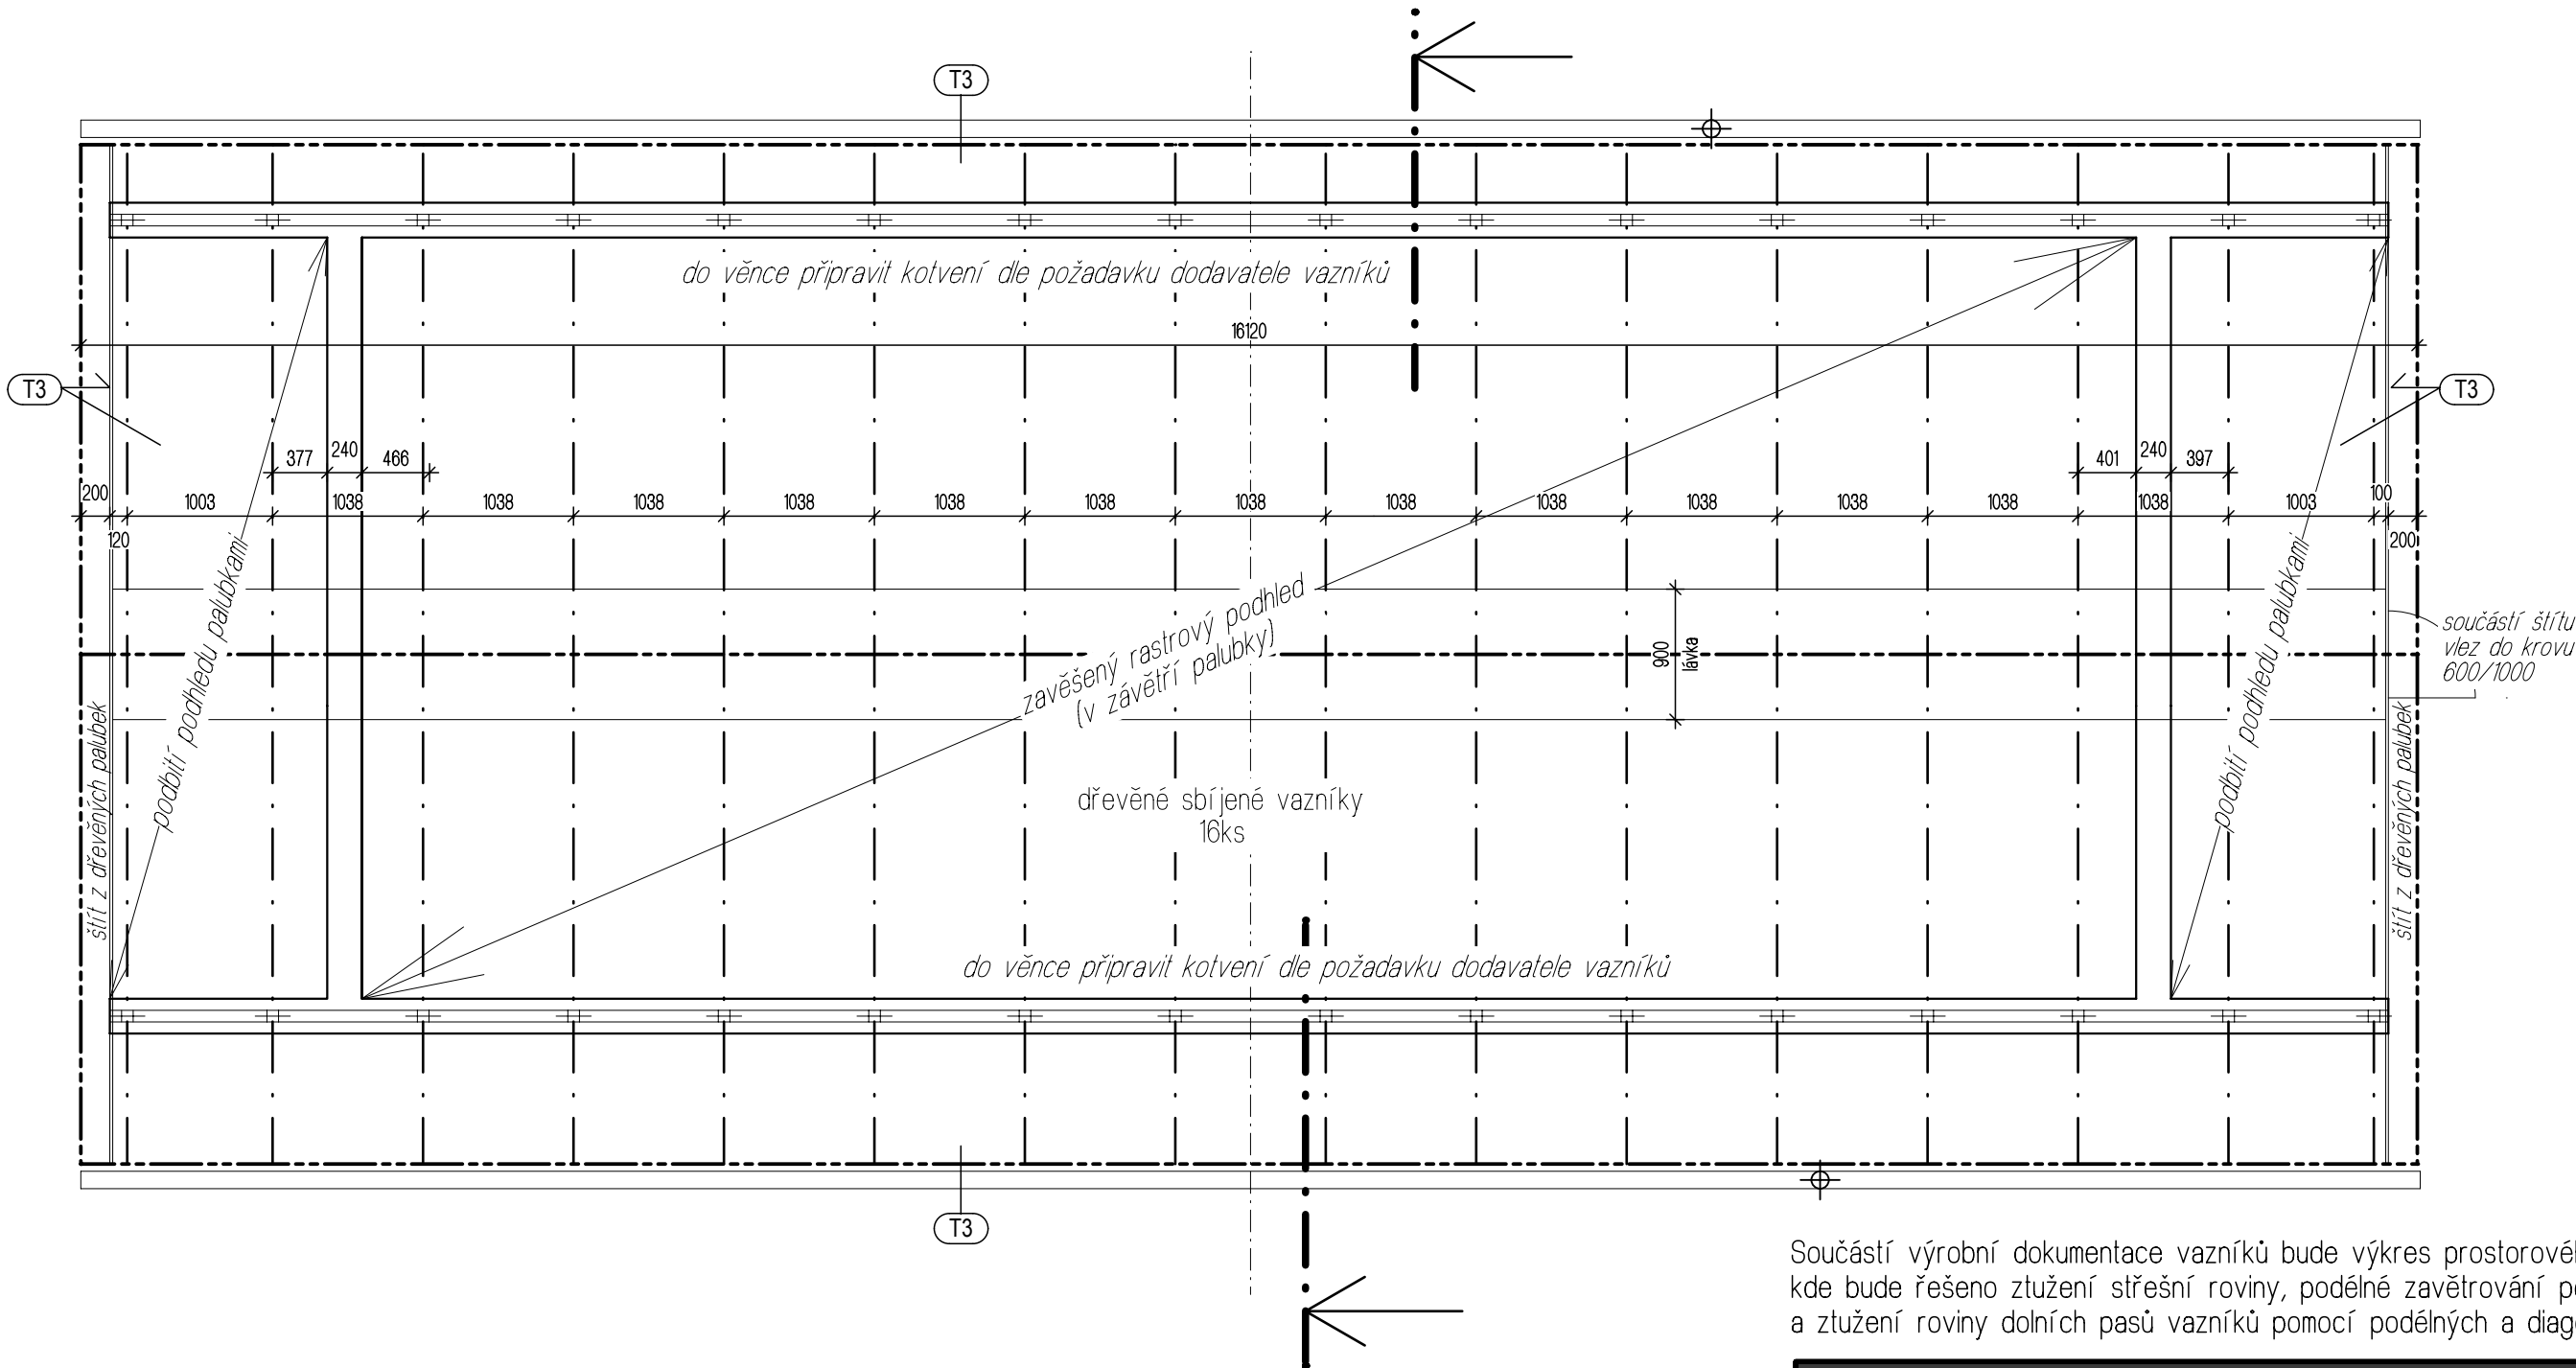

Součástí výrobní dokumentace vazníků bude výkres prostorového ztužení střešní konstrukce, kde bude řešeno ztužení střešní roviny, podélné zavětrování pomocí Ondřejových křížů a ztužení roviny dolních pasů vazníků pomocí podélných a diagonálních prken.

PŘESNÝ NÁVRH VAZNÍKU BUDE SOUČÁSTÍ DODAVATELSKÉ DOKUMENTACE

OBSLUŽNÁ LÁVKA V KROVU: prkna tl.24mm, š. 900mm, 16bm

Součástí výrobní dokumentace vazníků bude výkres prostorového ztužení střešní konstrukce, kde bude řešeno ztužení střešní roviny, podélné zavětrování pomocí Ondřejových křížů a ztužení roviny dolních pasů vazníků pomocí podélných a diagonálních prken.

Dřevo ošetřit fungicidním přípravkem pro třídu ohrožení dle EN335 „1“

Třída jakosti podle ČSN 73 2824-1 (2004) S 10
Třída pevnosti podle ČSN EN 338 (2003) C24

ODPOVĚDNÝ PROJEKTANT : Ing. Aleš Kacarovský		VYPRACOVAL : Ing. Aleš Kacarovský		
OBEC : Planá		KRAJ : Plzeňský		
INVESTOR : Město Planá náměstí Svobody 1, 348 15 Planá				
PROJEKTANT : Plánské služby, s.r.o. Slovanská 110, 348 15 Planá				
				Ing. Aleš Kacarovský ČKAIT 0201912
PROJEKT :				
SOCIÁLNÍ ZAŘÍZENÍ KOUPALIŠTĚ PLANÁ pozemky p.č. 3136/2, 3136/4 a 3124/2, k.ú. Planá u Mariánských Lázní				
D.1.1 Architektonicko-stavební řešení				
PŘÍLOHA :				
KROV				
FORMÁT :		A4		
DATUM :		02/2015		
STUPEŇ :		ÚR + SP, DPS		
Č. ZAKÁZKY :		AK3/2015		
MĚŘÍTKO :		1 : 50		
Č. PŘÍLOHY :		b.4)		