


STŘECHA

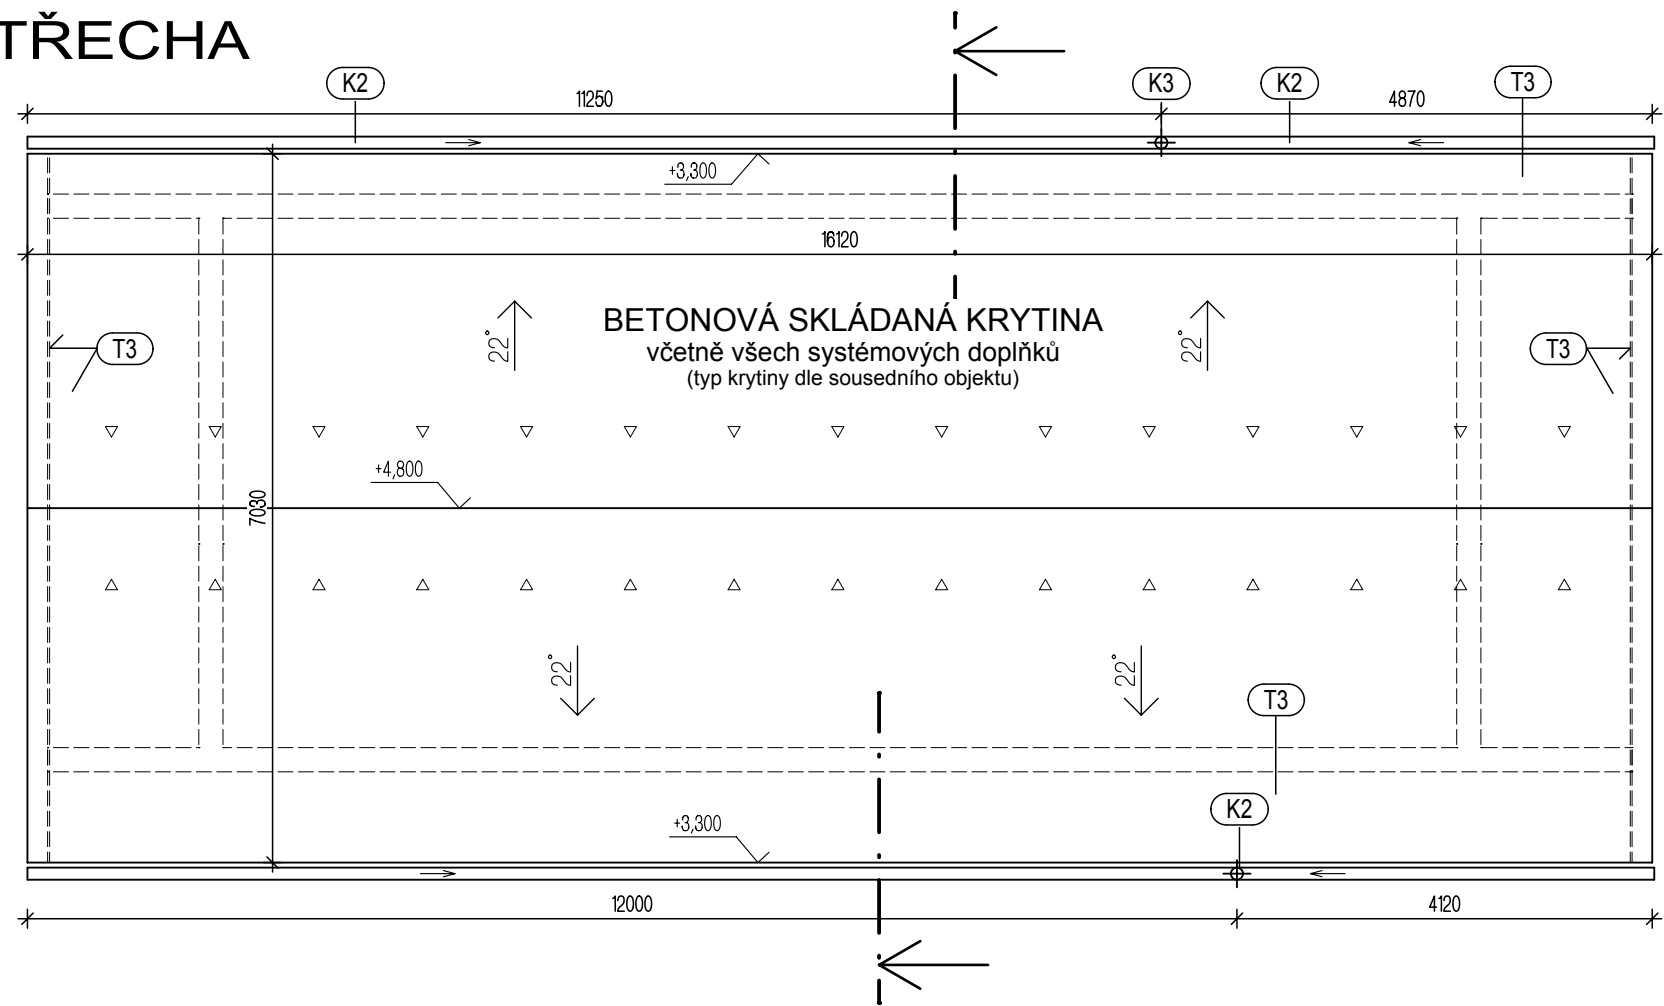

ODPOVĚDNÝ PROJEKTANT : Ing. Aleš Kacerovský		VYPRACOVAL : Ing. Aleš Kacerovský		
OBEC : Planá		KRAJ : Plzeňský		
INVESTOR : Město Planá náměstí Svobody 1, 348 15 Planá				
PROJEKTANT : Plánské služby, s.r.o. Slovanská 110, 348 15 Planá				Ing. Aleš Kacerovský ČKA/IT 0201912
PROJEKT : SOCIÁLNÍ ZAŘÍZENÍ KOUPALIŠTĚ PLANÁ pozemky p.č. 3136/2, 3136/4 a 3124/2, k.ú. Planá u Mariánských Lázní D.1.1 Architektonicko-stavební řešení				
PŘÍLOHA : PŮDORYS STŘECHY				
FORMÁT :		A4		
DATUM :		02/2015		
STUPEŇ :		ÚR + SP, DPS		
Č. ZAKÁZKY :		AK3/2015		
MĚŘÍTKO :		1 : 75		
Č. PŘÍLOHY :		b.5)		