



POHLED JIŽNÍ - ČELNÍ

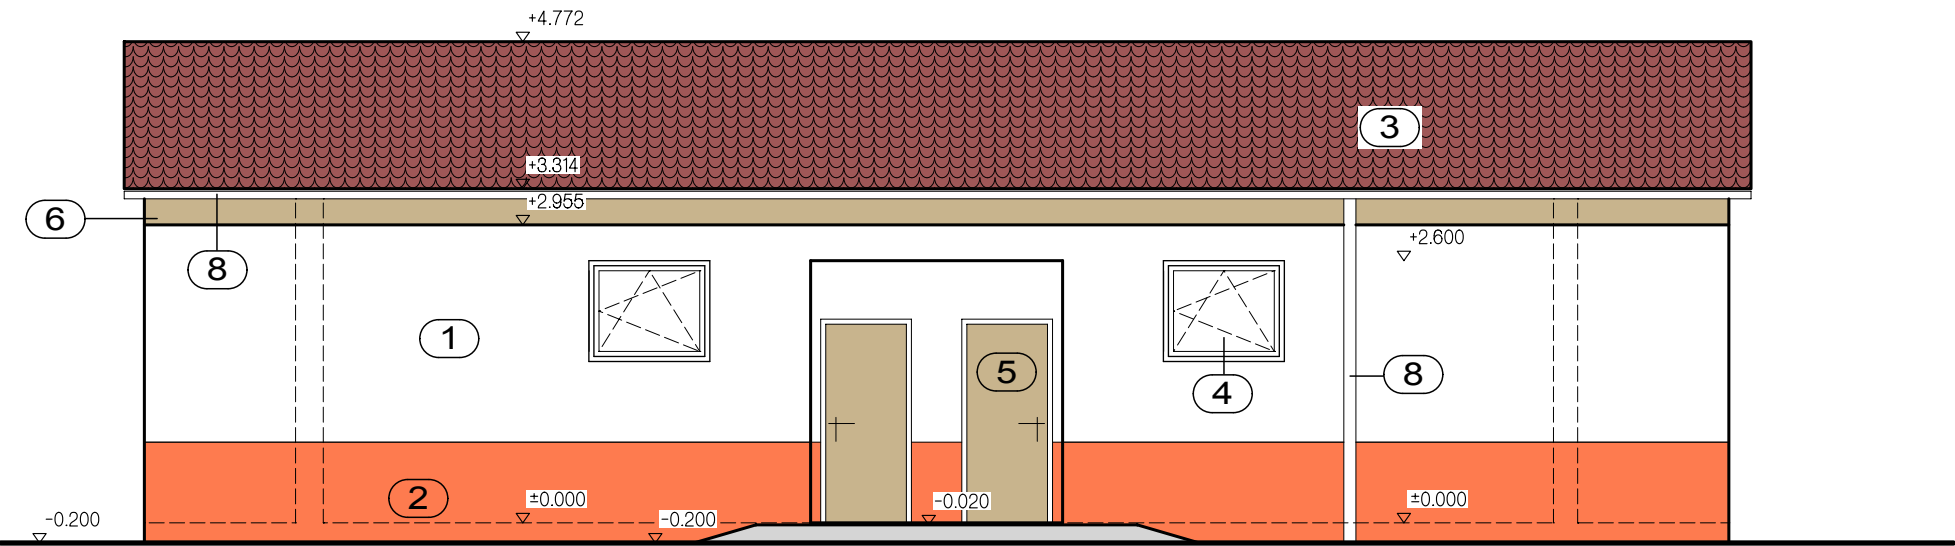

LEGENDA POVRCHŮ:

- 1 omítka strukturovaná - bílá (viz sousední objekt)
- 2 soklová omítka - oranžová (viz sousední objekt)
- 3 betonová střešní krytina - cihlově červená
- 4 okna plastová - bílá
- 5 dveře - imitace dřeva
- 6 dřevěné palubky - lazura (viz sousední objekt)
- 7 měkkě masivní dřevo - lazura (viz sousdní objekt)
- 8 klempířské práce - pozink plech
- 9 omítka dvouvrstvá bílá

POHLED VÝCHODNÍ

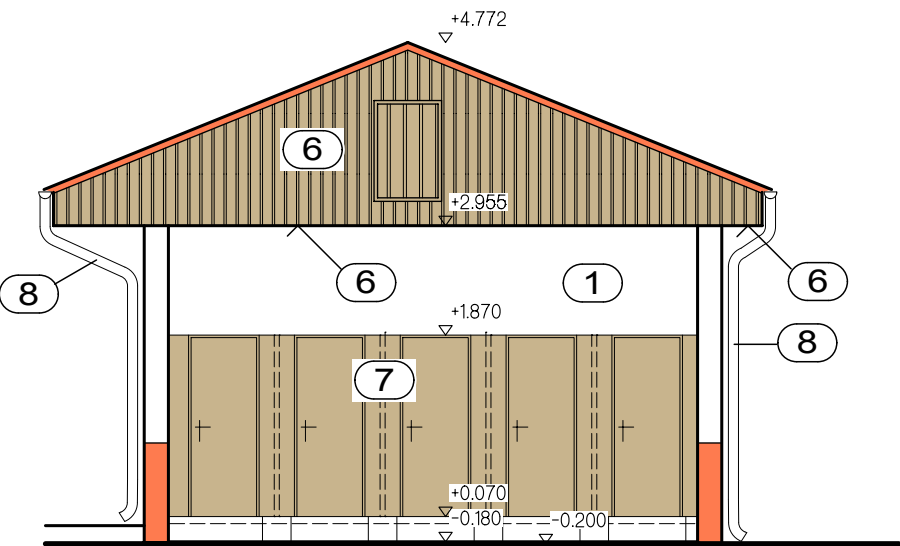

ODPOVĚDNÝ PROJEKTANT : Ing. Aleš Kacerovský		VYPRACOVAL : Ing. Aleš Kacerovský					
OBEC : Planá		KRAJ : Plzeňský					
INVESTOR : Město Planá náměstí Svobody 1, 348 15 Planá							
PROJEKTANT : Plánské služby, s.r.o. Slovanská 110, 348 15 Planá				Ing. Aleš Kacerovský ČKAIT 0201912			
PROJEKT : SOCIÁLNÍ ZAŘÍZENÍ KOUPALIŠTĚ PLANÁ pozemky p.č. 3136/2, 3136/4 a 3124/2, k.ú. Planá u Mariánských Lázní D.1.1 Architektonicko-stavební řešení						FORMÁT :	A4
						DATUM :	02/2015
						STUPEŇ :	ÚR + SP, DPS
						Č. ZAKÁZKY :	AK3/2015
						MĚŘÍTKO :	1 : 75
PŘÍLOHA : POHLEDY JIŽNÍ A VÝCHODNÍ				Č. PŘÍLOHY :	b.6.1)		