



POHLED SEVERNÍ - ZADNÍ

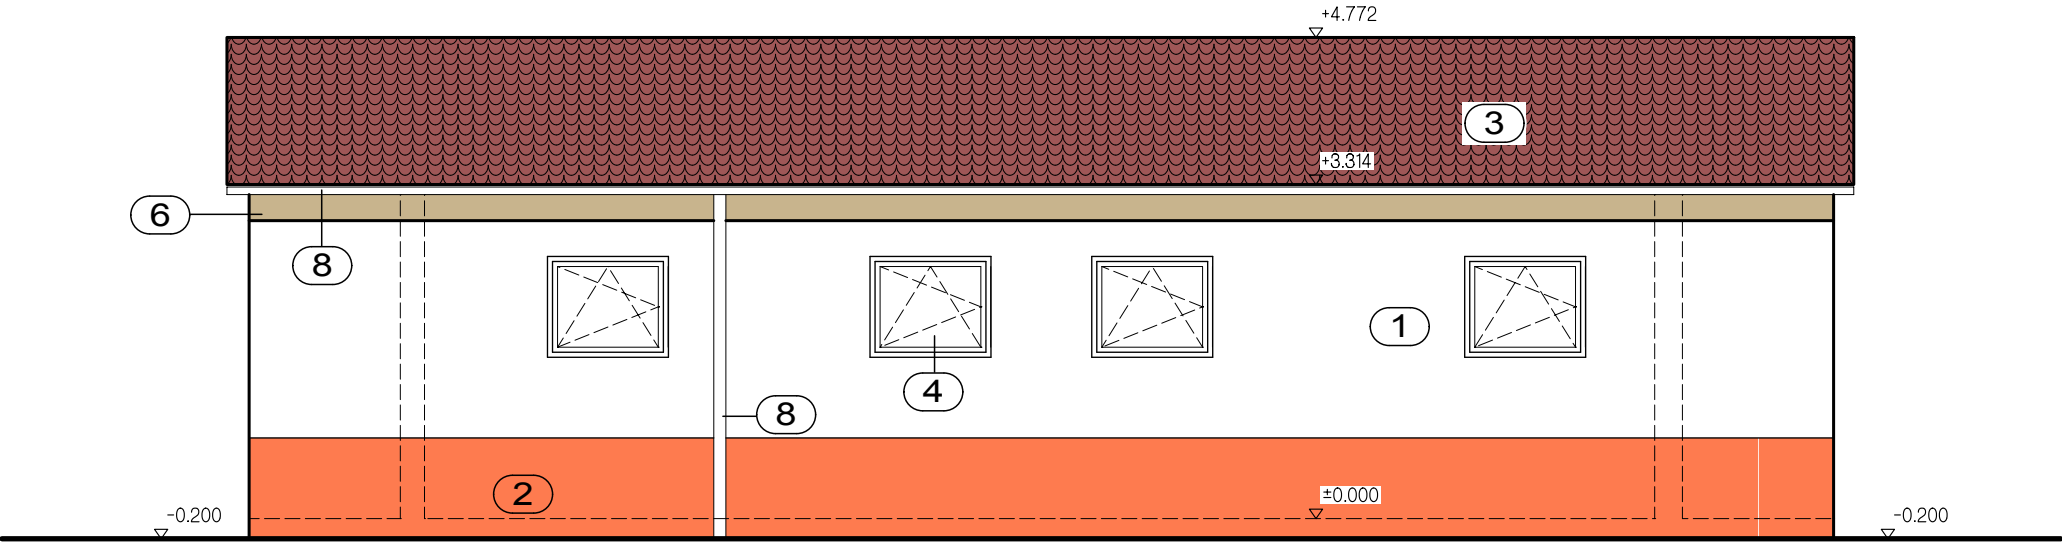

LEGENDA POVRCHŮ:

- 1 omítka strukturovaná - bílá (viz sousední objekt)
- 2 soklová omítka - oranžová (viz sousední objekt)
- 3 betonová střešní krytina - cihlově červená
- 4 okna plastová - bílá
- 5 dveře - imitace dřeva
- 6 dřevěné palubky - lazura (viz sousední objekt)
- 7 měkké masivní dřevo - lazura (viz sousední objekt)
- 8 klempířské práce - pozink plech
- 9 omítka dvouvrstvá bílá

POHLED ZÁPADNÍ

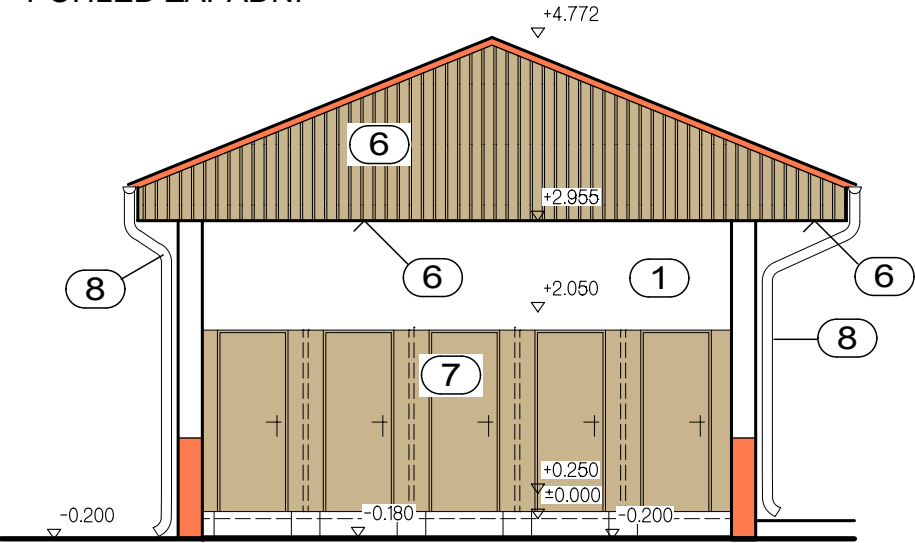

ODPOVĚDNÝ PROJEKTANT : Ing. Aleš Kacerovský	VYPRACOVAL : Ing. Aleš Kacerovský		
OBEC : Planá	KRAJ : Plzeňský		
INVESTOR : Město Planá náměstí Svobody 1, 348 15 Planá	PROJEKTANT : Plánské služby, s.r.o. Slovanská 110, 348 15 Planá		
		Ing. Aleš Kacerovský ČKAIT 0201912	
PROJEKT : SOCIÁLNÍ ZAŘÍZENÍ KOUPALIŠTĚ PLANÁ pozemky p.č. 3136/2, 3136/4 a 3124/2, k.ú. Planá u Mariánských Lázní D.1.1 Architektonicko-stavební řešení		FORMÁT :	A4
		DATUM :	02/2015
		STUPEŇ :	ÚR + SP, DPS
		Č. ZAKÁZKY :	AK3/2015
		MĚŘÍTKO :	1 : 75
PŘÍLOHA : POHLEDY SEVERNÍ A ZÁPADNÍ		Č. PŘÍLOHY :	b.6.2)