




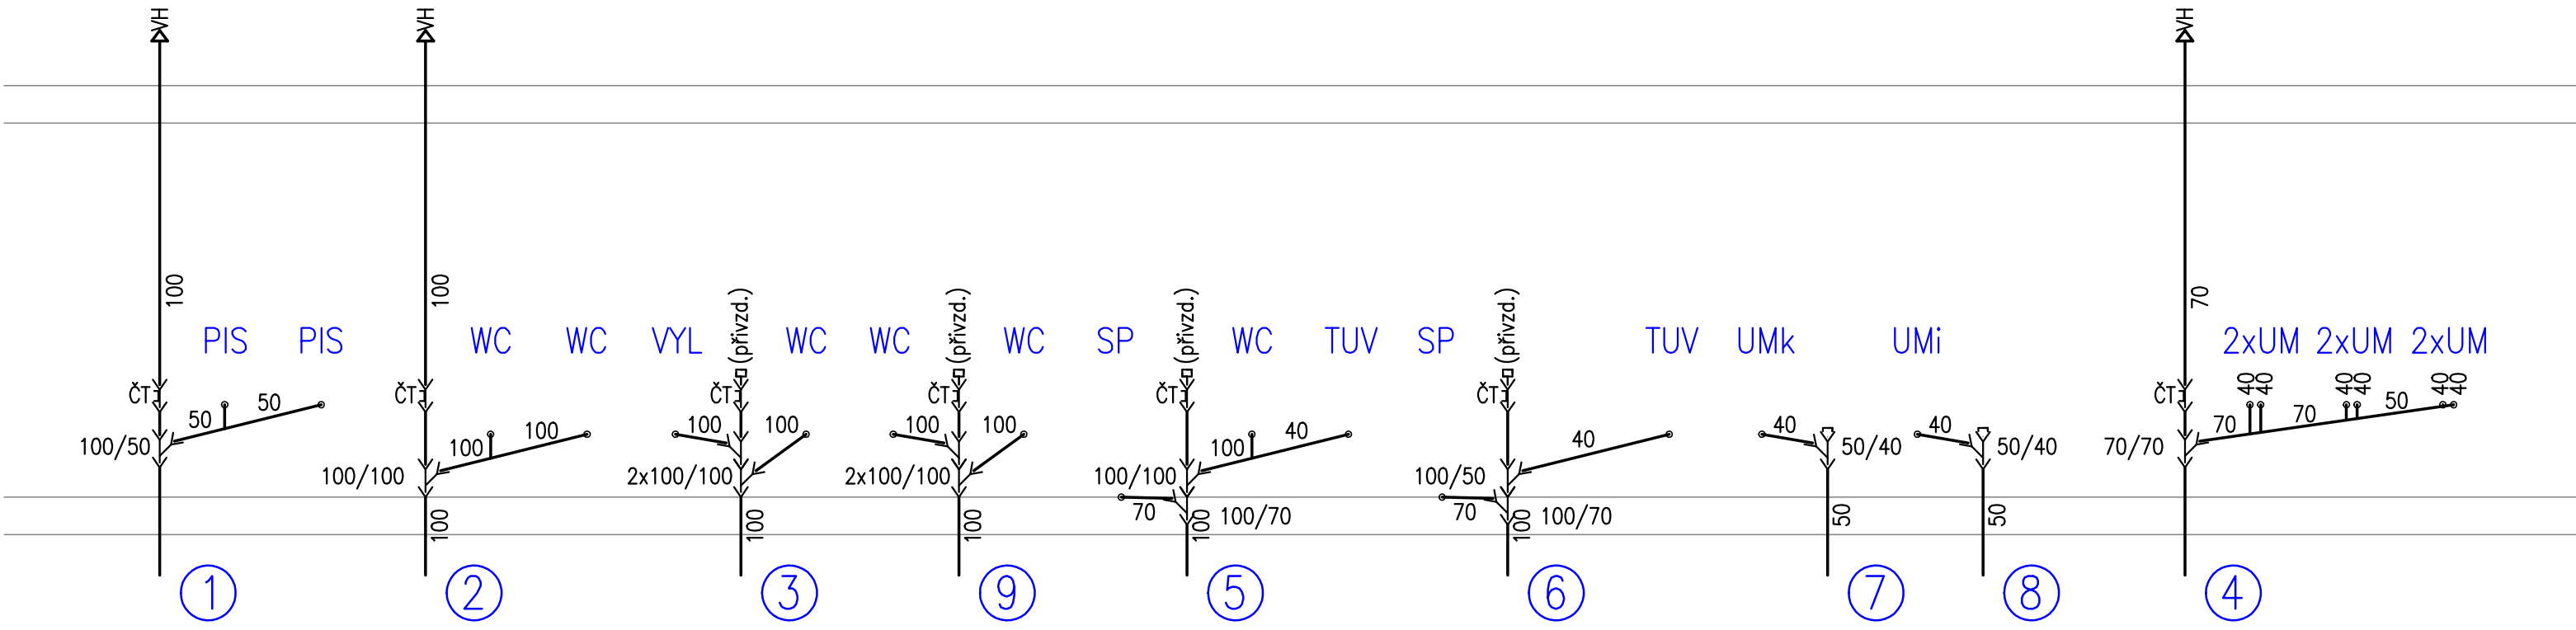

2" 3" ② 5" 8" ⑤

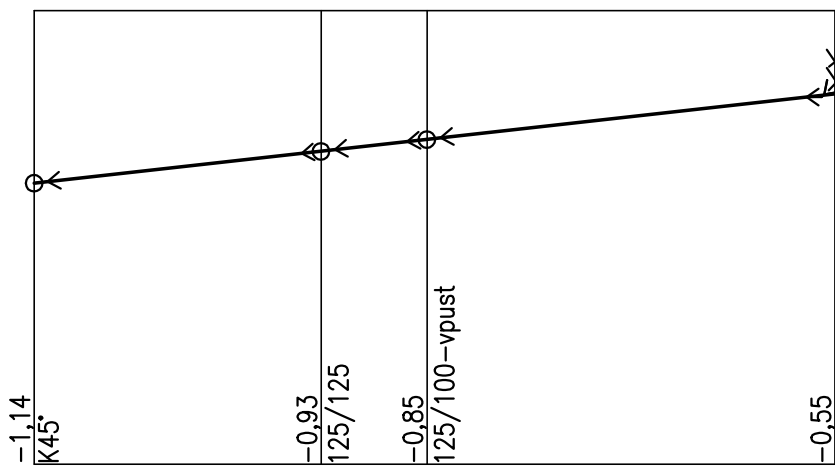

KG DN125–11,10%–5,30 m

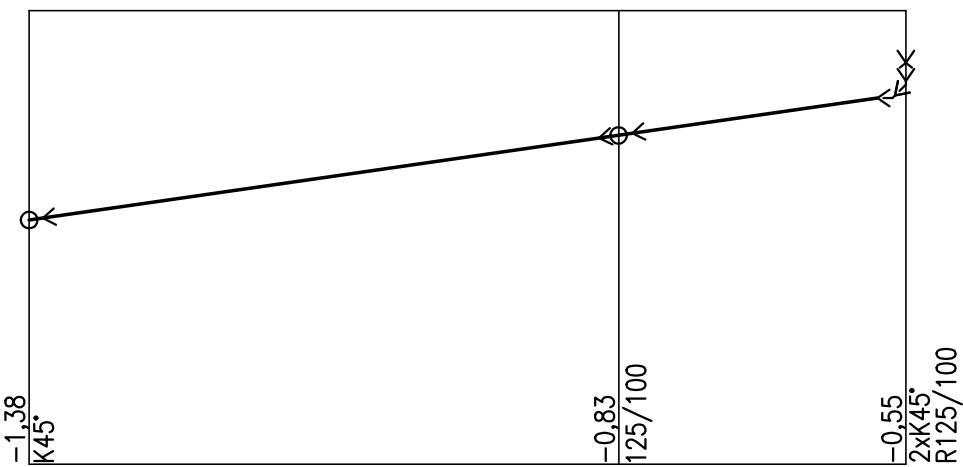

KG DN125–14,30%–5,80 m

Ved. projektant	Zodp. projektant	Vypracoval	Ing. Zbyněk Jablonka projekční a inženýrská činnost stavby zdravotnětechnické a vodohospodářské Spolková 2, 312 00, Plzeň – Lobzy IČ: 72228512 e-mail: zbynek@jablonka.eu tel: 736 268 489	
	Ing. Jablonka	Ing. Jablonka		
Investor	Město Planá, náměstí Svobody 1, 348 15 Planá			
Stavba – objekt SOCIÁLNÍ ZAŘÍZENÍ KOUPALIŠTĚ PLANÁ pozemky p.č. 3136/2, 3136/4 a 3124/2, k.ú. Planá u Mariánských Lázní			Formát – A4	Stupeň
			A3	DPS
			Datum	Číslo zakázky
			únor 2015	15011
Obsah D.1.4.e ZAŘÍZENÍ ZDRAVOTNĚ TECHNICKÝCH INSTALACÍ řezy kanalizace B			Měřítko	Č. výkresu
			1:50	15011/6