


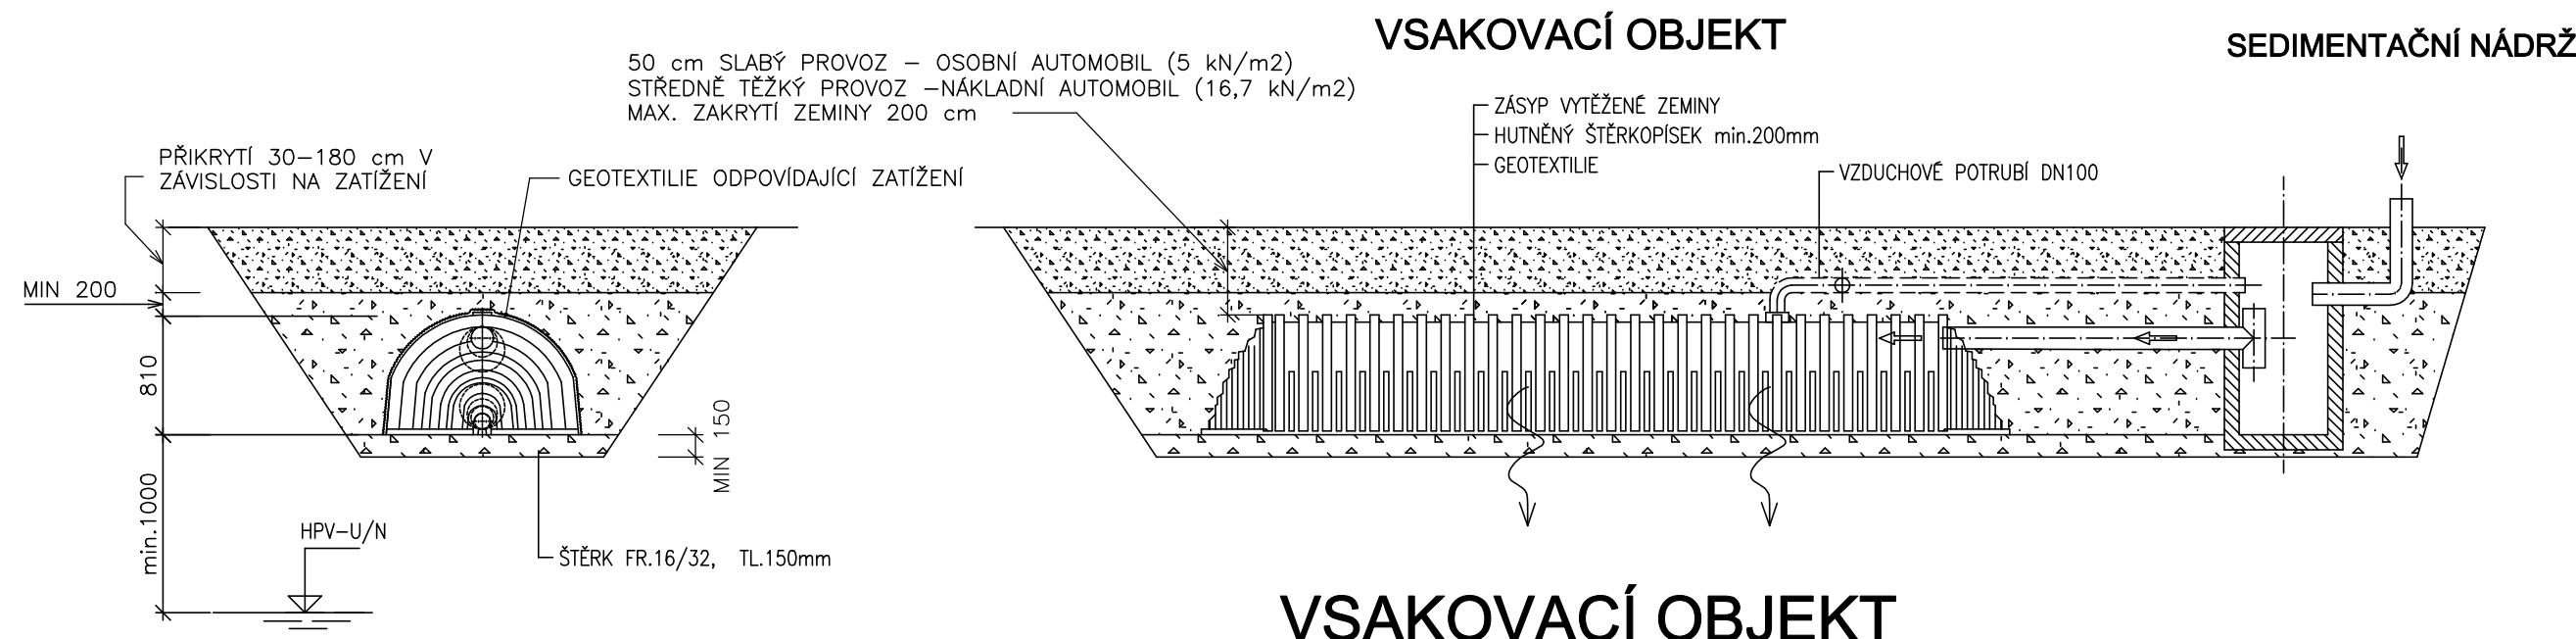


TECHNICKÁ DATA

S KRECHT T- 1600 – STŘEDNÍ TUNEL
Rozměry (d x v x š): 2,3 x 0,81 x 1,3 m
Efektivní délka: 2,25 m
Hmotnost: 40kg
Objem (čistý): 1600 l

S KRECHT T- 100 S/100 E – POČÁTEČNÍ A KONEČNÁ SEKCE
Rozměry (d x v x š): 0,48 x 0,78 x 1,3 m
Efektivní délka: 0,44 m
Hmotnost: 10kg
Objem (čistý): 100 l

VSAKOVACÍ OBJEKT
TUNELOVÝ SYSTÉM AS KRECHT

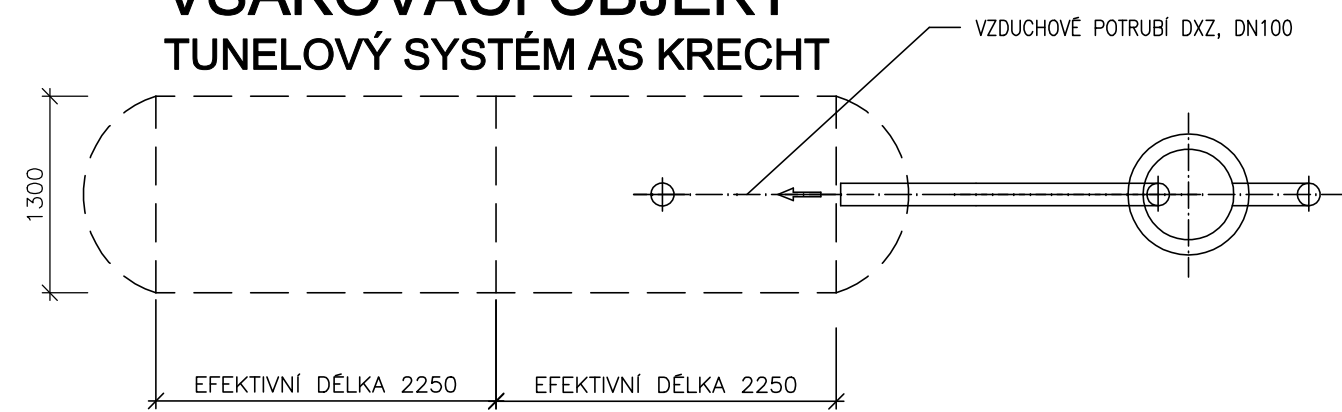

Ved. projektant	Zodp. projektant	Vypracoval	Ing. Zbyněk Jablonka projekční a inženýrská činnost stavby zdravotnětechnické a vodohospodářské Spolková 2, 312 00, Plzeň – Lobzy IČ: 72228512 e-mail: zbynek@jablonka.eu tel: 736 268 489	
	Ing. Jablonka	Ing. Jablonka		
Investor	Město Planá, náměstí Svobody 1, 348 15 Planá			
Stavba – objekt SOCIÁLNÍ ZAŘÍZENÍ KOUPALIŠTĚ PLANÁ pozemky p.č. 3136/2, 3136/4 a 3124/2, k.ú. Planá u Mariánských Lázní			Formát – A4	Stupeň
			A3	DPS
			Datum	Číslo zakázky
			únor 2015	15011
			Měřítko	Č. výkresu
Obsah	D.1.4.e ZAŘÍZENÍ ZDRAVOTNĚ TECHNICKÝCH INSTALACÍ vsakovací objekt		1:50	15011/7