

KATASTRÁLNÍ ÚZEMÍ
POVRCH ÚZEMÍ
VZDÁLENOST objektů

Planá	
zeleň	
	48,00

vodovodní přípojka
podélný profil

MĚŘÍTKO 1:500

KÓTA UPRAVENÉHO TERÉNU

HLOUBKA VÝKOPU


KÓTA DŇA POTRUBÍ

STANIČENÍ [Km],[m]

SKLON [promile] – DĚLKA [m]
DN [mm] – MATERIÁL – DĚLKA [m]
uložení

stávající
objekt
AŠ s vyp.

navržený
objekt

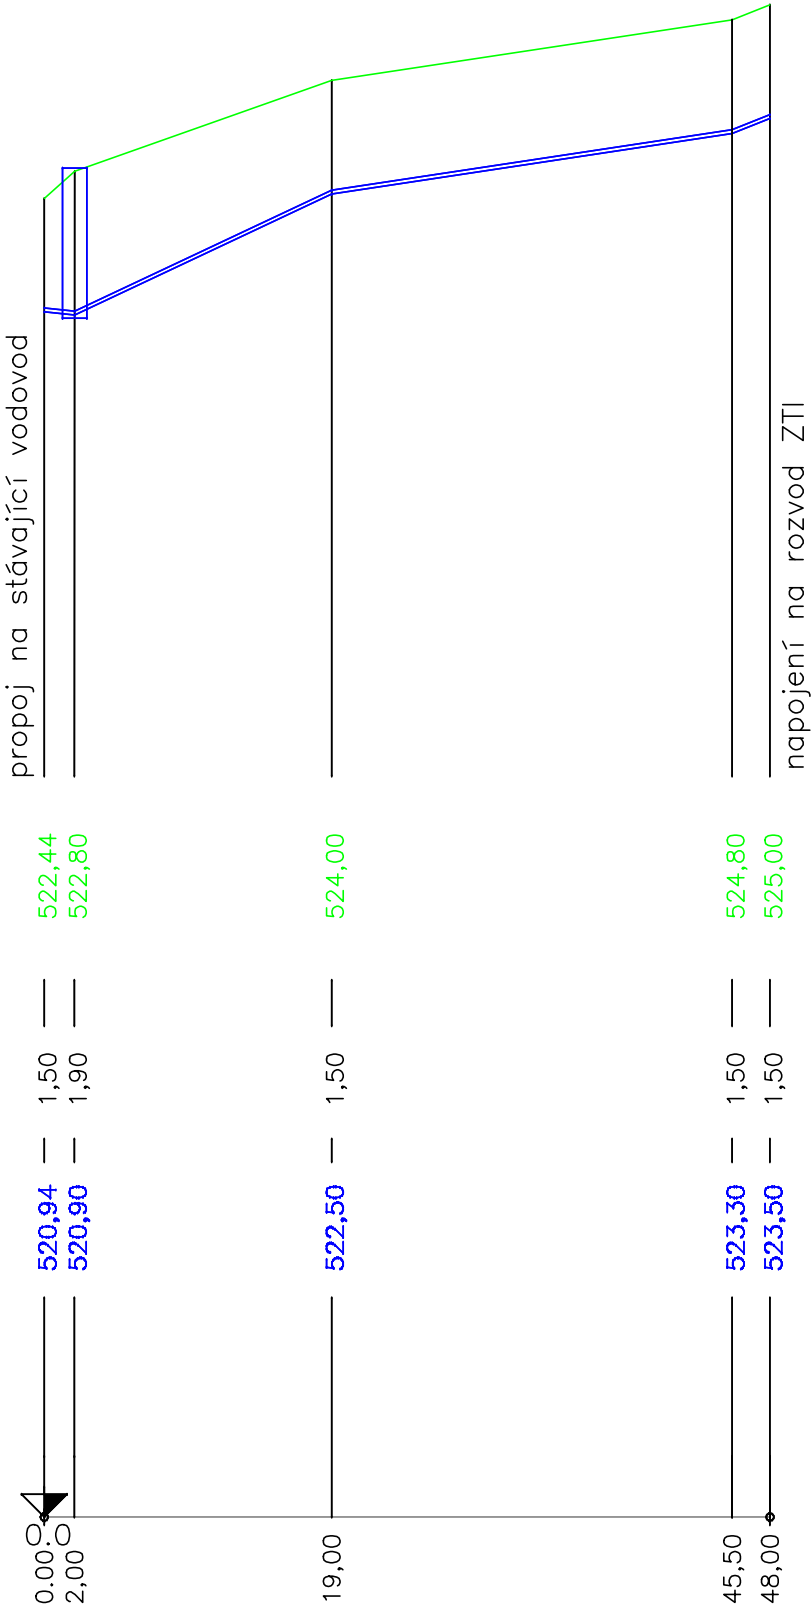

20,00–2,00

147,00 – 17,00	34,50 – 26,50
d50 – HDPE PN16 – 48,00	
písek	