


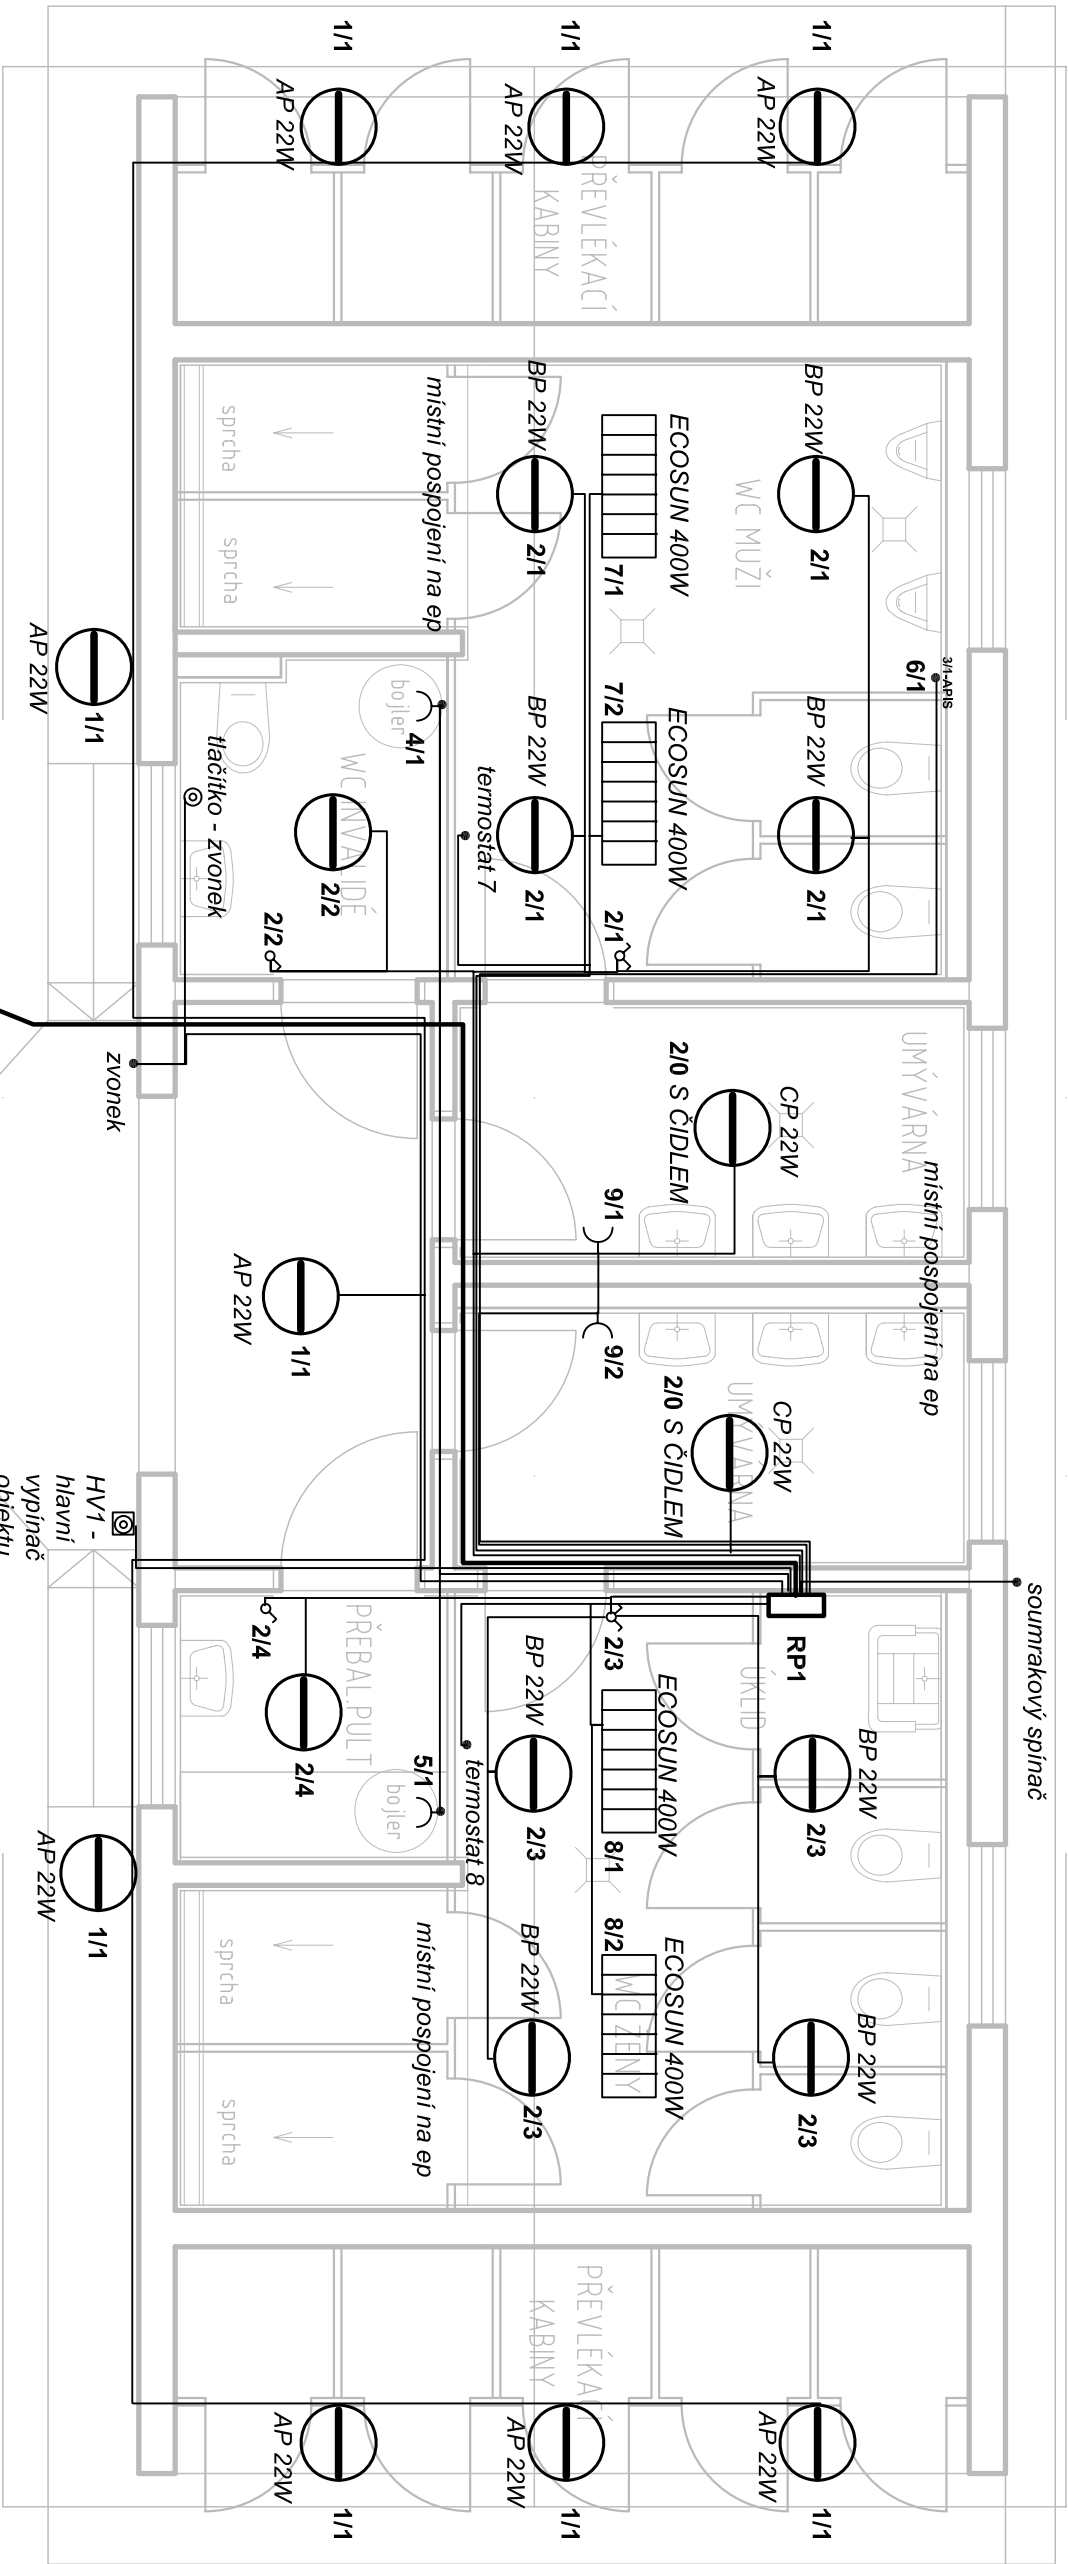

LEGENDA:

zásuvka 16A / 230V
číslo obvodu / číslo zásuvky

vypínač řazení 1
číslo obvodu / číslo spínače

vypínač řazení 5

tláčítko řazení 1/0

světlo dle popisu a výběru Investora

vývod pro zařízení dle popisu

kabelové vedení - zásuvkové CYKY 3x2,5

kabelové vedení - světelné CYKY 3x1,5
nebo dle popisu

sdrúžené kabelové vedení

HLAVNÍ PŘÍVOD CYKY 5x16
kabelovou rýhou 35/80cm v zemi -
viz koordináční situace stavby -
napojení na stávající smýčku přes
T-spojku Raychem v zemi
v souběhu zemnič FeZN 10 mm -
propojit s uzemňovací soustavou
objektu a přípojnicí EP- vodičem PE

Ochrana samočinným odpojením od zdroje
Napětí: 3+PE+N, 50 Hz, 400 V, TN-S
Před započetím zemních prací vytyčit a navržené sítě!
Prostupové chráněčky koordinovat ve stavební části!
popis viz technická zpráva

Ing. Petr Leitl - elektroprojekce			IČO 671 34 041	
Pod Vrchem 16, 312 04 Plzeň			Tel.603 223 618	
zodp. projektant Ing. Petr Leitl	kreslil Ing. Petr Leitl			
Investor Město Planá, nám. Svobody 1, 34815, Planá				
stavební úřad Planá	kraj Plzeňský	obec Planá		
SOCIÁLNÍ ZAŘÍZENÍ KOUPALIŠTĚ PLANÁ poz. p.č. 3136/2, 3136/4 a 3124/2 k.ú. Planá u M. L.			číslo zakázky 2015-01-07	
D.1.4.g - ZAŘÍZENÍ SILNPROUDÉ ELEKTROTECHNIKY			datum 1/2015	
			mřítko 1 : 50	
INSTALACE 1NP			číslo přílohy 3	