



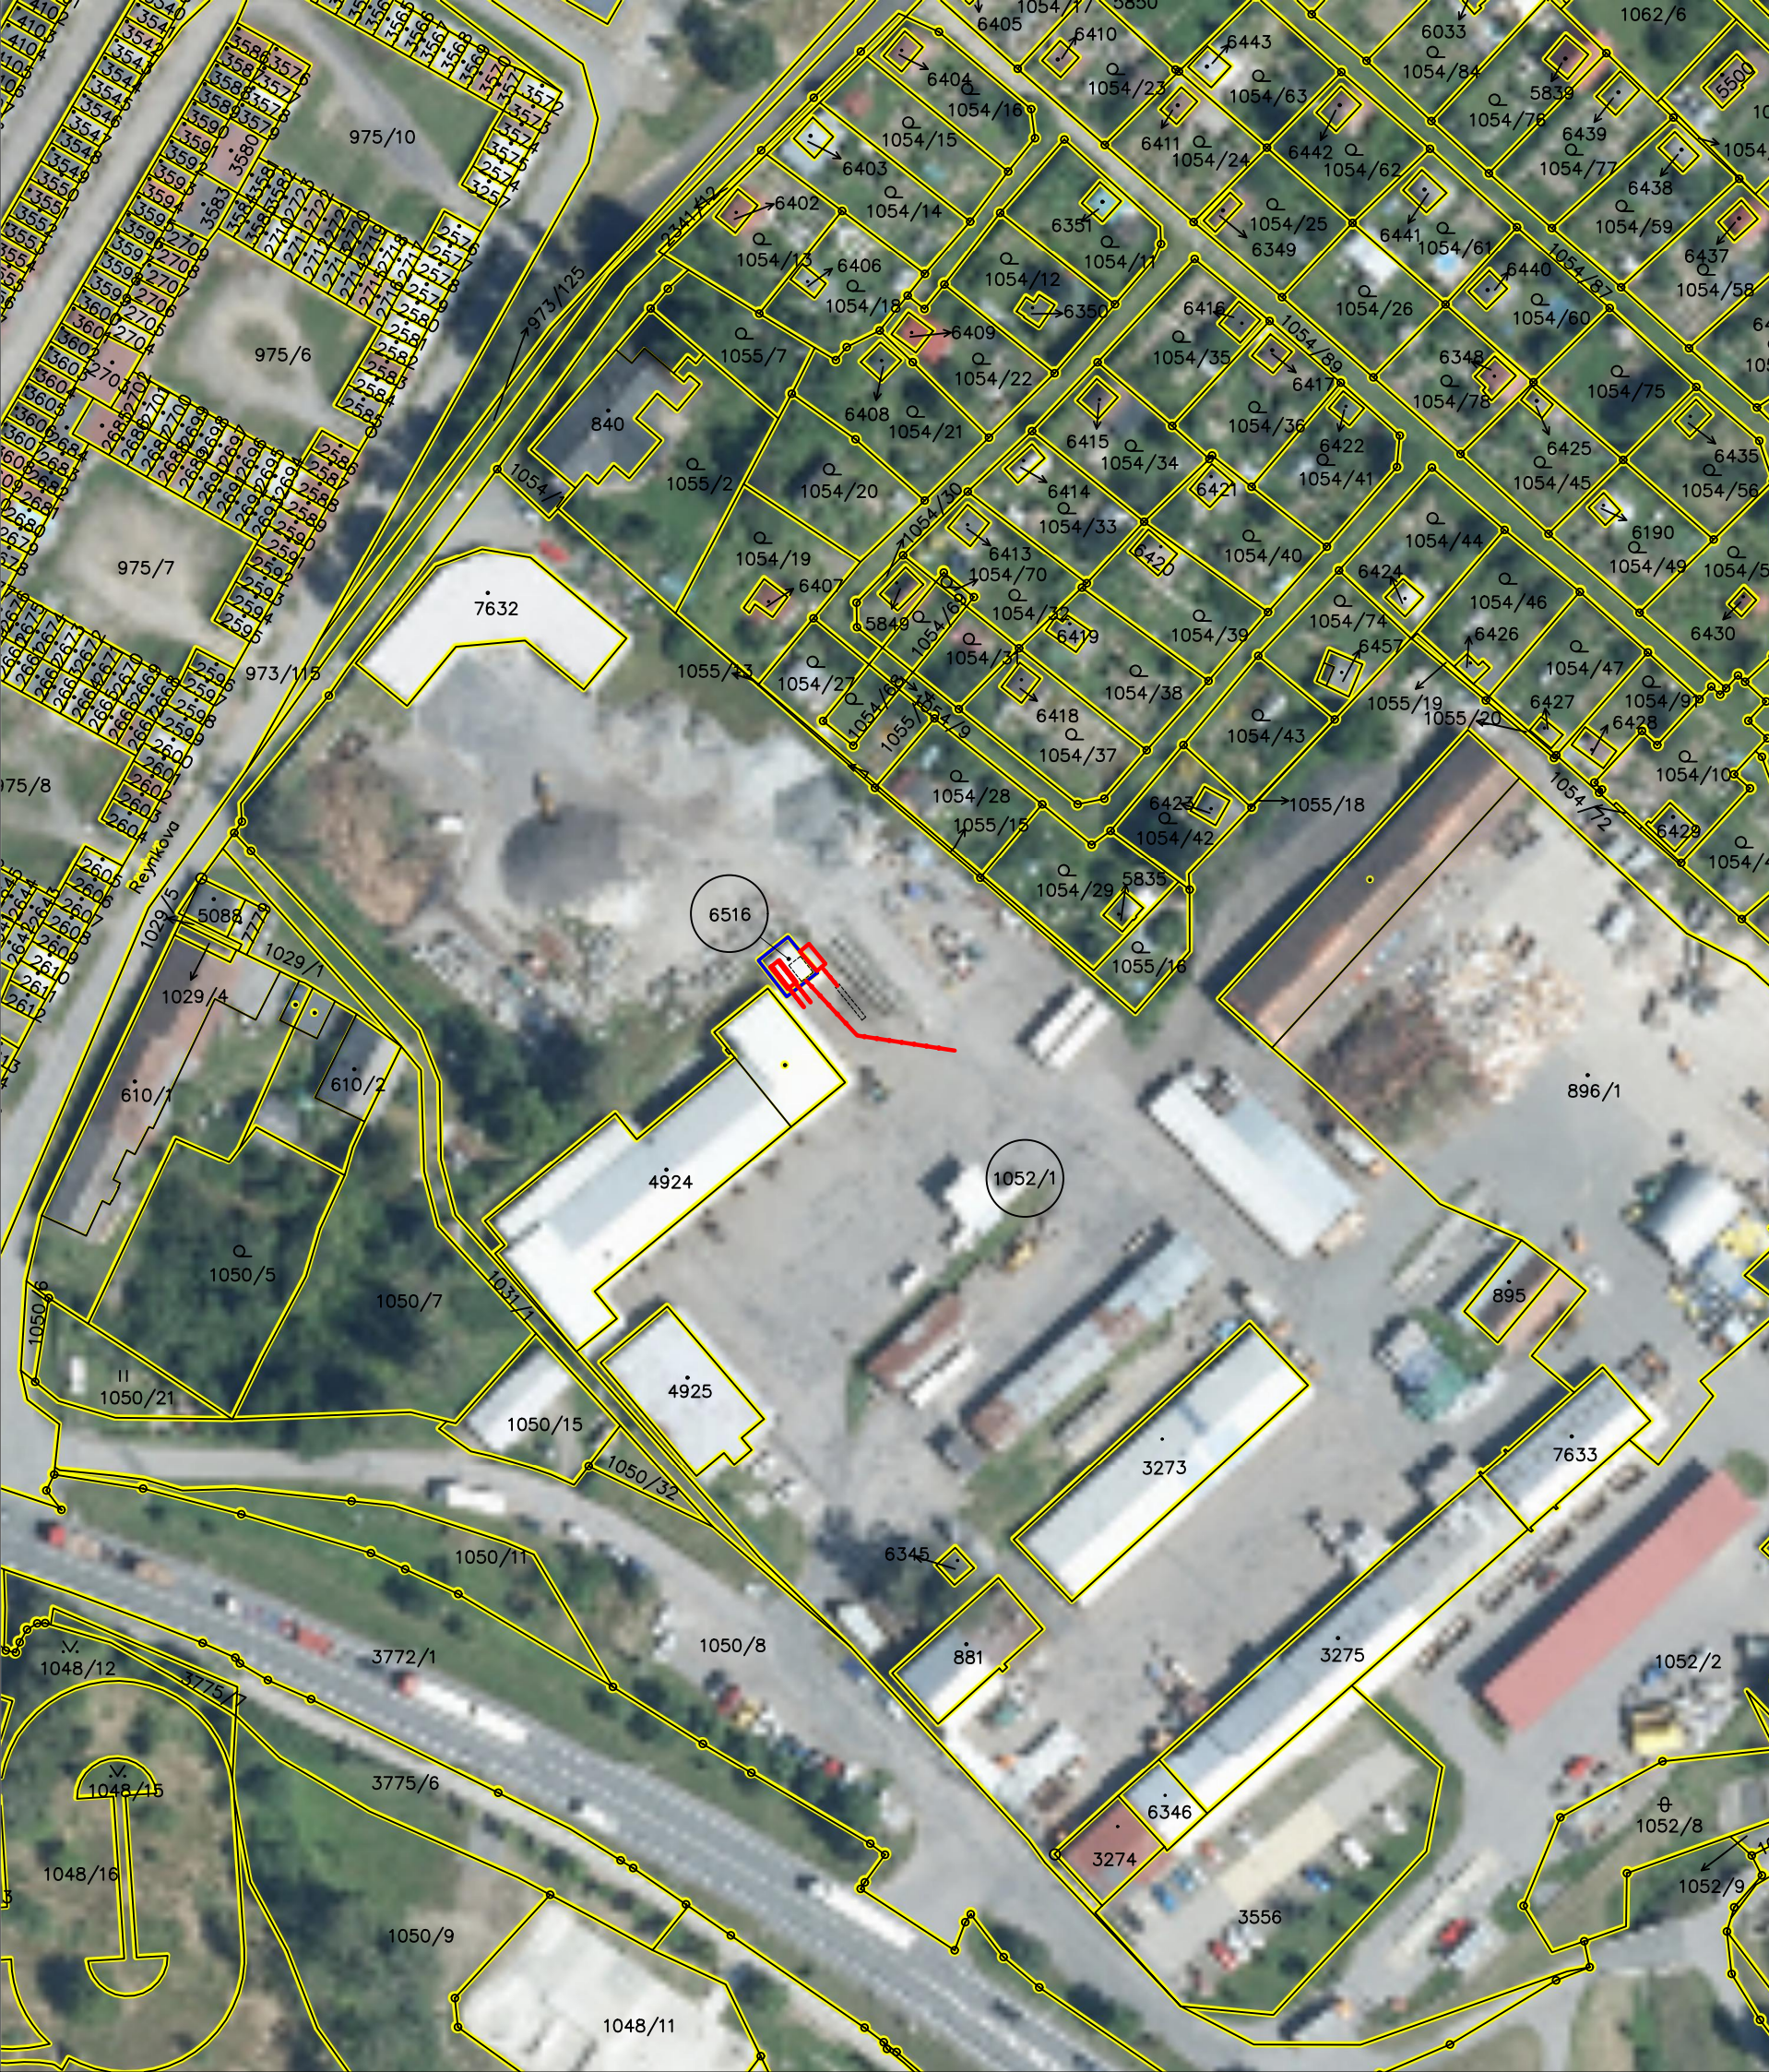

LEGENDA:

- | | |
|---|---|
|  | rušené části, objekty, potrubí |
| | rušená technologie je umístěna v provozním objektu na č.parc. st. 6516 v kú. Havlíčkův Brod |
|  | hranice KN |

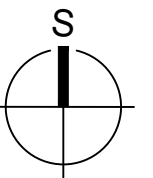

VYPRACOVAL: MARTA NOVOTNÁ		MARTA NOVOTNÁ U NOVÉ SILNICE 3732 580 01 HAVLÍČKŮV BROD tel. 608 580 690 IČ: 71770526 e-mail: info@martanovotna.cz	
INVESTOR: TECHNICKÉ SLUŽBY HAVLÍČKŮV BROD NA VALECH 3523, 580 01 HAVLÍČKŮV BROD IČ: 70188041			
MÍSTO STAVBY: Č.PARC. 1052/1, ST. 6516 KÚ. HAVLÍČKŮV BROD		DATUM: DUBEN 2026	
		STUPEŇ: PDPS	
NÁZEV STAVBY: Odstranění stávajícího čistícího zařízení v areálu Technických služeb Havlíčkův Brod		ZAKÁZKOVÉ ČÍSLO: 01/2025	
		MĚŘITKO: 1:1000	Č.VÝKRESU: C.01
VÝKRES: SITUAČNÍ VÝKRES ŠIRŠÍCH VZTAHŮ			