



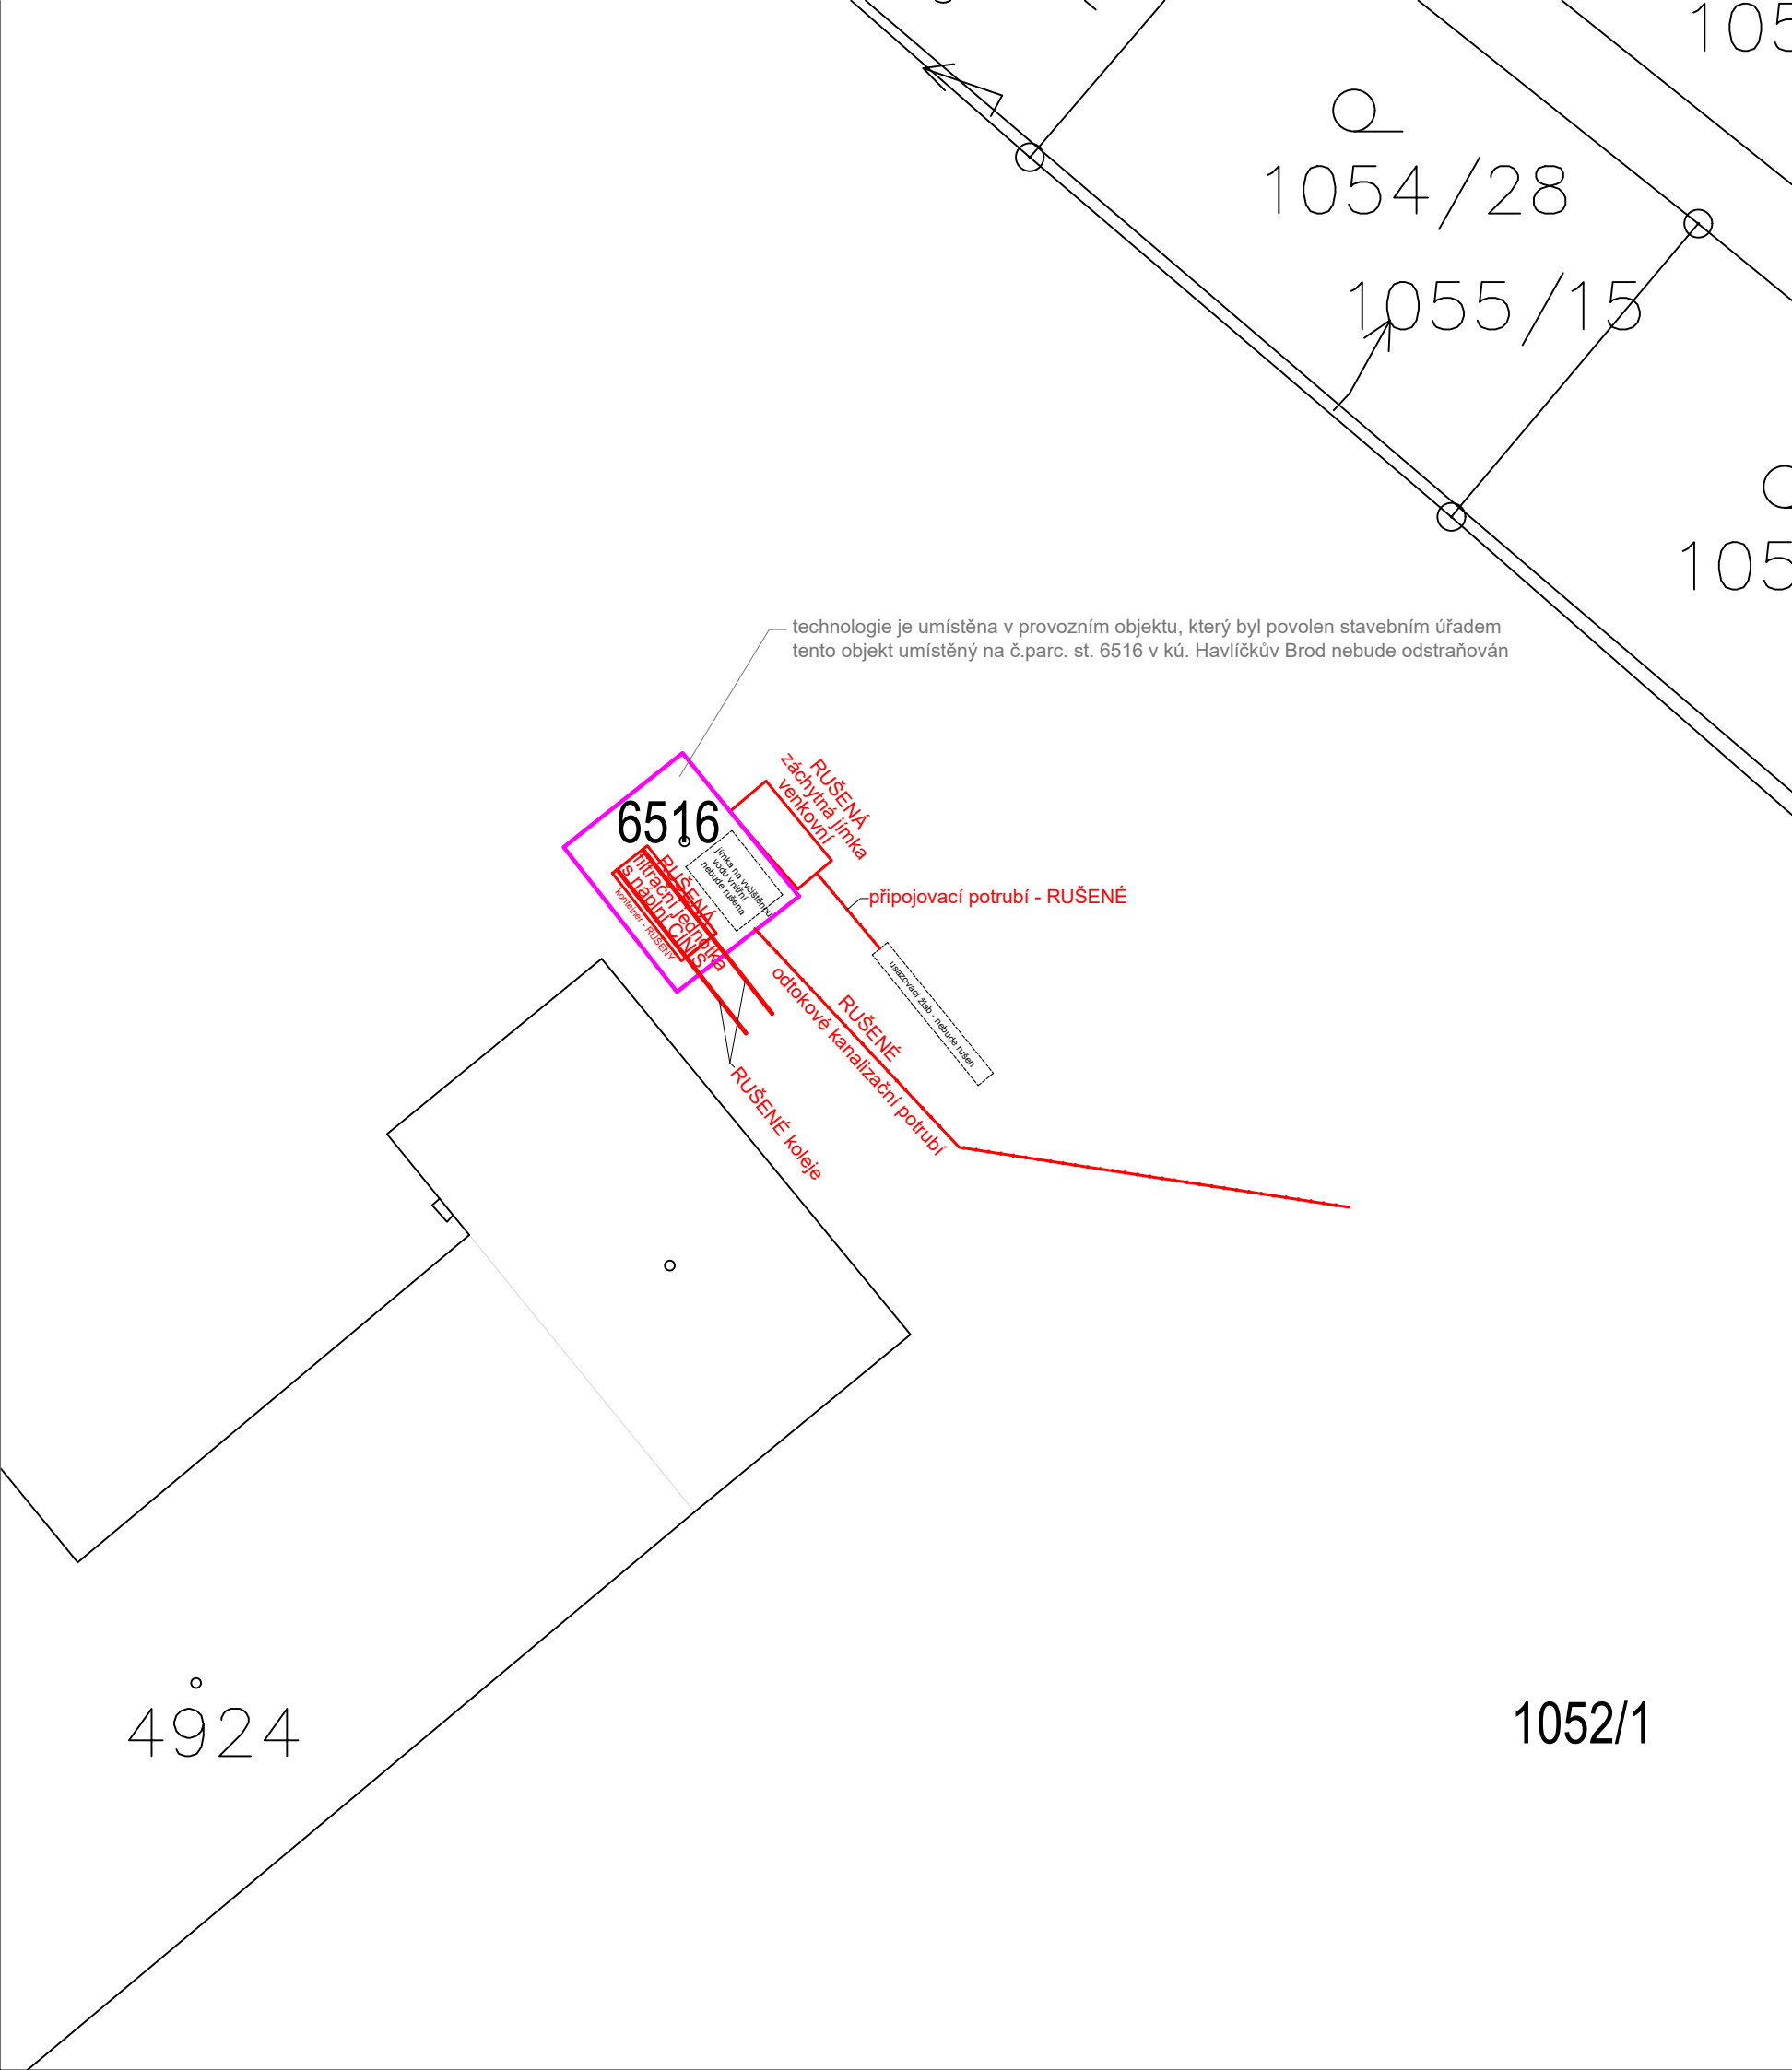

LEGENDA:

- rušené části, objekty, potrubí
- rušená technologie je umístěna v provozním objektu na č.parc. st. 6516 v kú. Havlíčkův Brod
- hranice KN

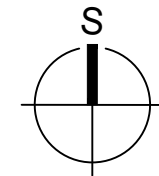

VYPRACOVAL: MARTA NOVOTNÁ	MARTA NOVOTNÁ U NOVÉ SILNICE 3732 580 01 HAVLÍČKŮV BROD tel. 608 580 690 IČ: 71770526 e-mail: info@martanovotna.cz	
INVESTOR: TECHNICKÉ SLUŽBY HAVLÍČKŮV BROD NA VALECH 3523, 580 01 HAVLÍČKŮV BROD IČ: 70188041		
MÍSTO STAVBY: Č.PARC. 1052/1, ST. 6516 KÚ. HAVLÍČKŮV BROD	DATUM: DUBEN 2026	
	STUPEŇ: PDPS	
NÁZEV STAVBY: Odstranění stávajícího čistícího zařízení v areálu Technických služeb Havlíčkův Brod	ZAKÁZKOVÉ ČÍSLO: 01/2025	
	MĚŘÍTKO: 1:250	Č.VÝKRESU: C.02
VÝKRES: KATASTRÁLNÍ SITUAČNÍ VÝKRES		