



DETAIL BEZBARIÉROVÉ ÚPRAVY OBRUBNÍKU V MÍSTĚ SJEZDU


PÜDORYS

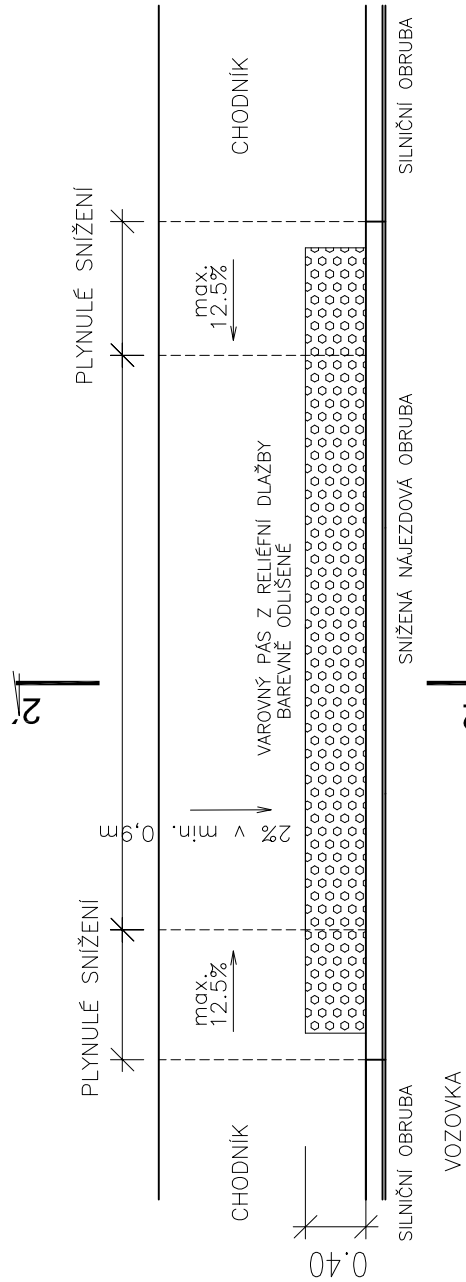



POHLED

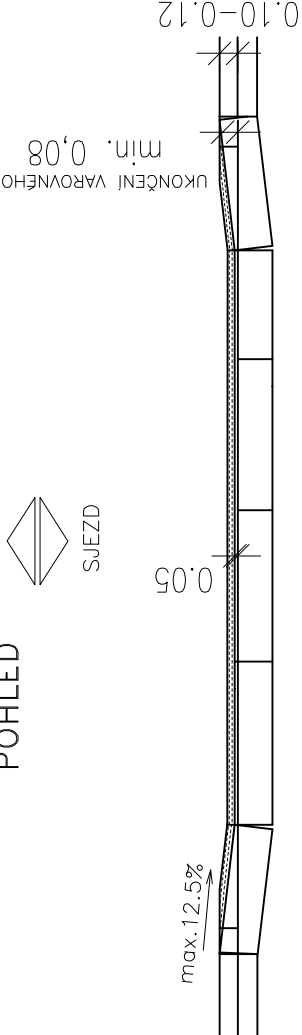


ŘEZ CHODNÍKEM S PŘÍLEHLOU ZÁSTAVBOU

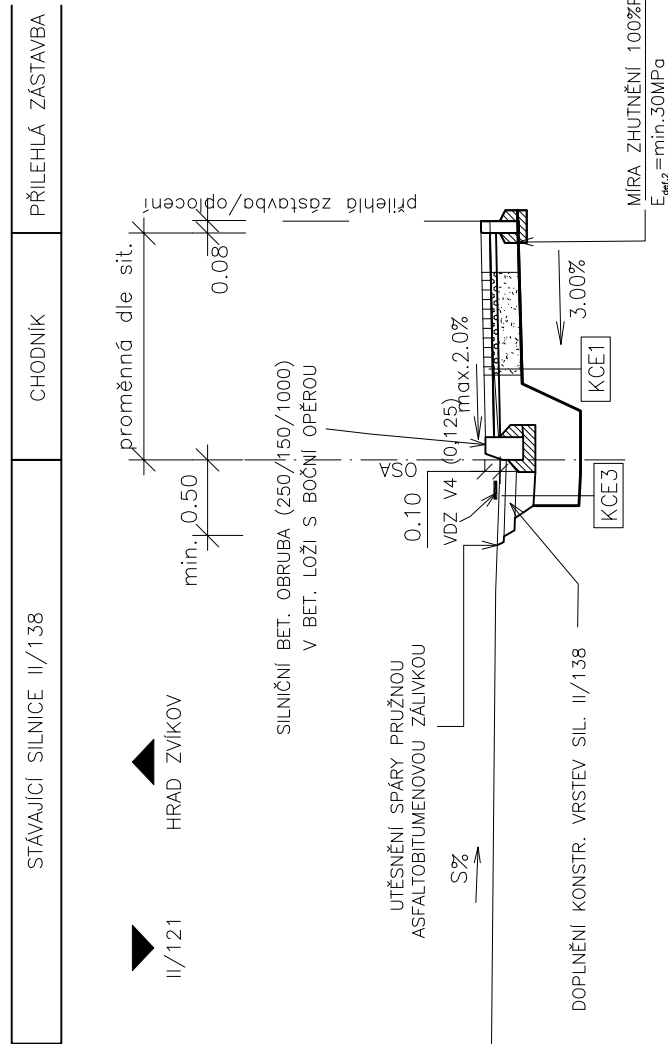


ŘEZ SJEZDEM

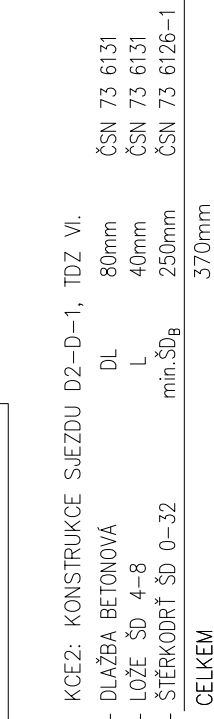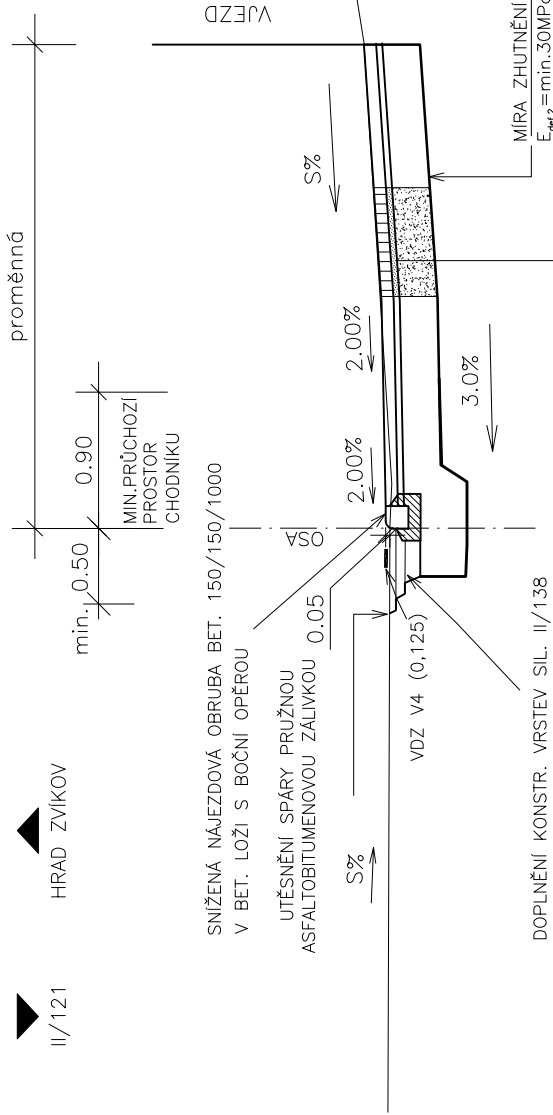

ROZŠÍŘENÍ SILNICE II/138

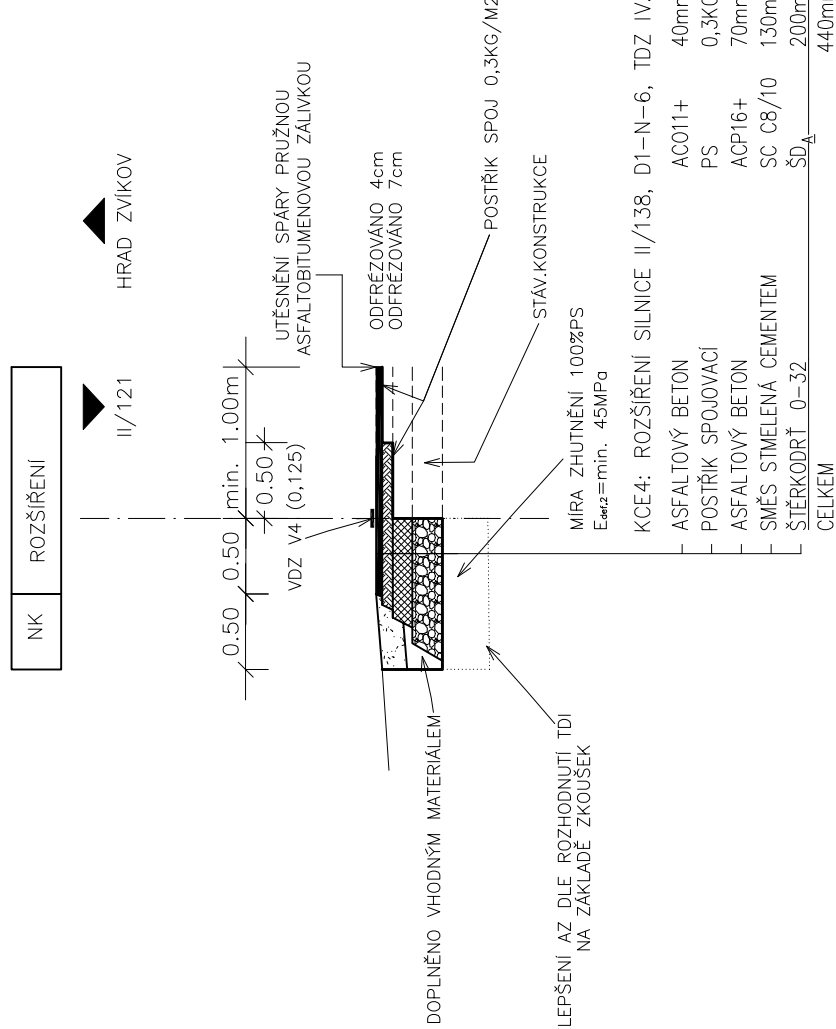

ŘEZ CHODNÍKEM BEZ PŘÍLEHLÉ ZÁSTAVBY

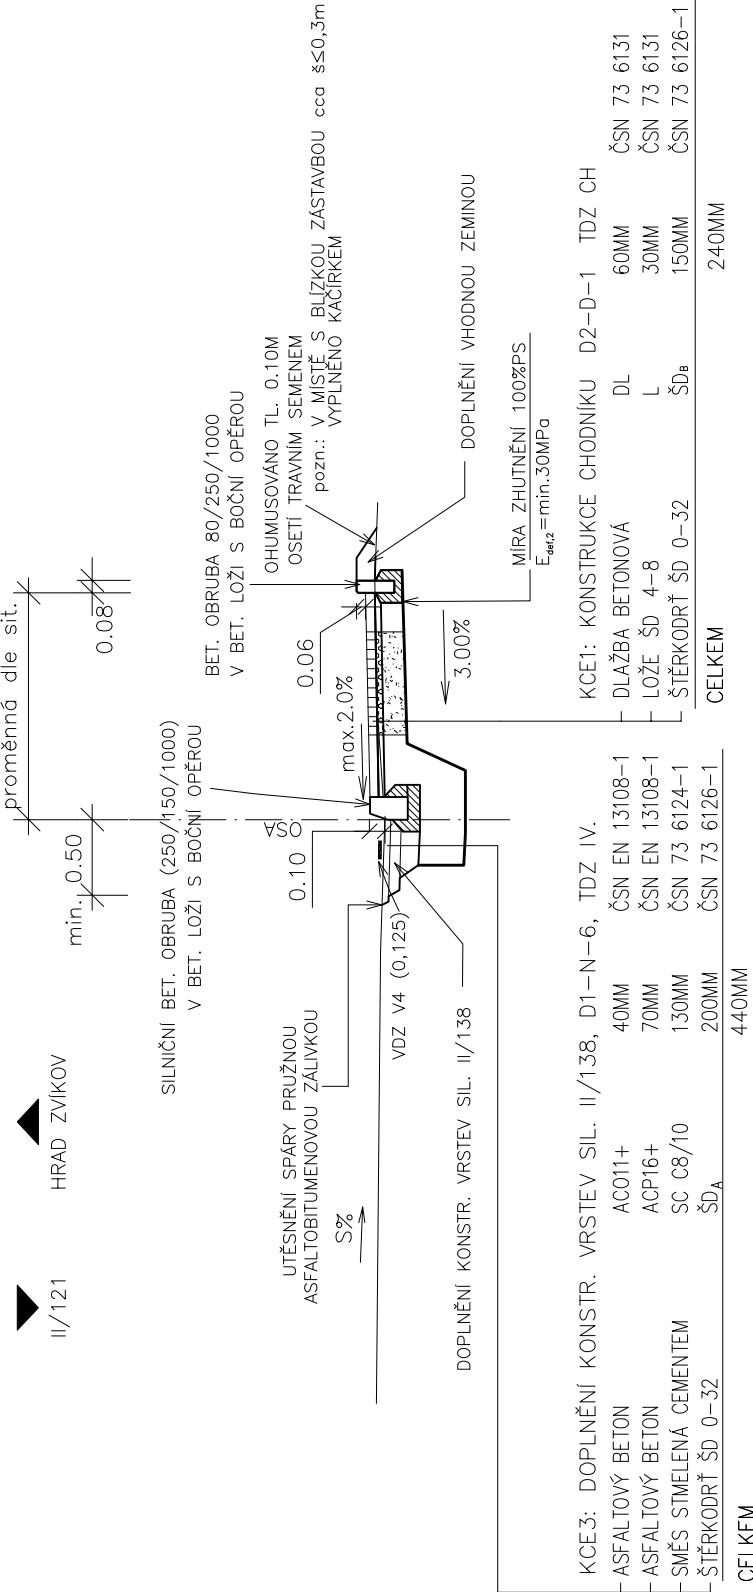

PROJEKCE DOPRAVNÍCH STAVEB



Budovcova 2530, 397 01 Písek

3xA4	katastrální území:	Zvíkovské Podhradí
------	--------------------	--------------------

Rozšíření silnice II/138 a výstavba chodníku na p.č. 219/2 v obci Zvíkovské Podhradí

Vzorové příčné řezy

Naši společenosti byl udělen certifikát systému řízení dle ČSN EN ISO: 9001:2001 a EN ISO: 14001:2004