


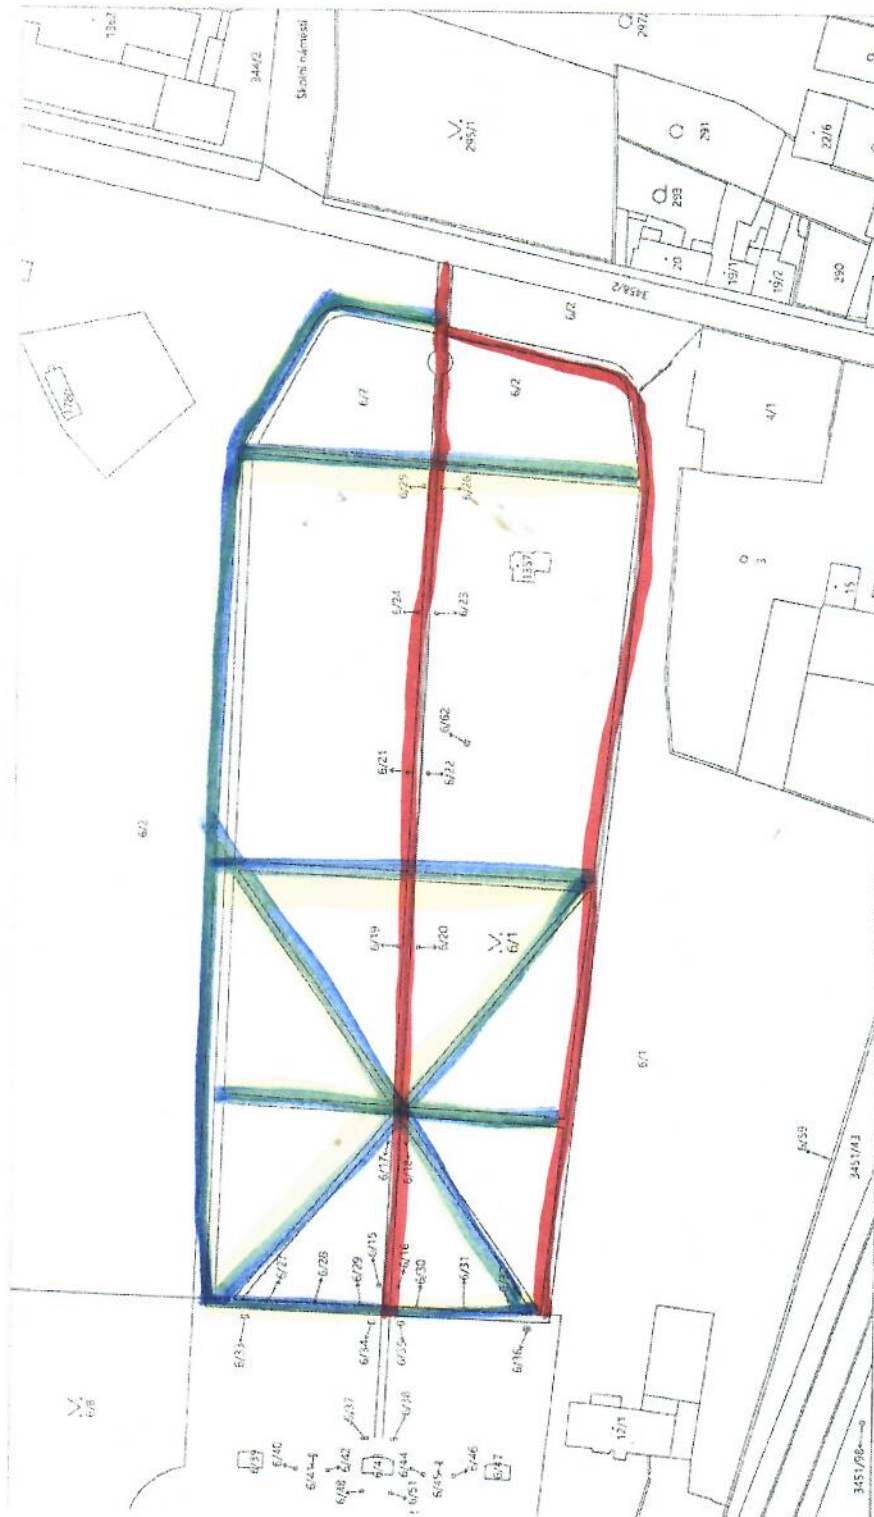

LEGENDA

- NAVROVANÁ CESTA
- HRANICE ŘEŠENÉHO ÚZEMÍ

VED. PROJEKTANT: Ing. arch. M. Zimka
 PROJEKTANT: M. Křelovský
 KONTROLOVAL: Ing. J. Křelovský
 INVESTOR: Město Lysá nad Labem, Husovo náměstí 23
 MÍSTO STAVBY: Zámecký park nad Labem, p. o. č. 6/1 a 6/2
 FORMÁT: A3

I. ETAPA
 II. ETAPA