


SITUACE

M 1:250

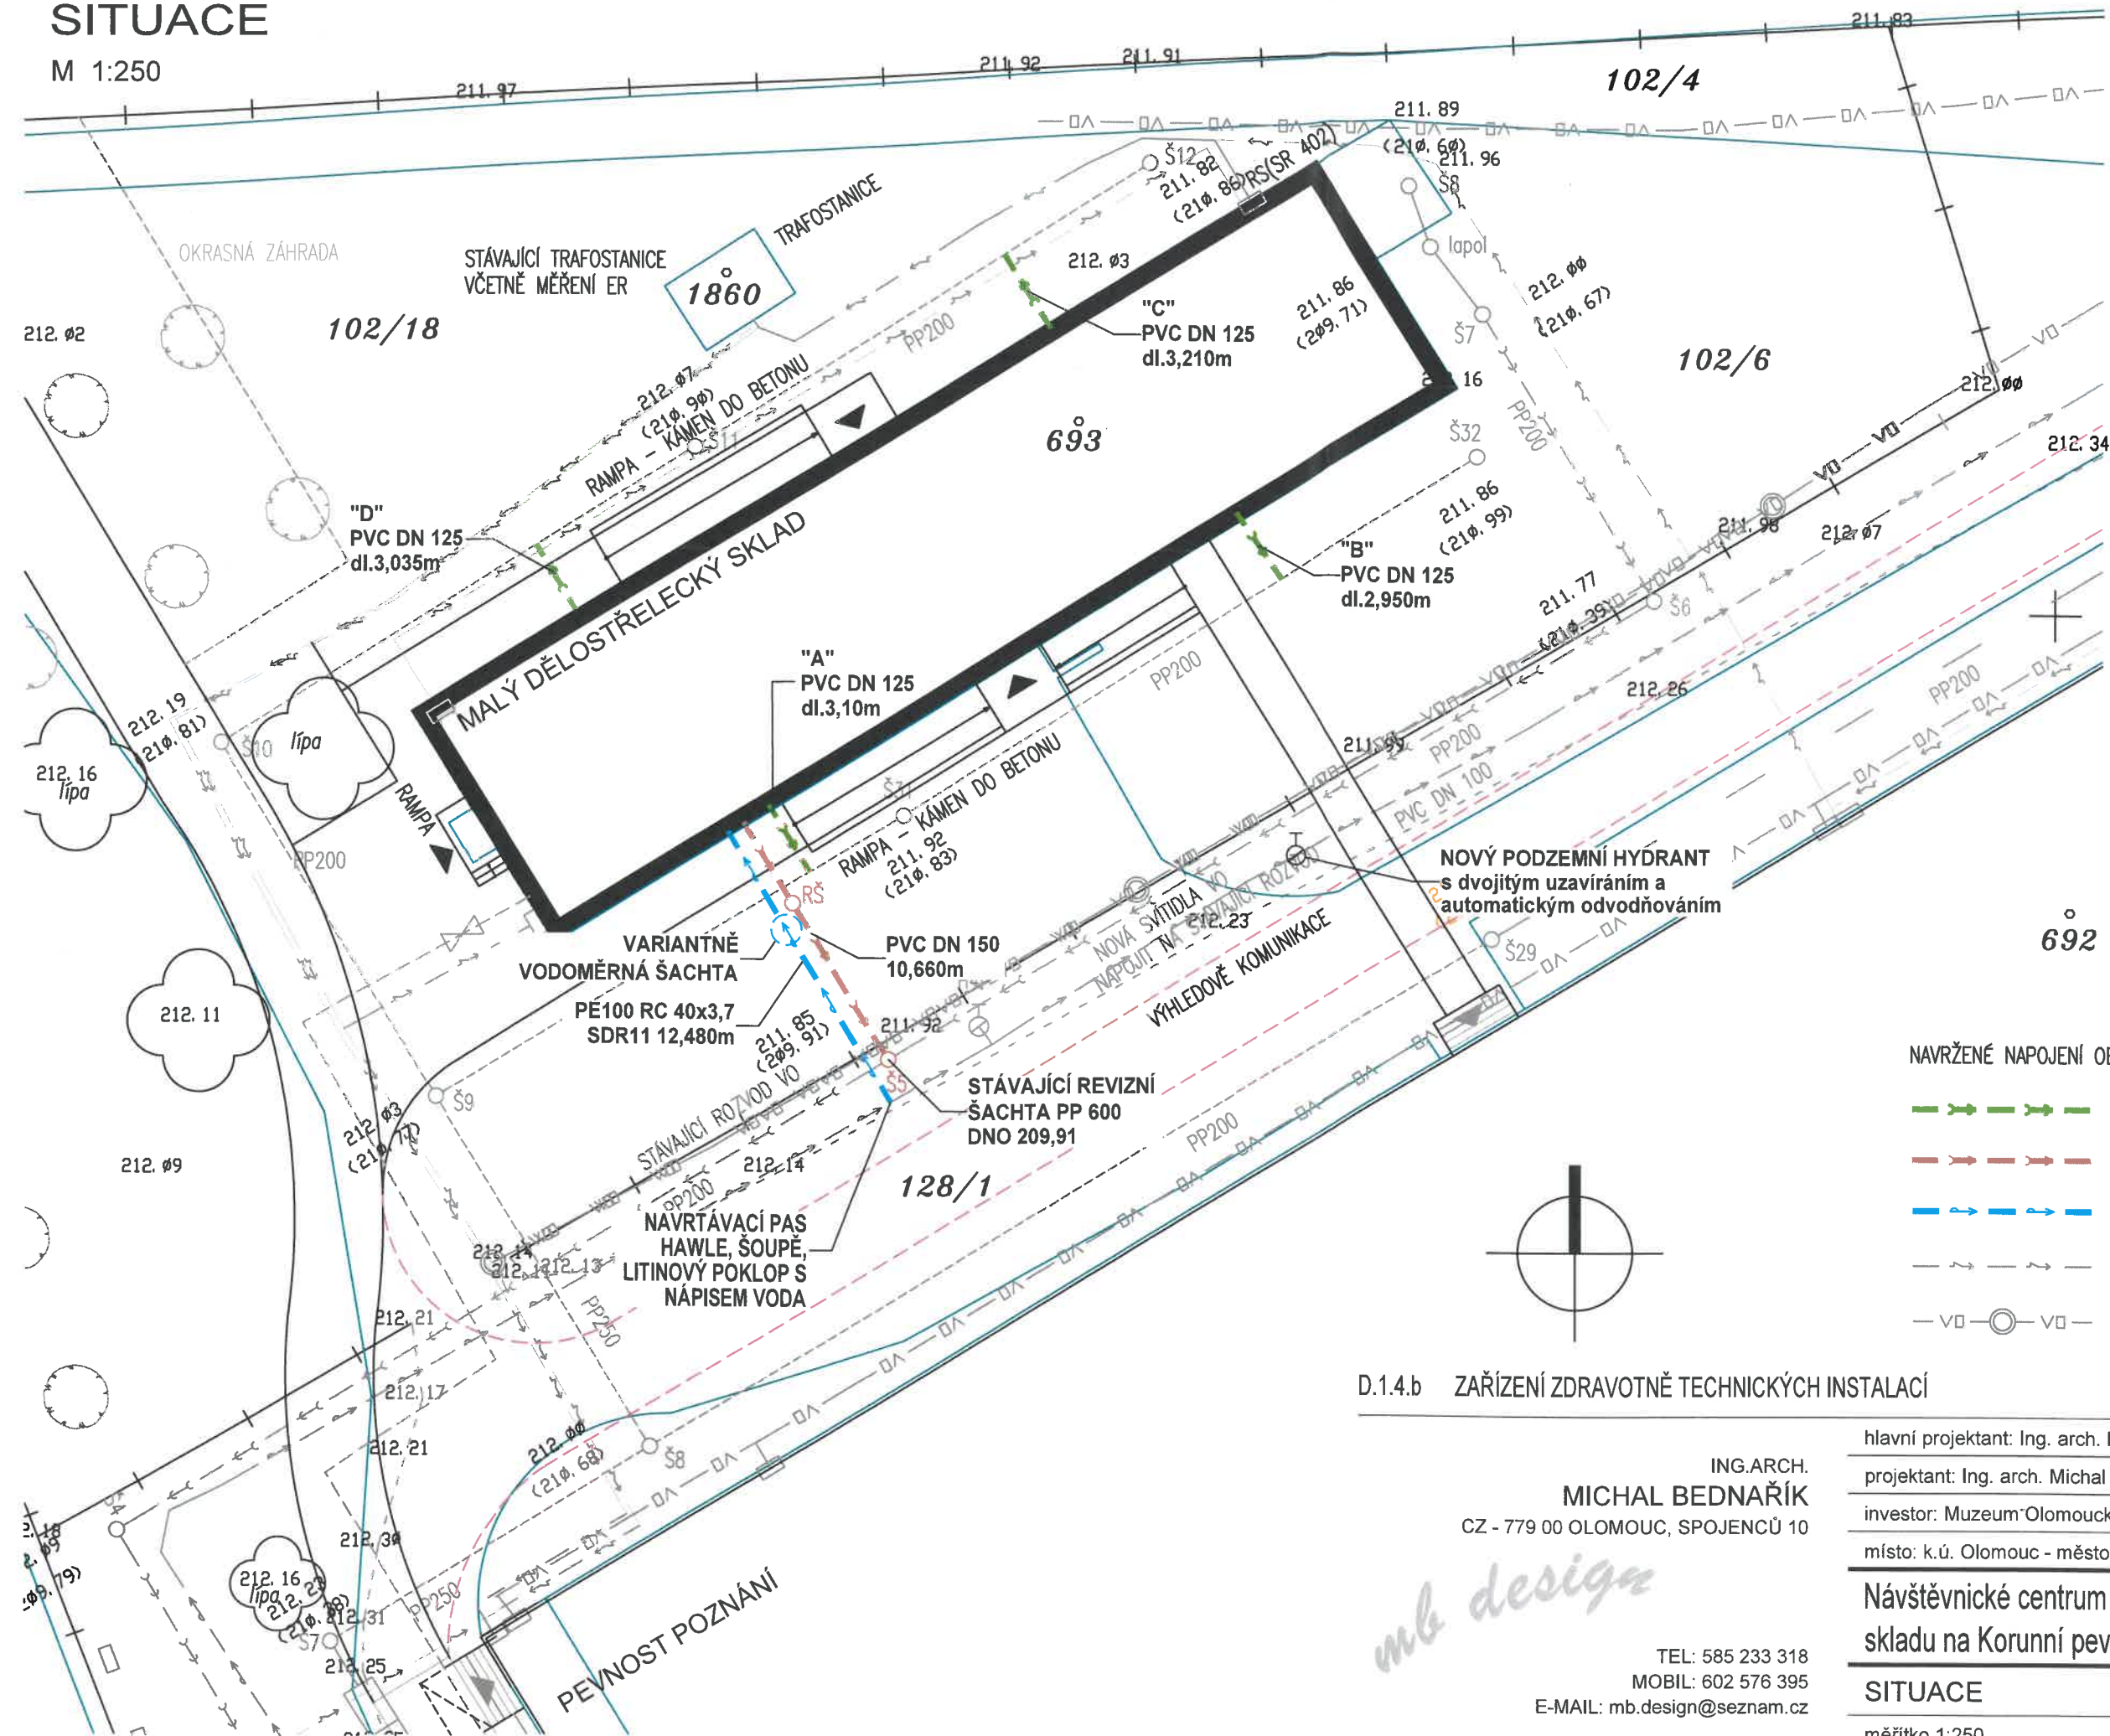

LEGENDA:

- HRANICE PARCEL
- 693 ČÍSLA PARCEL
- ŘEŠENÝ STAVEBNÍ OBJEKT
- KOMUNIKACE – VÝHLED

LEGENDA SÍTÍ:

- STÁVAJÍCÍ SÍTĚ :
- STÁVAJÍCÍ DEŠŤOVÁ KANALIZACE
 - STÁVAJÍCÍ SPLAŠKOVÁ KANALIZACE
 - STÁVAJÍCÍ STL PLYNOVOD
 - STÁVAJÍCÍ VODOVOD
 - STÁVAJÍCÍ DISTRIBUČNÍ ROZVOD NN
 - STÁVAJÍCÍ TELEFONNÍ KABEL
 - STÁVAJÍCÍ ROZVOD VO
 - STÁVAJÍCÍ HORKOVOD

NAVŘZENÉ NAPOJENÍ OBJEKTU K AREÁLOVÝM ZREALIZOVANÝM SÍTÍM :

- NAPOJENÍ – DEŠŤOVÁ KANALIZACE PVC DN125
- NAPOJENÍ – SPLAŠKOVÁ KANALIZACE PVC DN150
- NAPOJENÍ – VODA DN32 (PE100 RC 40x3,7 SDR11)
- ROZVOD NN – CYKY–J 5x16
- ROZVOD VO – CYKY–J 5x25

D.1.4.b ZAŘÍZENÍ ZDRAVOTNĚ TECHNICKÝCH INSTALACÍ

ING.ARCH.
MICHAL BEDNAŘÍK
CZ - 779 00 OLOMOUC, SPOJENCŮ 10

mb design

TEL: 585 233 318
MOBIL: 602 576 395
E-MAIL: mb.design@seznam.cz

hlavní projektant: Ing. arch. Michal Bednařík, ČKA 03306
projektant: Ing. arch. Michal Bednařík, Ing. Yvona Hoppová
investor: Muzeum Olomoucké pevnosti, o.s., Michalská 1141/8, Olomouc
místo: k.ú. Olomouc - město, parc. č. 693, 102/6, 102/18, 128/1

Navštěvnícké centrum – stavební úpravy Malého dělostřeleckého skladu na Korunní pevnůstce v Olomouci