


VODOVOD - PODÉLNÝ ŘEZ NAPOJENÍM - M1:50

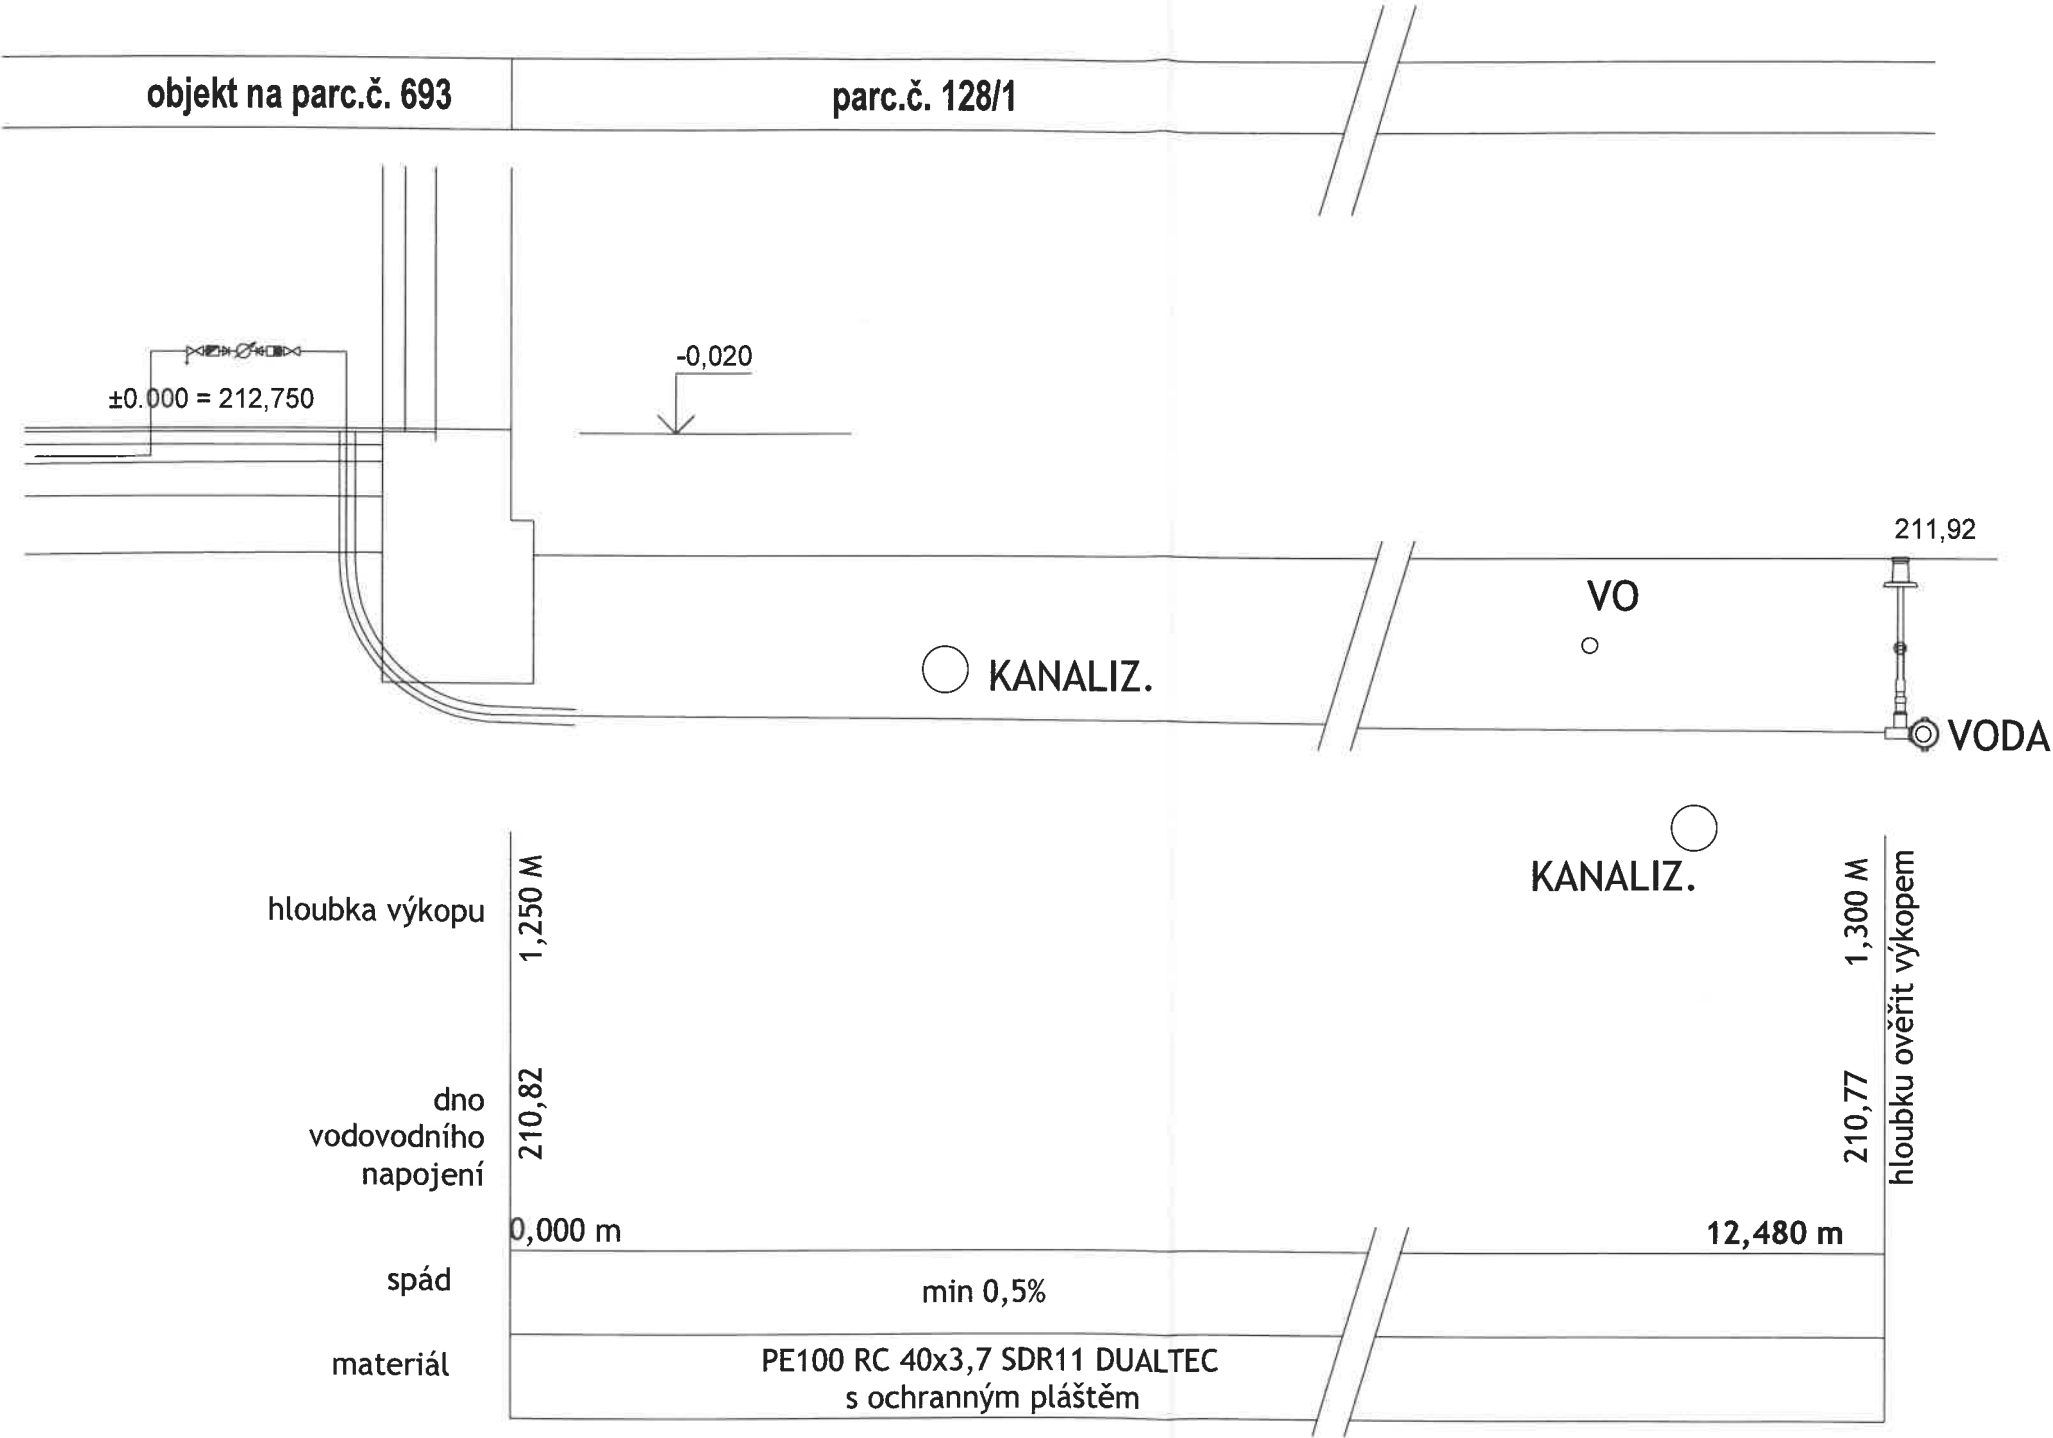

POZN.
VODOVOD BUDE ULOŽEN V PÍSKOVÉM LOŽÍ. PŘI PRŮCHODEM POD ZÁKLADY A V KOMUNIKACI BUDE POTRUBÍ ULOŽENO V PVC D100 CHRÁNIČCE. PŘED ZAHÁJENÍM VÝKOPOVÝCH PRACÍ OHLÁSIT TUTO SKUTEČNOST SPRÁVCŮM SÍTÍ V DANÉM ÚZEMÍ A NECHAT TYTO SÍTĚ ŘÁDNĚ VYTÝČIT. VÝKOPEM OVĚŘIT HLOUBKU ŘÁDU A DLE SKUTEČNÉ HLOUBKY UPRAVIT PROSTUP ZÁKLADOVOU KONSTRUKCÍ.

DÉLKA NAPOJENÍ VODOVODU JE 12,480 M

VODOMĚRNÁ SESTAVA JE UMÍSTĚNA V MÍSTNOSTI 1.17 V 1.NP . VARIANTNĚ UMÍSTĚNÍ V EXTERIÉRU VE VODOMĚRNÉ PLASTOVÉ TYPOVÉ ŠACHTĚ.

D.1.4.b ZAŘÍZENÍ ZDRAVOTNĚ TECHNICKÝCH INSTALACÍ

ING.ARCH. MICHAL BEDNAŘÍK CZ - 779 00 OLOMOUC, SPOJENCŮ 10 <i>mb design</i> TEL: 585 233 318 MOBIL: 602 576 395 E-MAIL: mb.design@seznam.cz	hlavní projektant: Ing. arch. Michal Bednařík, ČKA 03306		
	projektant: Ing. arch. Michal Bednařík, Ing. Yvona Hoppová		
	investor: Muzeum Olomoucké pevnosti, z.s., Sokolská 536/22, 779 00 Olomouc		
	místo: k.ú. Olomouc - město, parc. č. 693, 102/6, 102/18, 128/1		
	Návštěvnícké centrum – stavební úpravy Malého dělostřeleckého skladu na Korunní pevnůstce v Olomouci		
VODOVOD - PODÉLNÝ ŘEZ NAPOJENÍM		č. výkresu: D.1.4.b.6	
měřítko: 1:50		stupeň: DPS	
		datum: 05/2024	