


SPLAŠKOVÁ KANALIZACE - PODÉLNÝ ŘEZ NAPOJENÍM - M 1:50

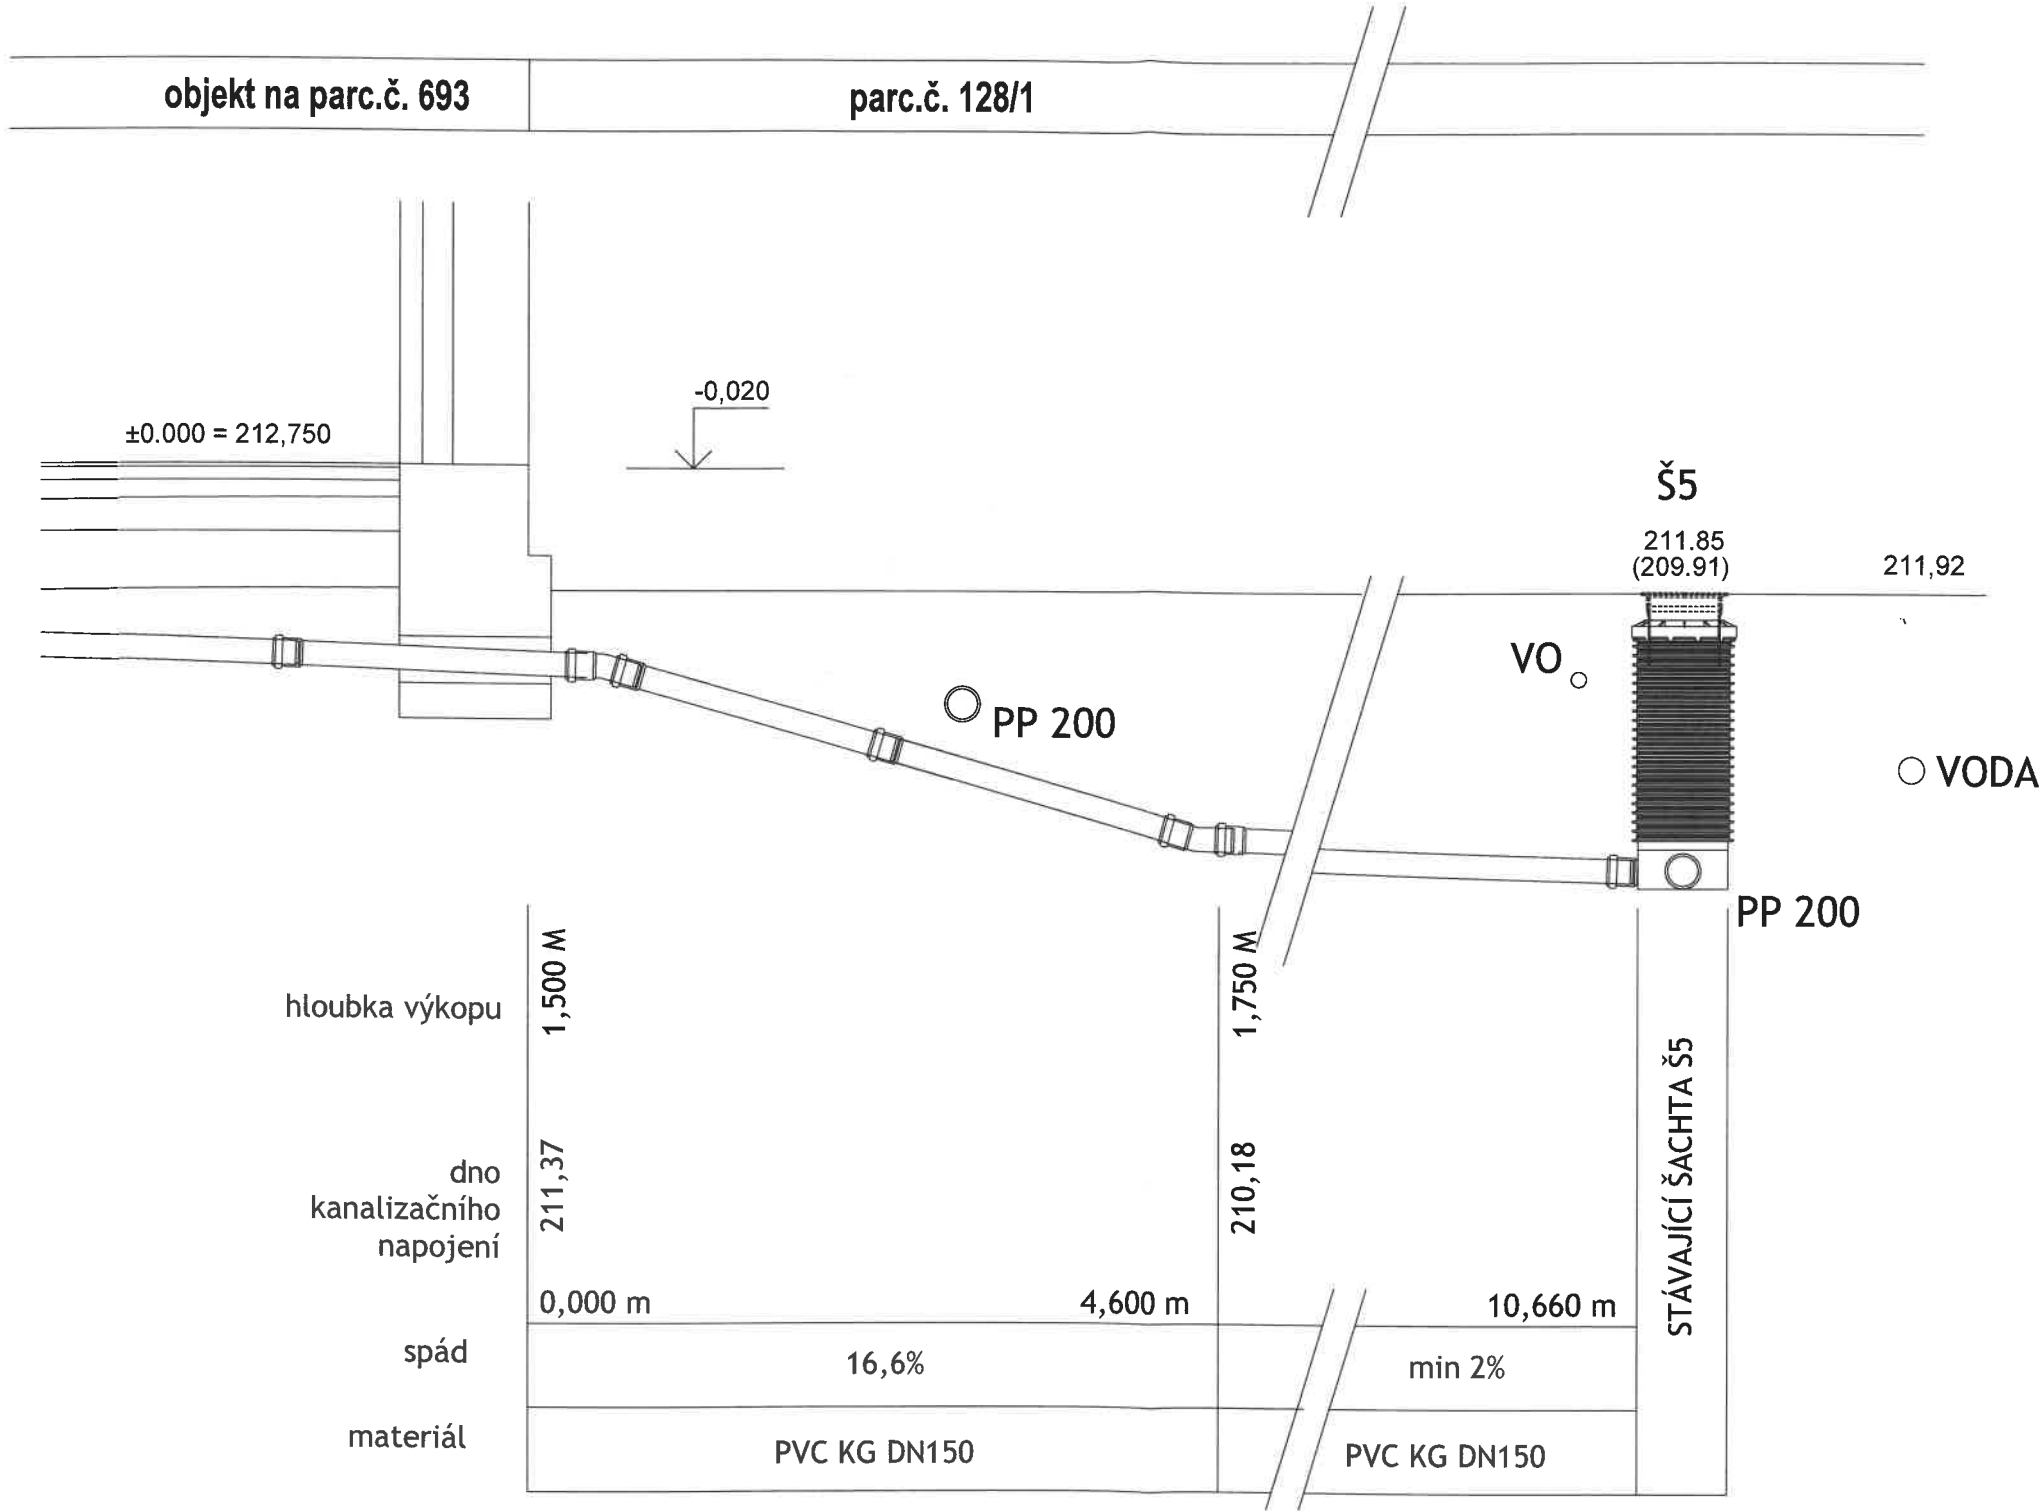

NAPOJENÍ BUDE ULOŽENA V PÍSKOVÉM LOŽI MIN. TL. 100 MM. PŘED ZAHÁJENÍM VÝKOPOVÝCH PRACÍ OHLÁSIT TUTO SKUTEČNOST SPRÁVCŮM SÍTÍ V DANÉM ÚZEMÍ A NECHAT TYTO SÍTĚ ŘÁDNĚ VYTÝČIT. SPÁD NAPOJENÍ UPRAVIT DLE HLOUBKY STÁVAJÍCÍ ŠACHTY SPLAŠKOVÉ KANALIZACE. DLE SKUTEČNÉHO STAVU BUDE UPRAVENA I HLOUBKA LEŽATÉ KANALIZACE

DÉLKA NAPOJENÍ SPLAŠKOVÉ KANALIZACE JE 10,660 M

Použité normy : ČSN EN 858-2, ČSN EN 12056, ČSN 734108, ČSN 730873, Zák.č. 258/2000 sb., Zák.č. 361/2000 sb.

D.1.4.b ZAŘÍZENÍ ZDRAVOTNĚ TECHNICKÝCH INSTALACÍ

ING.ARCH. MICHAL BEDNAŘÍK CZ - 779 00 OLOMOUC, SPOJENCŮ 10 mb design TEL: 585 233 318 MOBIL: 602 576 395 E-MAIL: mb.design@seznam.cz	hlavní projektant: Ing. arch. Michal Bednařík, ČKA 03306		
	projektant: Ing. arch. Michal Bednařík, Ing. Yvona Hoppová		
	investor: Muzeum Olomoucké pevnosti, z.s., Sokolská 536/22, 779 00 Olomouc		
	místo: k.ú. Olomouc - město, parc. č. 693, 102/6, 102/18, 128/1		
Návštěvníké centrum – stavební úpravy Malého dělostřeleckého skladu na Korunní pevnůstce v Olomouci			
SPLAŠKOVÁ KANALIZACE PODÉLNÝ ŘEZ NAPOJENÍM			č. výkresu: D.1.4.b.8
měřítko: 1:50		stupeň: DPS	datum: 05/2024