



DEŠŤOVÁ KANALIZACE - PODÉLNÉ ŘEZY NAPOJENÍ A,B - M 1:50

napojení A

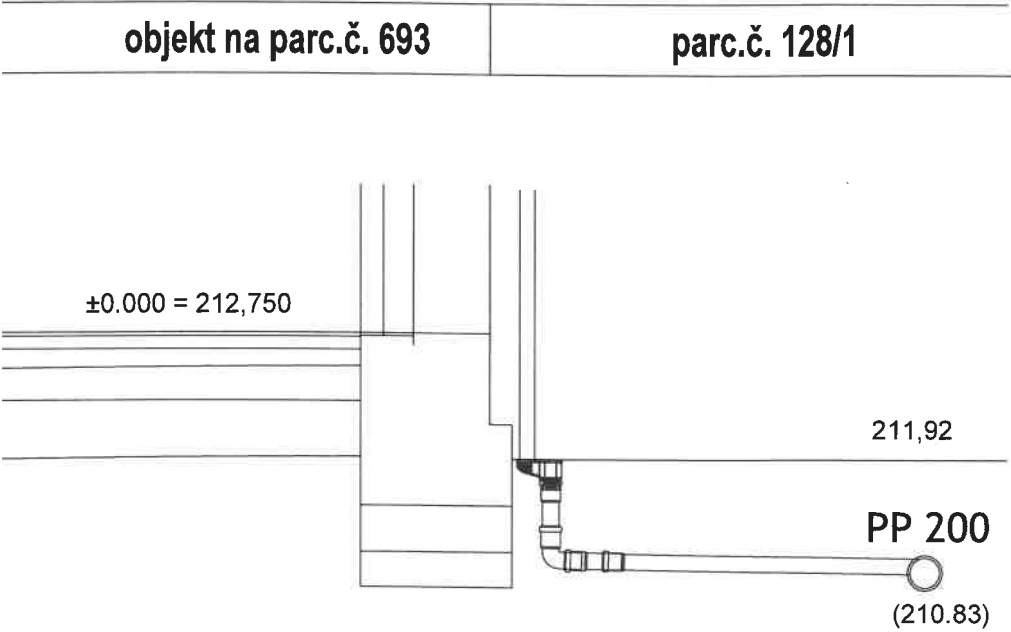

hloubka výkopu	1,200 M	1,250 M
dno kanalizačního napojení	210,50	210,83
spád	0,000 m	3,100 m
materiál	PVC KG DN125	

napojení B

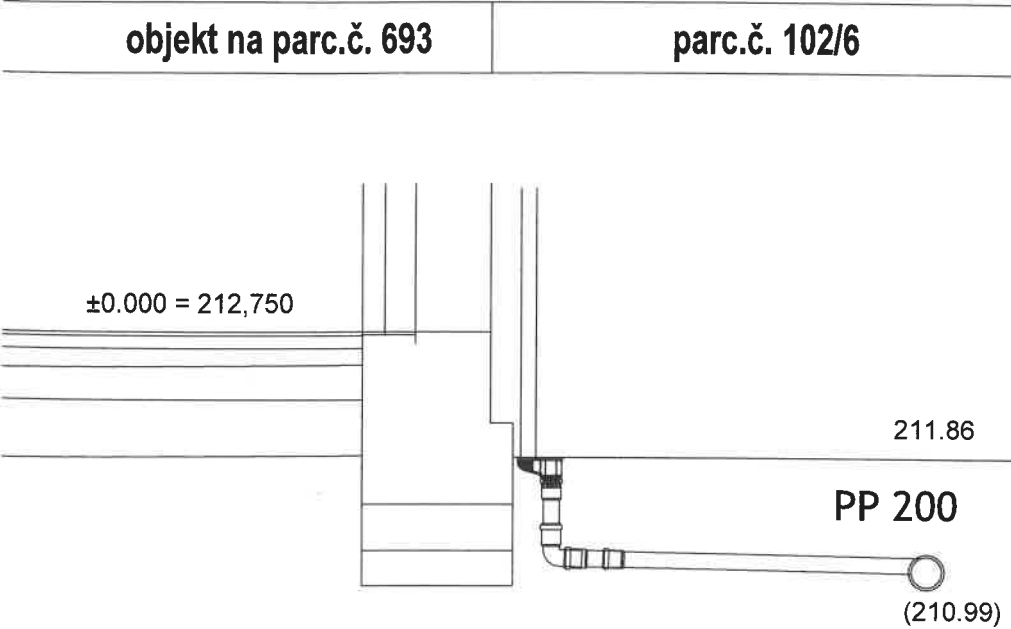

hloubka výkopu	0,950 M	1,000 M
dno kanalizačního napojení	210,69	210,99
spád	0,000 m	2,950 m
materiál	PVC KG DN125	

NAPOJENÍ BUDE ULOŽENO V PÍSKOVÉM LOŽI MIN. TL. 100 MM. PŘED ZAHÁJENÍM VÝKOPOVÝCH PRACÍ OHLÁSIT TUTO SKUTEČNOST SPRÁVCŮM SÍTÍ V DANÉM ÚZEMÍ A NECHAT TYTO SÍTĚ ŘÁDNĚ VYTÝČIT. SPÁD NAPOJENÍ UPRAVIT DLE HLOUBKY STÁVAJÍCÍ DEŠŤOVÉ KANALIZACE PP200.

DÉLKA NAPOJENÍ DEŠŤOVÉ KANALIZACE JE:
A - 3,100 m
B - 2,950 m

Použité normy : ČSN EN 858-2, ČSN EN 12056, ČSN 734108, ČSN 730873, Zák.č. 258/2000 sb., Zák.č. 361/2000 sb.

D.1.4.b ZAŘÍZENÍ ZDRAVOTNĚ TECHNICKÝCH INSTALACÍ

ING.ARCH. MICHAL BEDNAŘÍK CZ - 779 00 OLOMOUC, SPOJENCŮ 10 mb design TEL: 585 233 318 MOBIL: 602 576 395 E-MAIL: mb.design@seznam.cz	hlavní projektant: Ing. arch. Michal Bednařík, ČKA 03306		
	projektant: Ing. arch. Michal Bednařík, Ing. Yvona Hoppová		
	investor: Muzeum Olomoucké pevnosti, z.s., Sokolská 536/22, 779 00 Olomouc		
	místo: k.ú. Olomouc - město, parc. č. 693, 102/6, 102/18, 128/1		
	Návštěvnícké centrum – stavební úpravy Malého dělostřeleckého skladu na Korunní pevnůstce v Olomouci		
DEŠŤOVÁ KANALIZACE PODÉLNÉ ŘEZY NAPOJENÍ A,B		č. výkresu: D.1.4.b.10	
měřítko: 1:50		stupeň: DPS	datum: 05/2024